


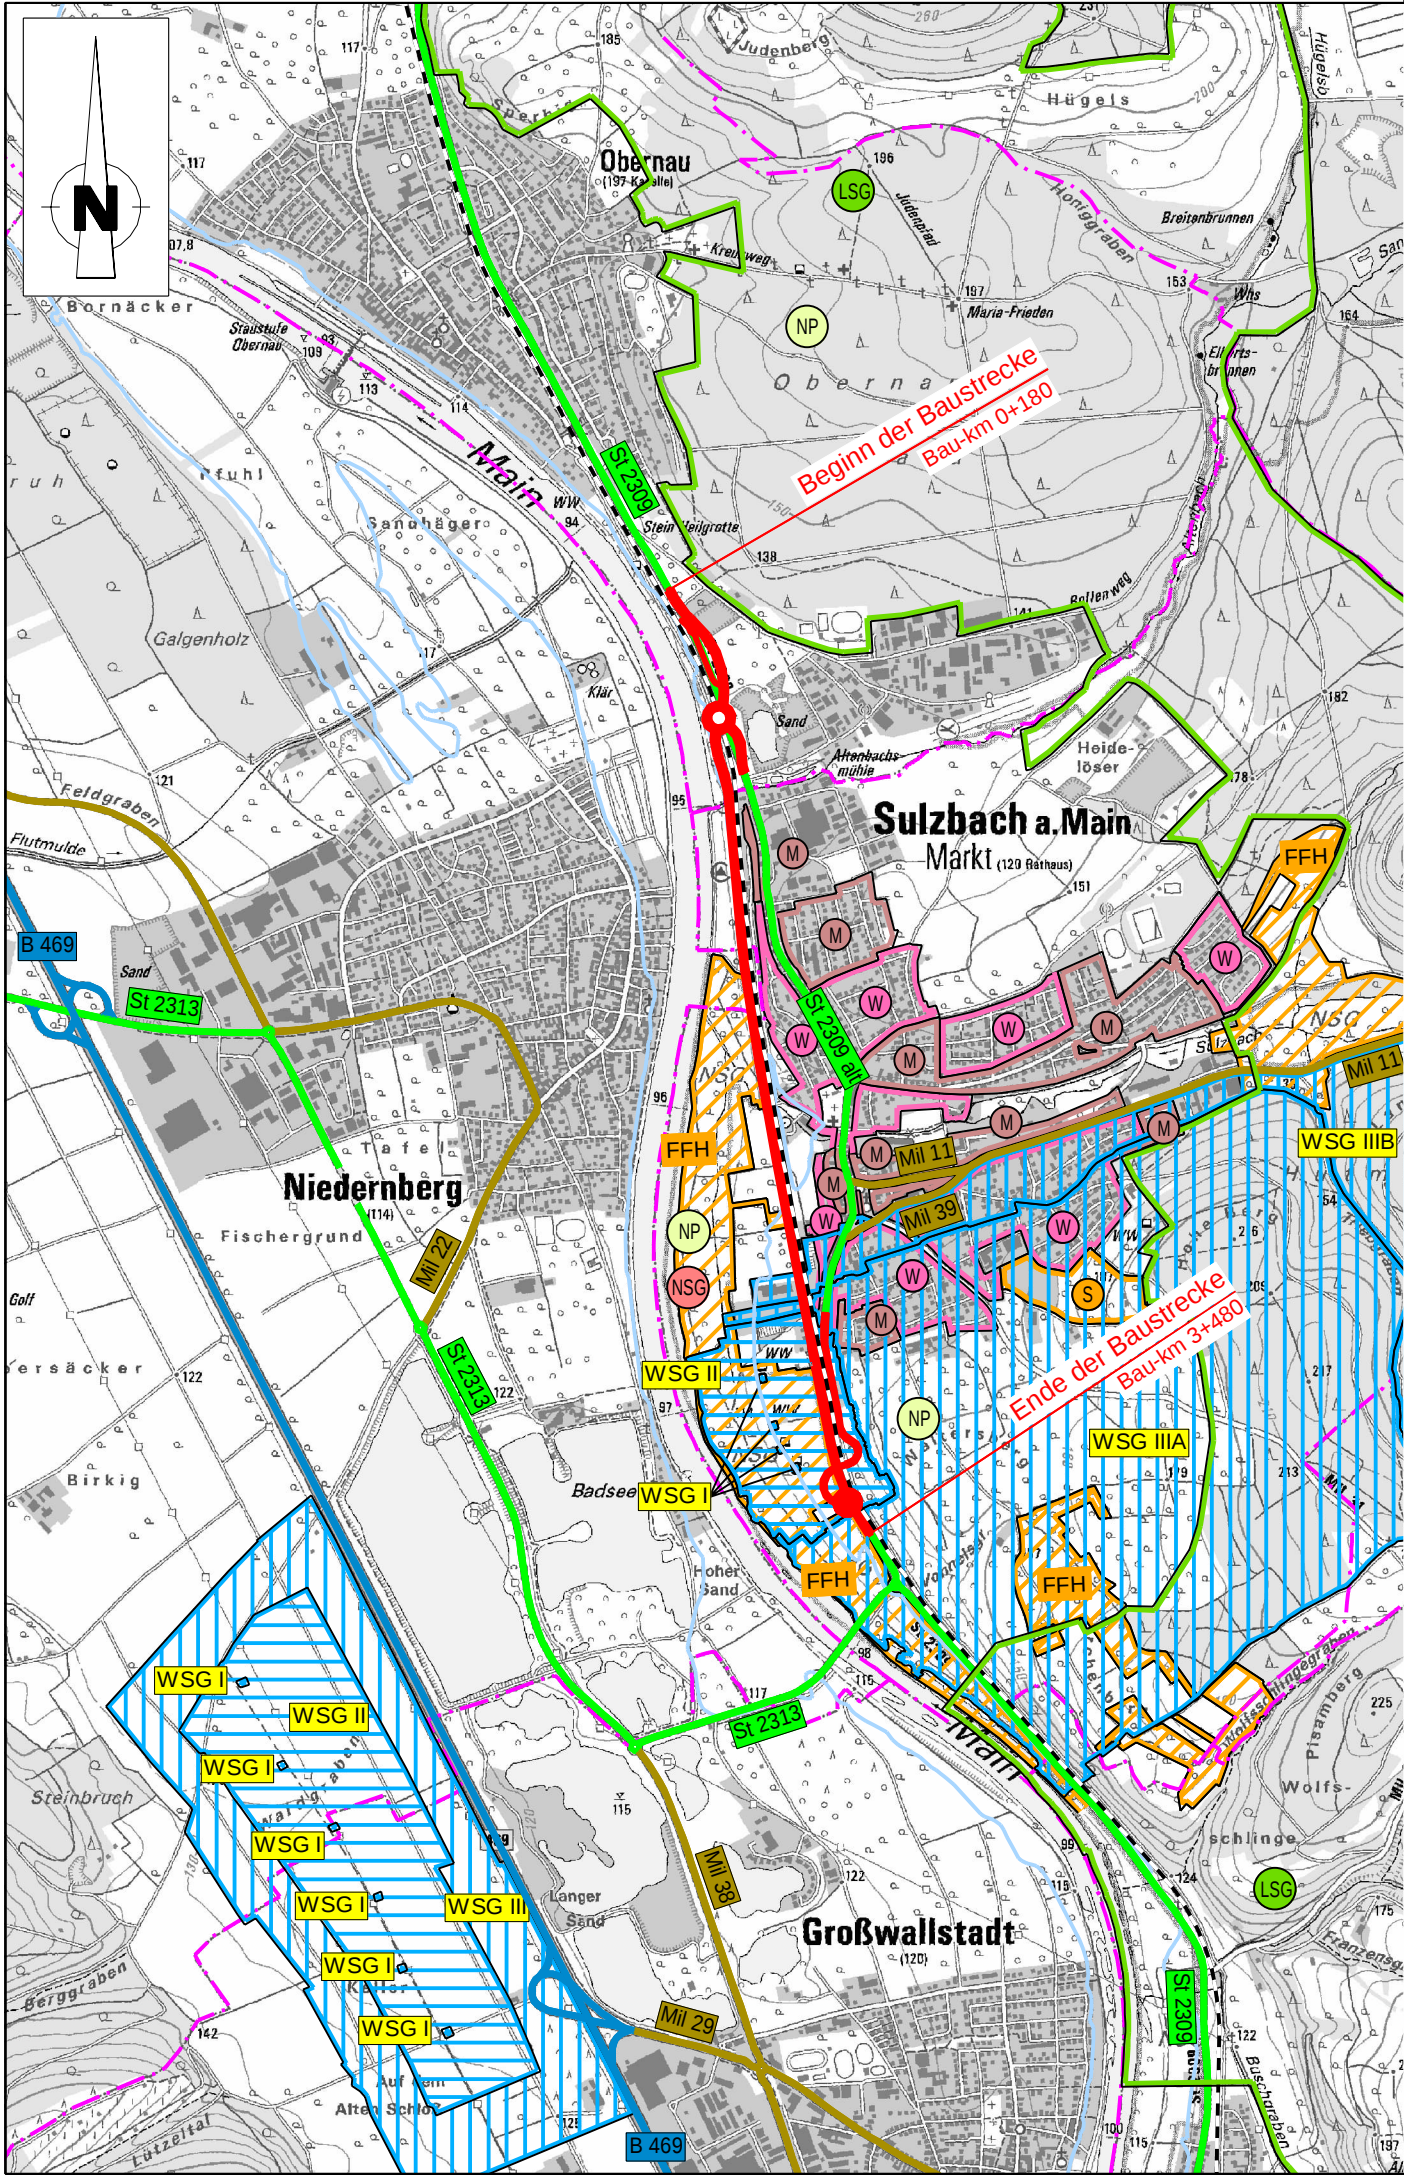

Zeichenerklärung

Planung

- Baumaßnahme
- Knotenpunkt Kreisverkehr
- Knotenpunkt plangleich

Straßennetz

- B 469 Bundesstraße
- St 2309 Staatsstraße
- MIL 22 Kreisstraße
- sonstige Straße

Schutzgebiete
Natur, Landschaft

- FFH-Gebiet
- Naturpark
- Landschaftsschutzgebiet
- Naturschutzgebiet

Schienennetz

- Bahnstrecke

Verwaltung

- Gemeindegrenze

Trinkwasserschutzgebiete

- W I W II Wasserschutzzone I / II
- W III Wasserschutzzone III
- Überschwemmungsgebiet

© Bayerische Straßenbauverwaltung,
Bayerisches Straßeninformationssystem (BAYSIS), www.baysis.bayern.de
Schutzgebiete:
© Bayerisches Landesamt für Umwelt, www.lfu.bayern.de

Staatliches Bauamt Aschaffenburg



Cornelienstraße 1
63739 Aschaffenburg

Tel.: 06021/393-1, Fax: 06021/393-283, E-Mail: poststelle@stbaab.bayern.de

bearbeitet:	22.06.2026	K. Schleer
gezeichnet:	22.06.2026	J. Hofmann
geprüft:	22.06.2026	Dr. J. Sauer
PSP Nr.:		
Projekt:		
Datei:		
Blattgröße:	297 mm x 580 mm	Plot-Datum:

Nr.	Art der Änderung	Datum	Zeichen

VORENTWURF

Straßenbauverwaltung Freistaat Bayern

Staatliches Bauamt Aschaffenburg

Straße / Abschn.-Nr. / Station: St 2309 / 320 / 0,380 - St 2309 / 360 / 1,054

PROJIS-Nr.:

Unterlage / Blatt-Nr.: 3
Übersichtslageplan

Maßstab: 1 : 25.000

St 2309
OU Sulzbach

aufgestellt:
Staatliches Bauamt Aschaffenburg

gez.
Klaus Schwab, Ltd. Baudirektor
Schwab, Ltd. Baudirektor
Aschaffenburg, den 31.07.2026