Schnitt B-B M 1:100

ST 2309 WSZ IIIa (RQ 11)
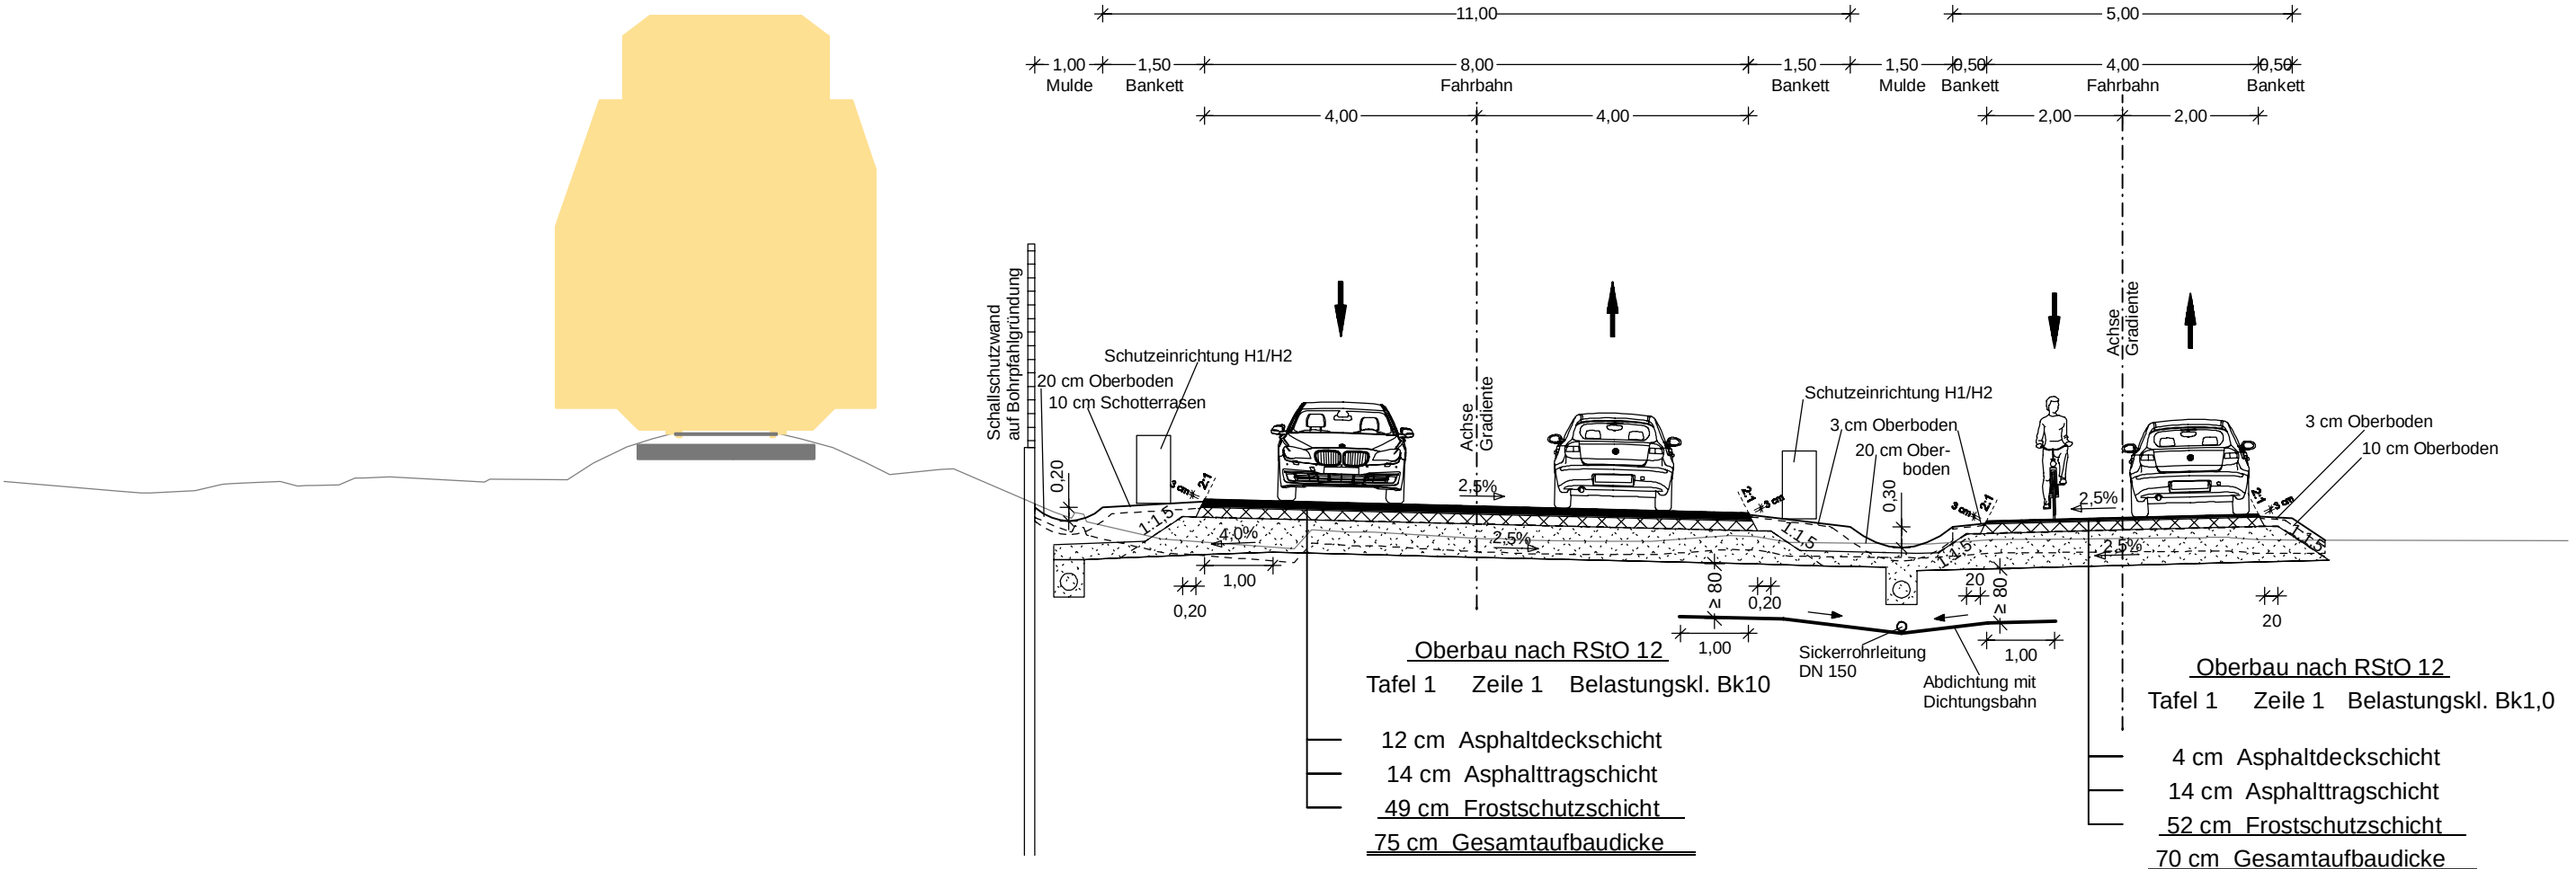
Kleewiesenweg