St 2309 neu Steilböschung Überschwemmungsgebiet (RQ 11)

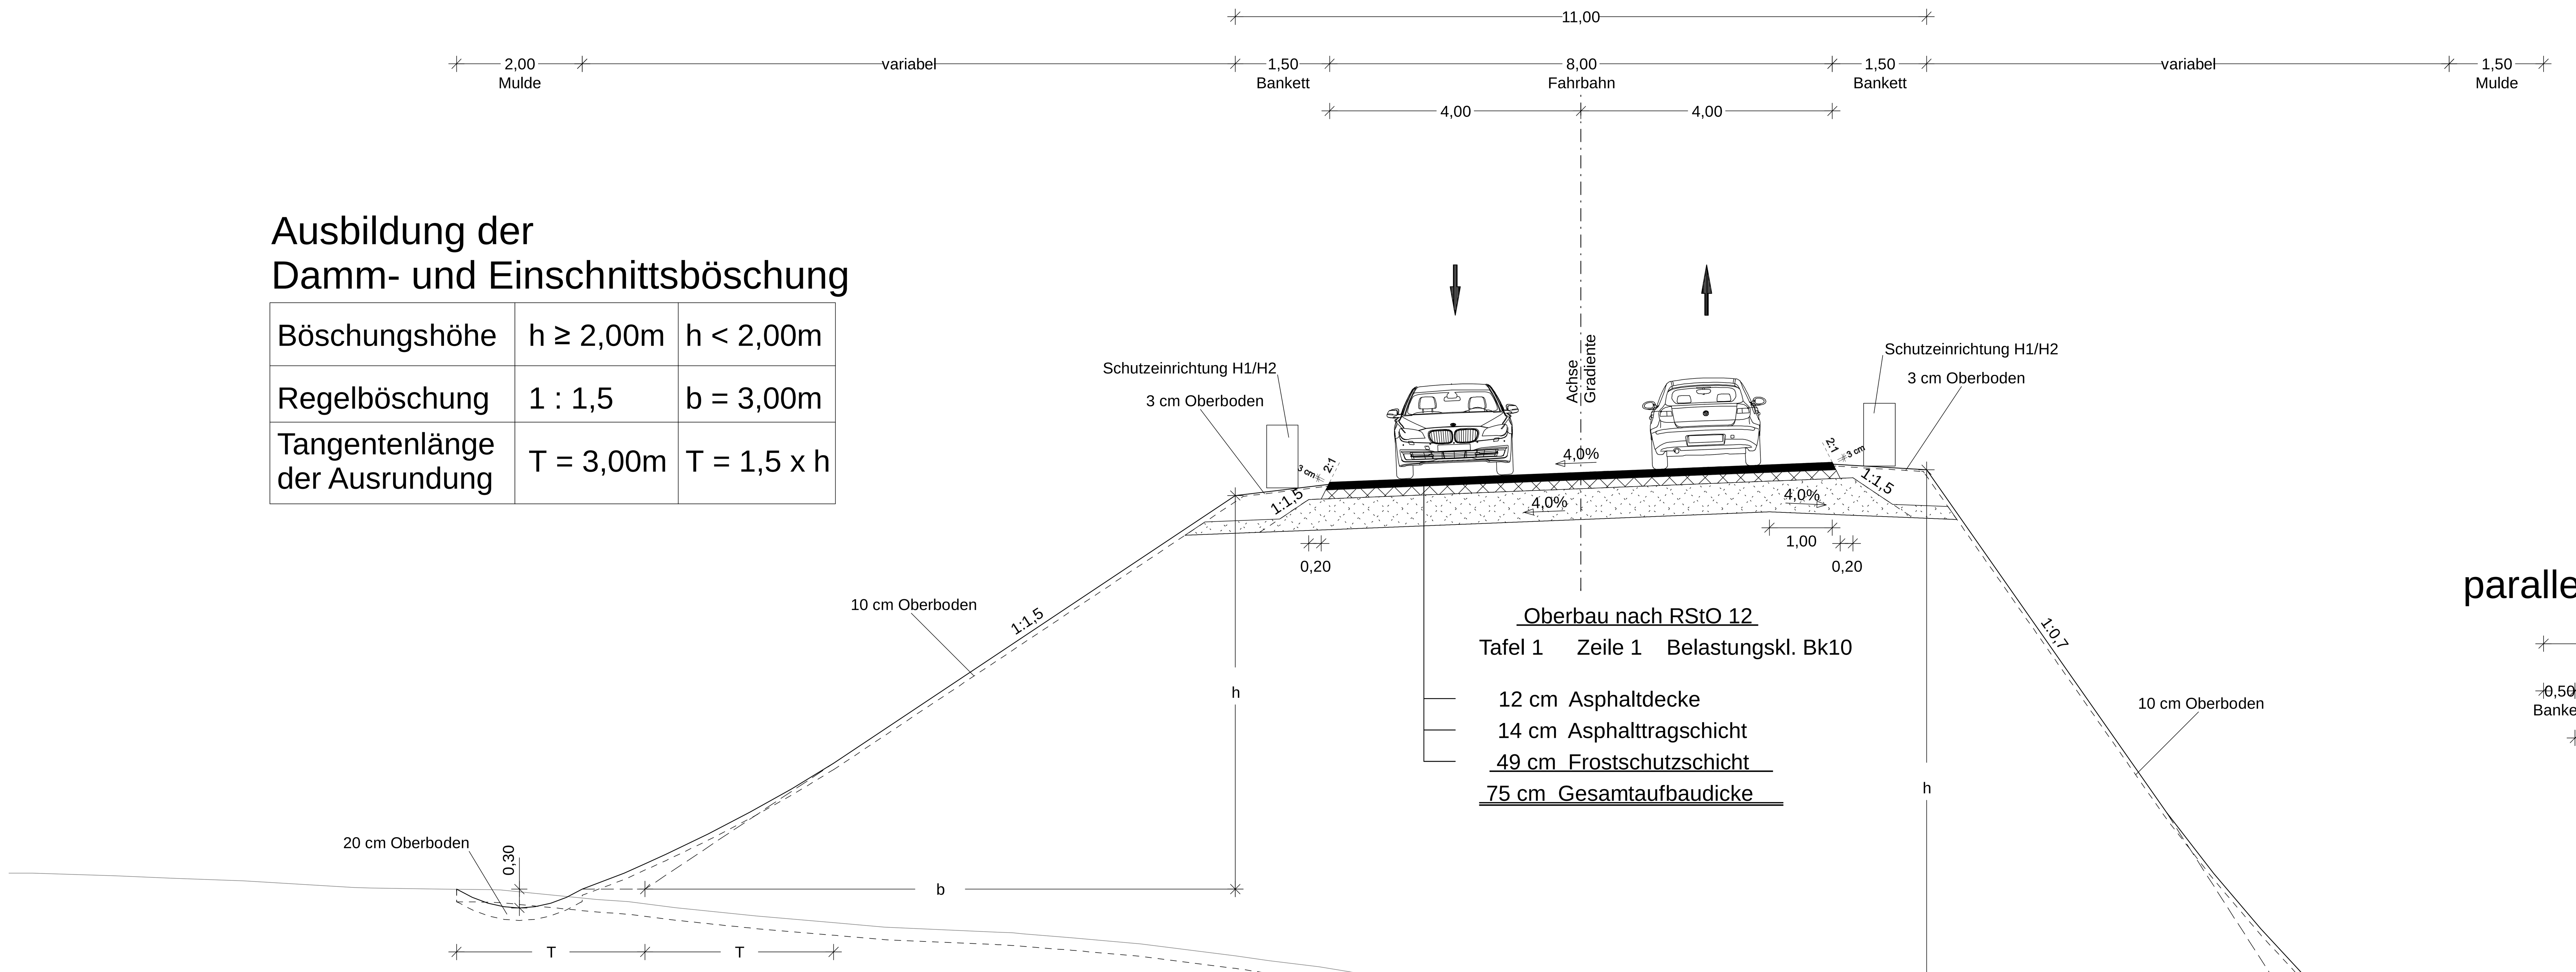

Ausbildung der Damm- und Einschnittsböschung

Böschungshöhe	h ≥ 2,00m	h < 2,00m
Regelböschung	1 : 1,5	b = 3,00m
Tangentenlänge der Ausrundung	T = 3,00m	T = 1,5 x h

paralleler Geh-/Radweg

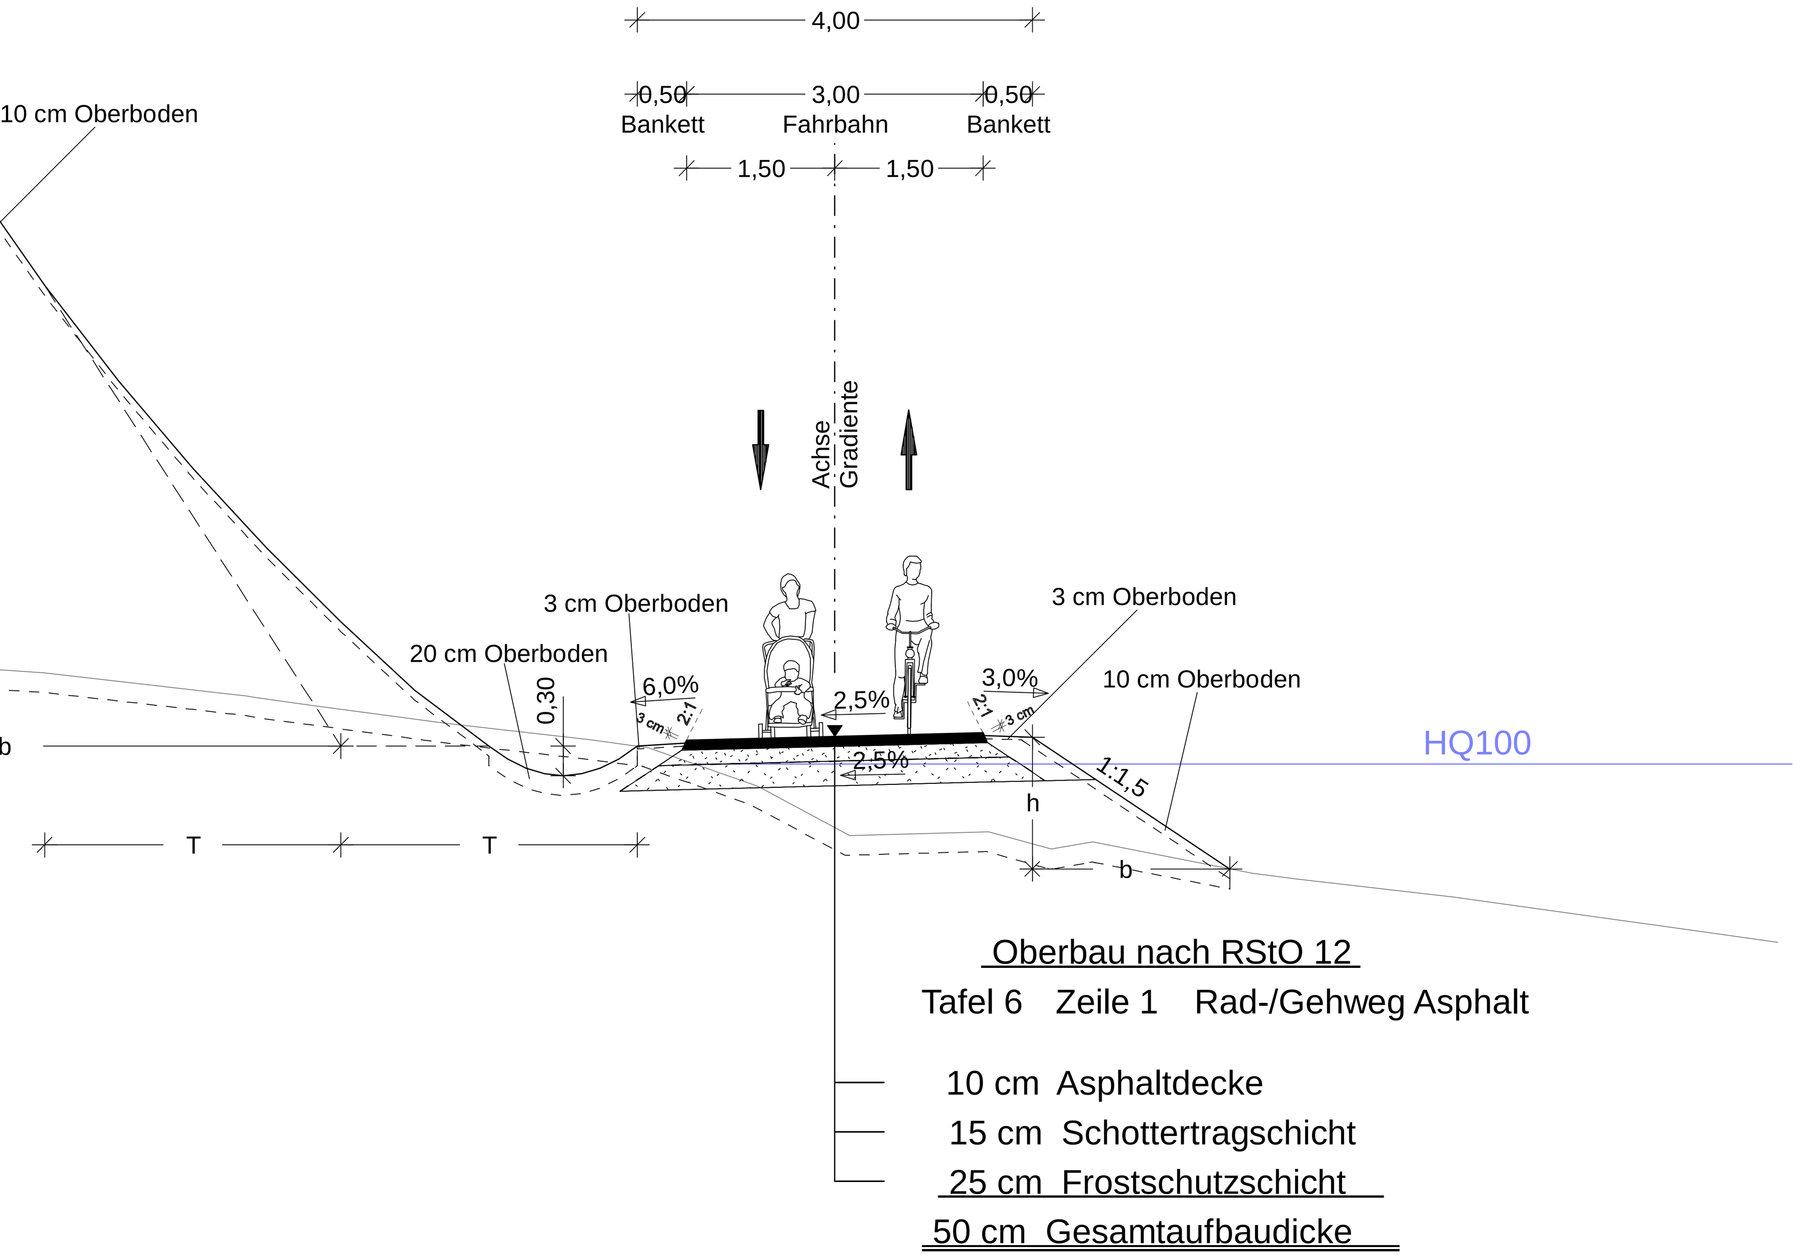

Koordinatensystem UTM Nord (32) / DHHN2016

KREBS + KIEFER
Ingenieure GmbH
Raiffeisenstraße 1 | 63762 Großostheim
T 06026 99889-0 | F 06026 99889-10
www.kuk.de

bearbeitet:	Feb. 2025	bv
gezeichnet:	Feb. 2025	hahm
geprüft:	Feb. 2025	ku

Staatliches Bauamt Aschaffenburg
Cornelienstraße 1
63739 Aschaffenburg
Tel.: 06021/393-1, Fax: 06021/393-283, E-Mail: poststelle@stbaab.bayern.de

bearbeitet:
gezeichnet:
geprüft:
PSP Nr.:
Projekt:
Datei:
Blattgröße: Plot-Datum:

Nr.	Art der Änderung	Datum	Zeichen

VORENTWURF

Straßenbauverwaltung Freistaat Bayern
Staatliches Bauamt Aschaffenburg
Straße / Abschn.-Nr. / Station:
PROJIS-Nr.:

Unterlage / Blatt-Nr.: 14 / 2
Regelquerschnitt 2
St 2309 neu Steilböschung
Maßstab: 1:50

St 2309
OU Sulzbach

aufgestellt:
Staatliches Bauamt Aschaffenburg
S c h w a b, Ltd. Baudirektor
Aschaffenburg, den 28.02.2025

geprüft: