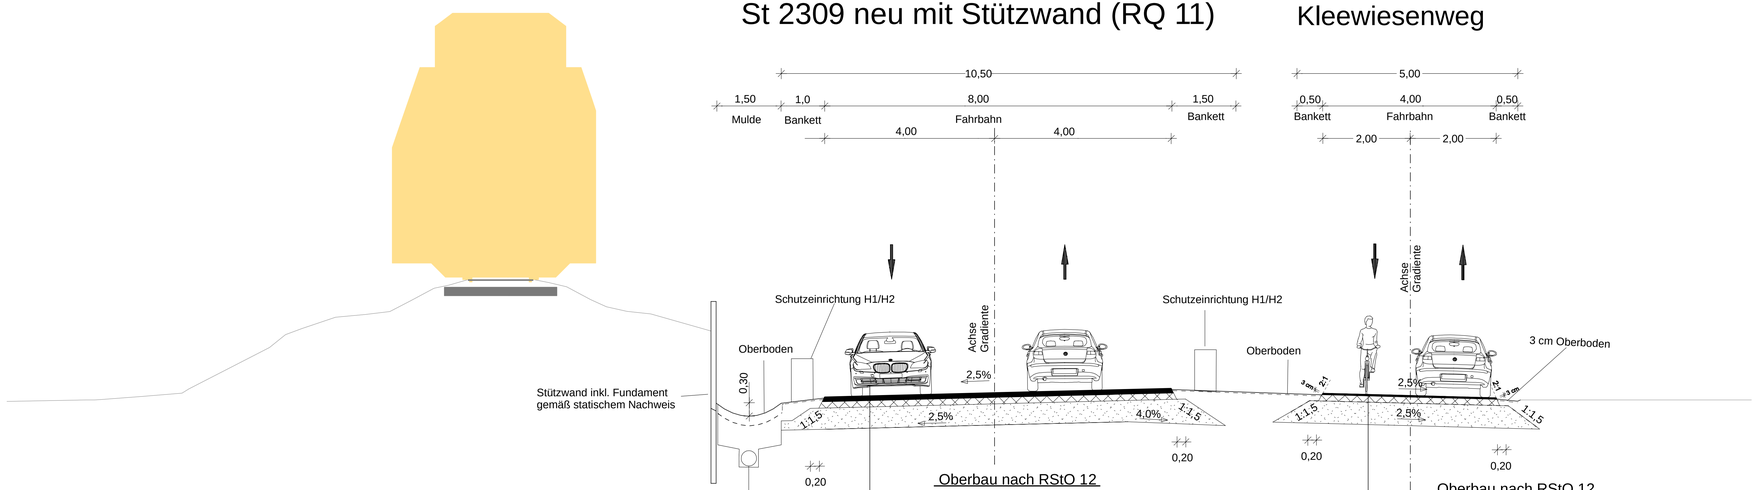

Koordinatensystem UTM Nord (32) / DHHN2016

KREBS+KIEFER
Ingenieure GmbH
Raiffeisenstraße 1 | 63762 Großostheim
T 06026 99889-0 | F 06026 99889-10
www.kuk.de

bearbeitet:	Feb. 2025	bv
gezeichnet:	Feb. 2025	hahm
geprüft:	Feb. 2025	ku

Staatliches Bauamt Aschaffenburg
Cornelienstraße 1
63739 Aschaffenburg
Tel.: 06021/393-1, Fax: 06021/393-283, E-Mail: poststelle@stbaab.bayern.de

bearbeitet:		
gezeichnet:		
geprüft:		
PSP Nr.:		
Projekt:		
Datei: Blattgröße:	Plot-Datum:	

Nr.	Art der Änderung	Datum	Zeichen

VORENTWURF

Straßenbauverwaltung Freistaat Bayern
Staatliches Bauamt Aschaffenburg
Straße / Abschn.-Nr. / Station:
PROJIS-Nr.:

Unterlage / Blatt-Nr.: 14 / 3
Regelquerschnitt 3
St 2309 neu mit Stützwand
Maßstab: 1:50

St 2309
OU Sulzbach

aufgestellt:
Staatliches Bauamt Aschaffenburg

geprüft:

S c h w a b, Ltd. Baudirektor
Aschaffenburg, den 28.02.2025