


# St 2309 neu Wasserschutzzone II mit LSW (RQ11)

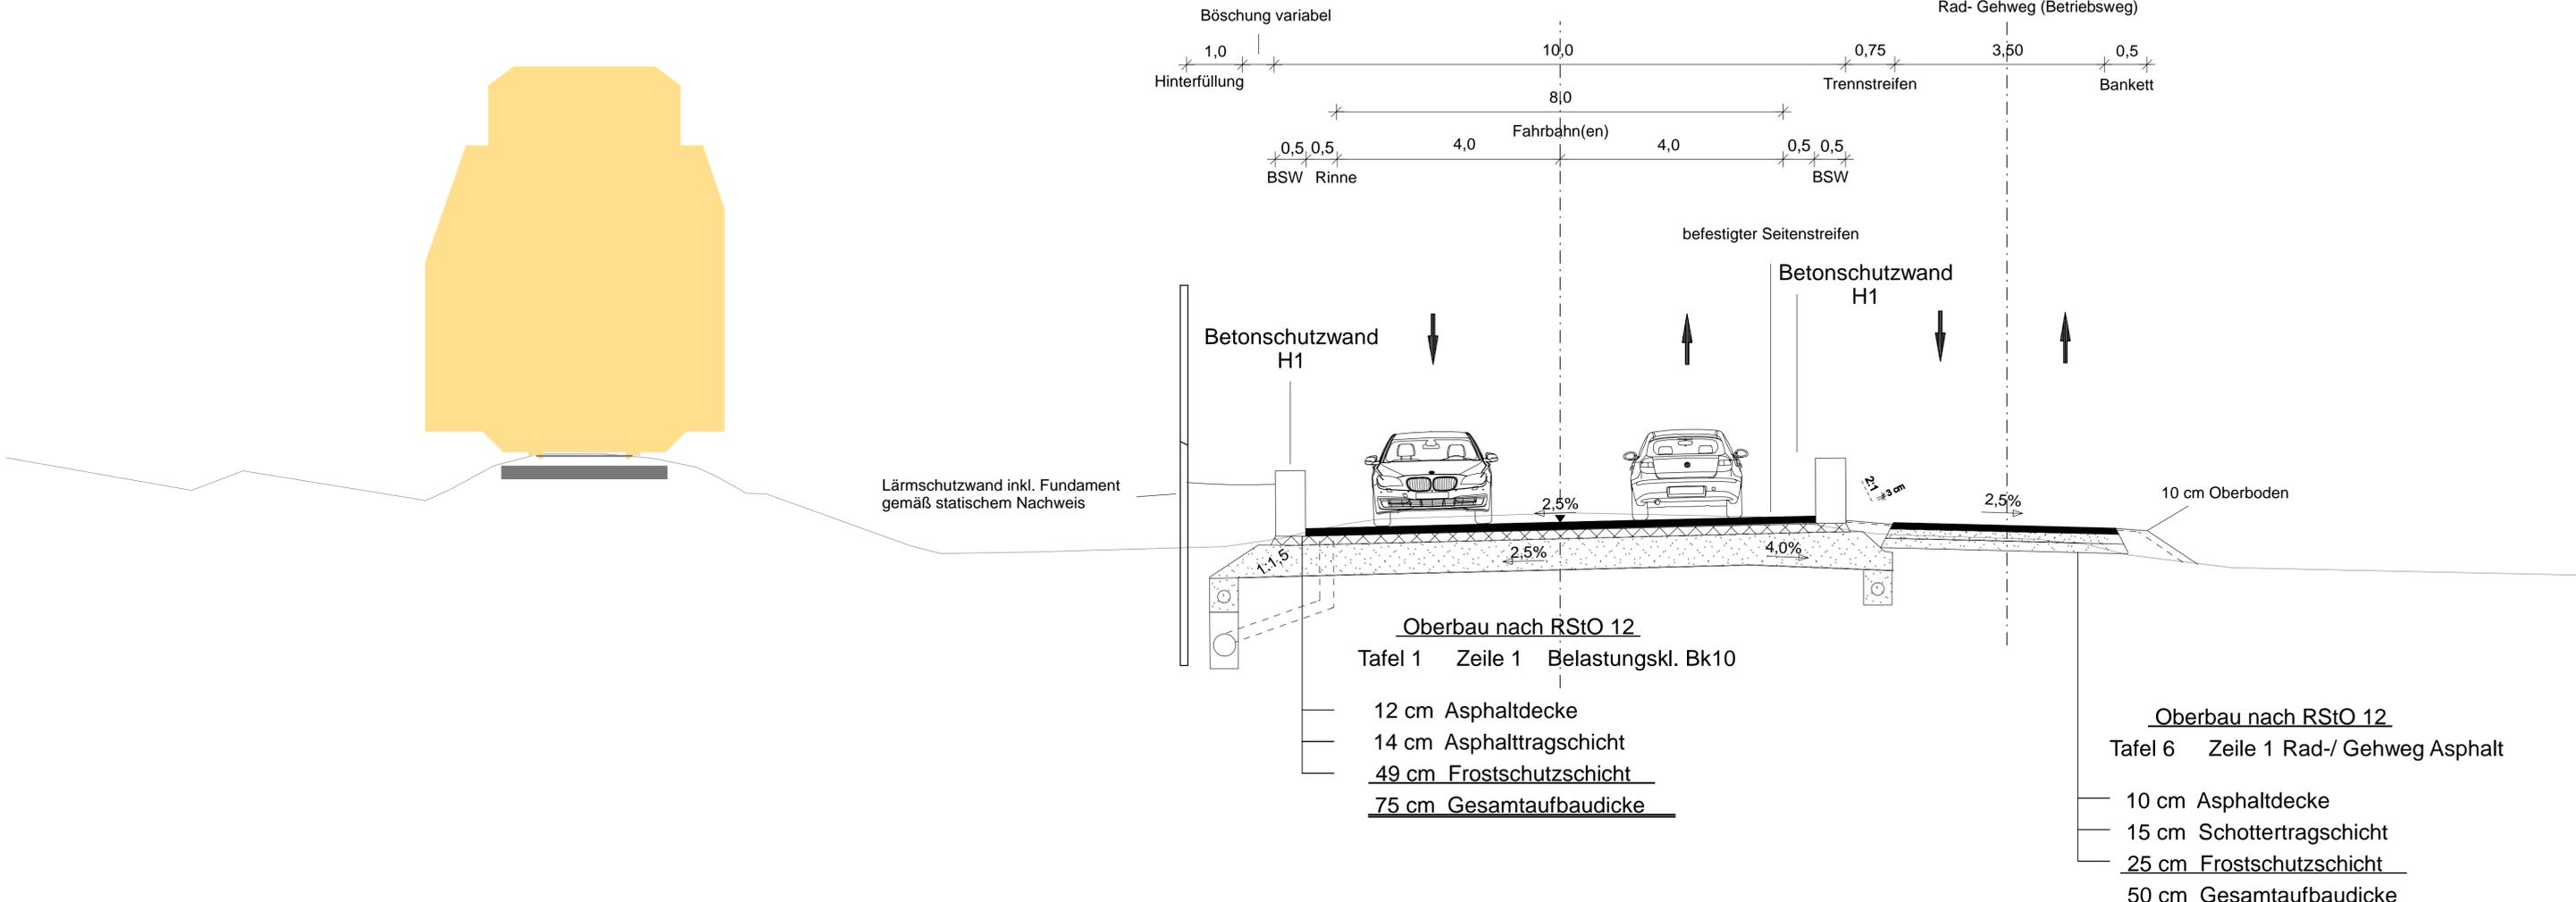

Koordinatensystem UTM Nord (32) / DHHN2016

**KREBS + KIEFER**  
Ingenieure GmbH  
Raiffeisenstraße 1 | 63762 Großostheim  
T 06026 99889-0 | F 06026 99889-10  
www.kuk.de

bearbeitet:	Feb. 2025	bv
gezeichnet:	Feb. 2025	hahm
geprüft:	Feb. 2025	ku

Staatliches Bauamt Aschaffenburg  
Cornelienstraße 1  
63739 Aschaffenburg  
Tel.: 06021/393-1, Fax: 06021/393-283, E-Mail: poststelle@stbaab.bayern.de

bearbeitet:		
gezeichnet:		
geprüft:		
PSP Nr.:		
Projekt:		
Datum:		
Blattgröße:		Plot-Datum:

Nr.	Art der Änderung	Datum	Zeichen

## VORENTWURF

Straßenbauverwaltung Freistaat Bayern  
Staatliches Bauamt Aschaffenburg  
Straße / Abschn.-Nr. / Station:  
PROJIS-Nr.:

Unterlage / Blatt-Nr.: 14 / 4  
Regelquerschnitt 4  
WSZ II mit LSW  
Maßstab: 1:50

**St 2309**  
OU Sulzbach

aufgestellt:  
Staatliches Bauamt Aschaffenburg

geprüft:

Schwaab, Ltd. Baudirektor  
Aschaffenburg, den 28.02.2025