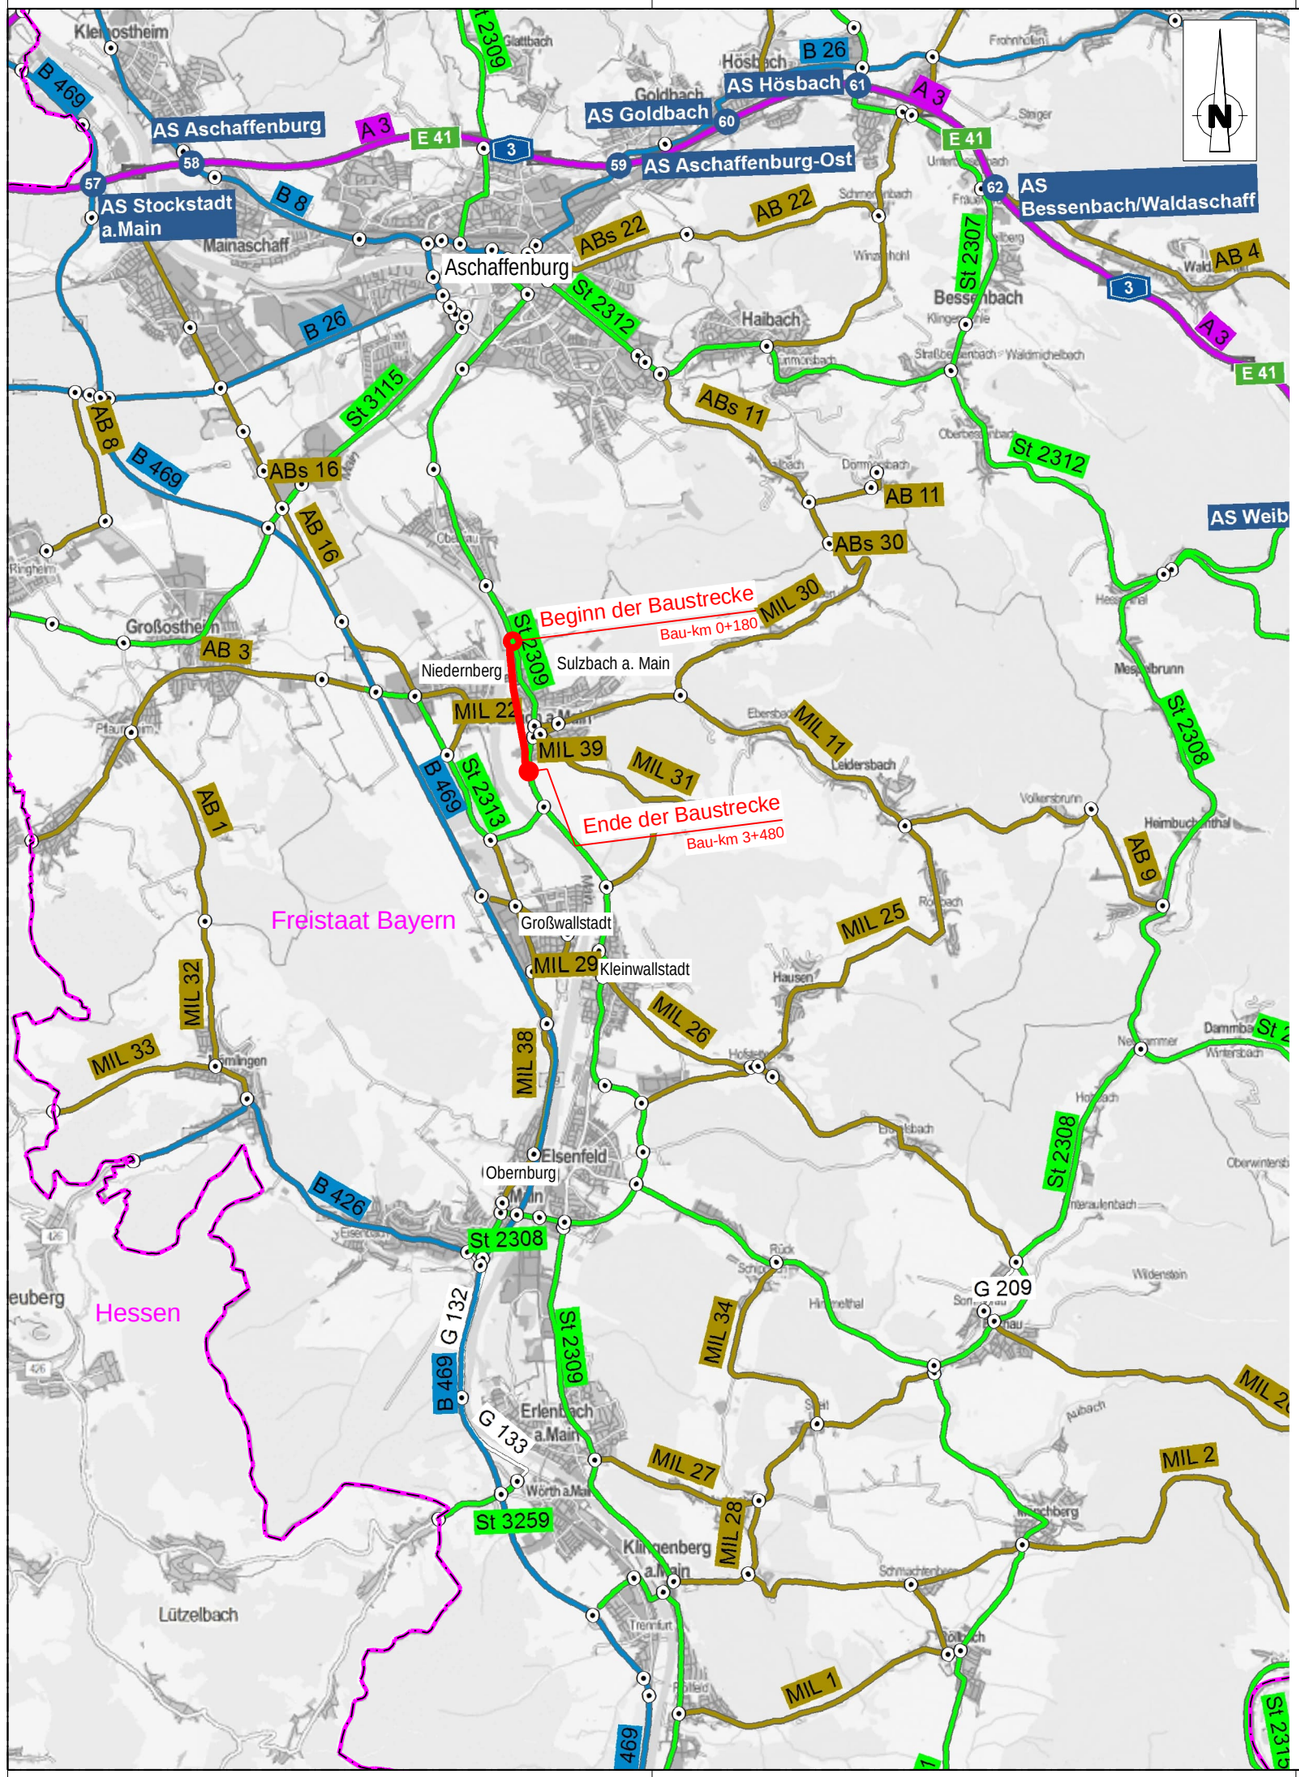

Zeichenerklärung

Planung

- Baumaßnahme
- Knotenpunkt Kreisverkehr
- Knotenpunkt plangleich

Verwaltung

- Landesgrenze

Straßennetz

- A 27 — Bundesautobahn
- B 469 — Bundesstraße
- St 2315 — Staatsstraße
- MIL 1 — Kreisstraße
- sonstige Straße

Staatliches Bauamt Aschaffenburg

Cornelienstraße 1
63739 Aschaffenburg

Tel.: 06021/393-1, Fax: 06021/393-283, E-Mail: poststelle@stbaab.bayern.de

bearbeitet:	22.06.2026	K. Schleer
gezeichnet:	22.06.2026	J. Hofmann
geprüft:	22.06.2026	Dr. J. Sauer
PSP Nr.:		
Projekt:		
Datei: Blattgröße: 297 mm x 420 mm Plot-Datum:		

Nr.	Art der Änderung	Datum	Zeichen

VORENTWURF

Straßenbauverwaltung Freistaat Bayern

Staatliches Bauamt Aschaffenburg

Straße / Abschn.-Nr. / Station: St 2309 / 320 / 0,380 - St 2309 / 360 / 1,054

PROJIS-Nr.:

Unterlage / Blatt-Nr.: 2

Übersichtskarte

Maßstab: 1 : 100.000

St 2309

OU Sulzbach

aufgestellt:
Staatliches Bauamt Aschaffenburg

gez.
Klaus Schwab, Ltd. Baudirektor

S c h w a b, Ltd. Baudirektor

Aschaffenburg, den 31.07.2026

© Bayerische Vermessungsverwaltung, Geobasisdaten
(Darstellung der Flurkarte als Eigentumsnachweis nicht geeignet)

© Bayerisches Landesamt für Umwelt, www.lfu.bayern.de