
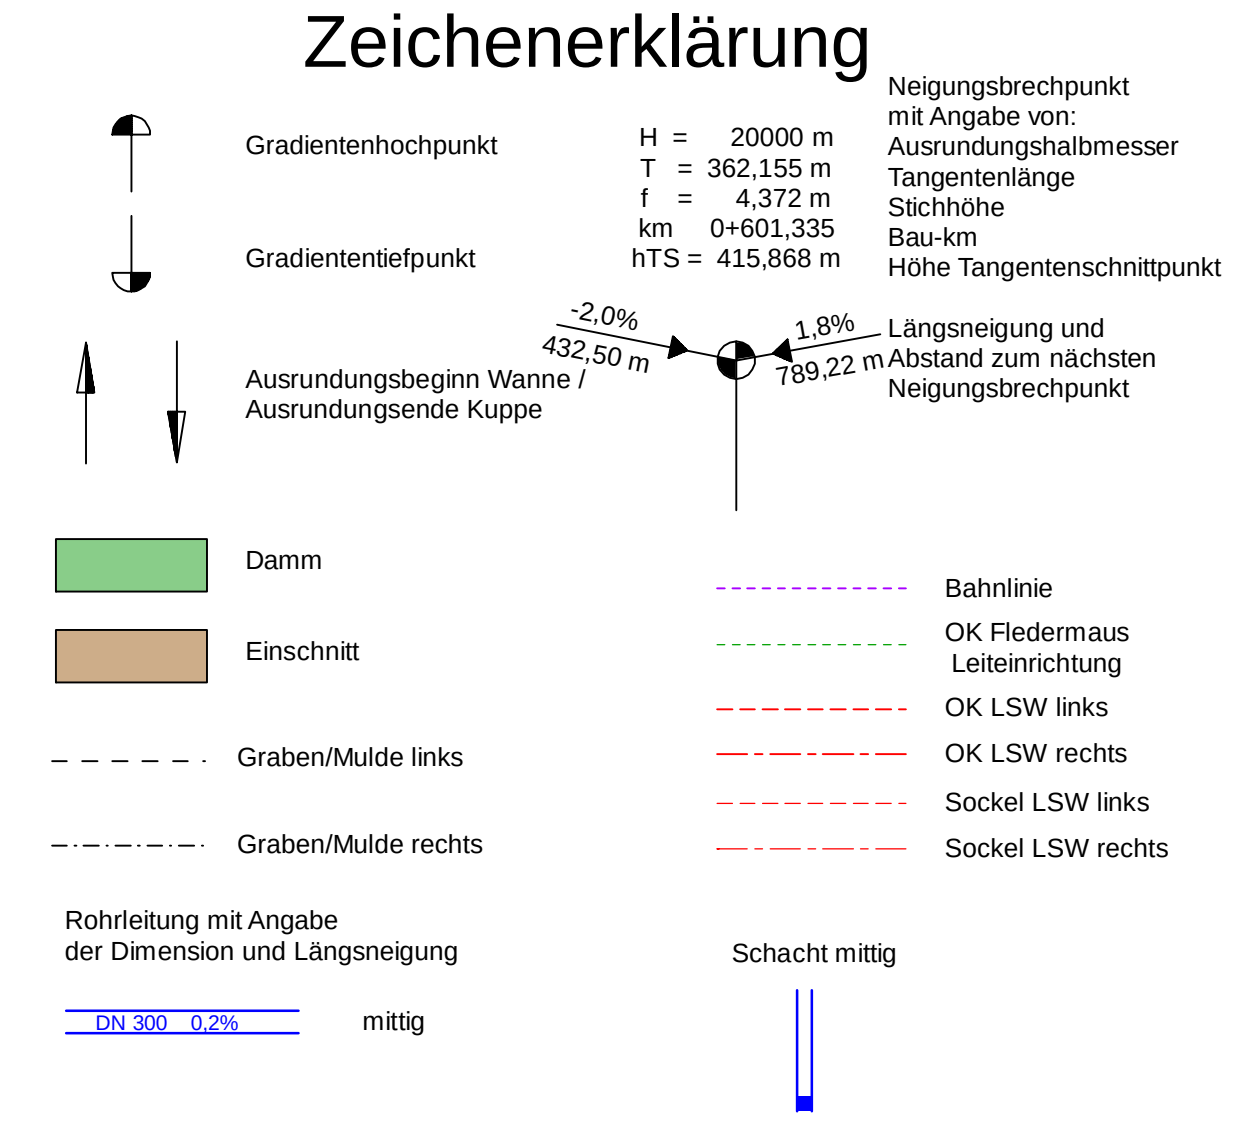
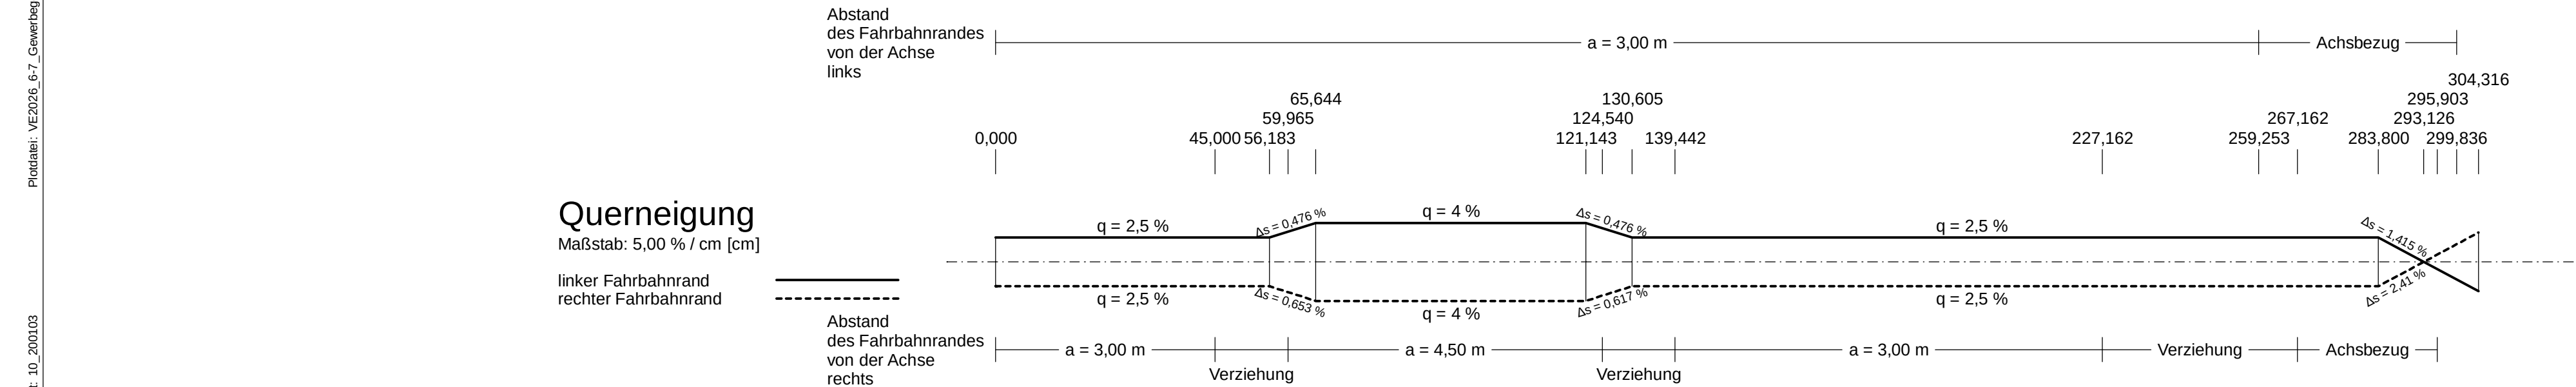
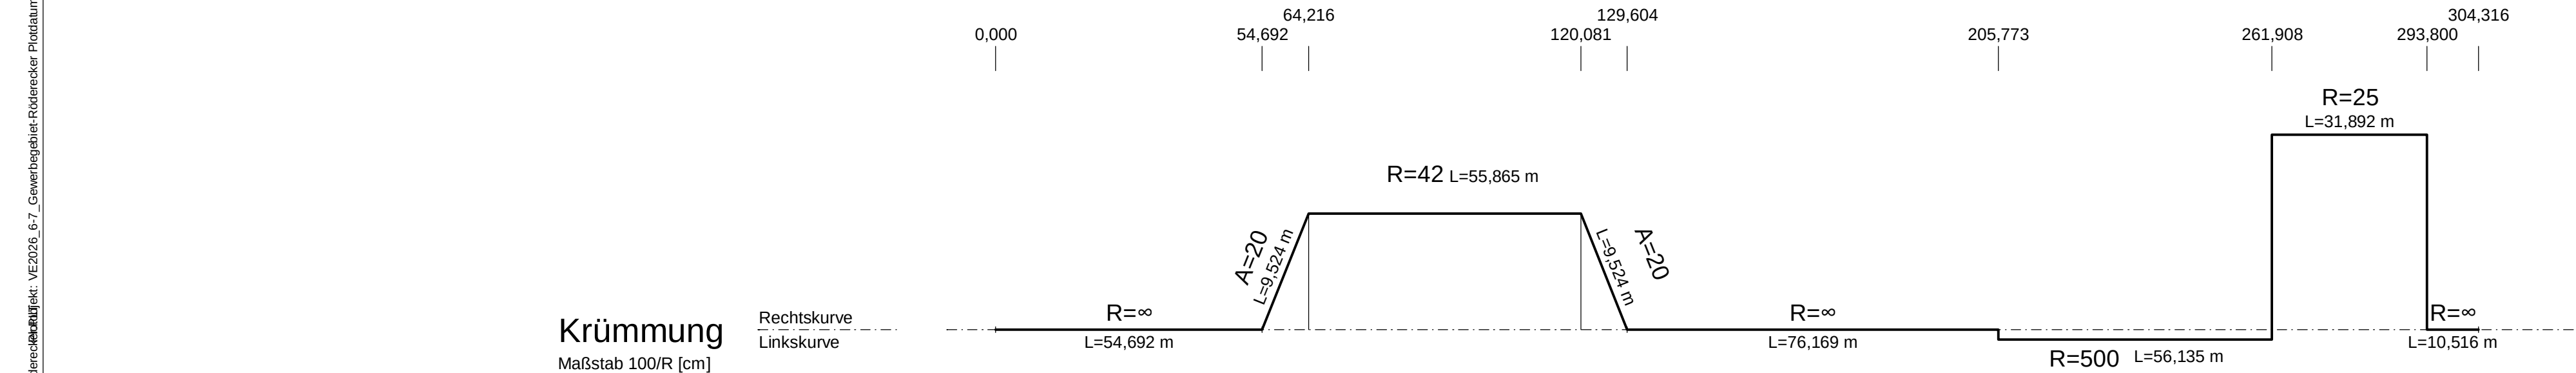


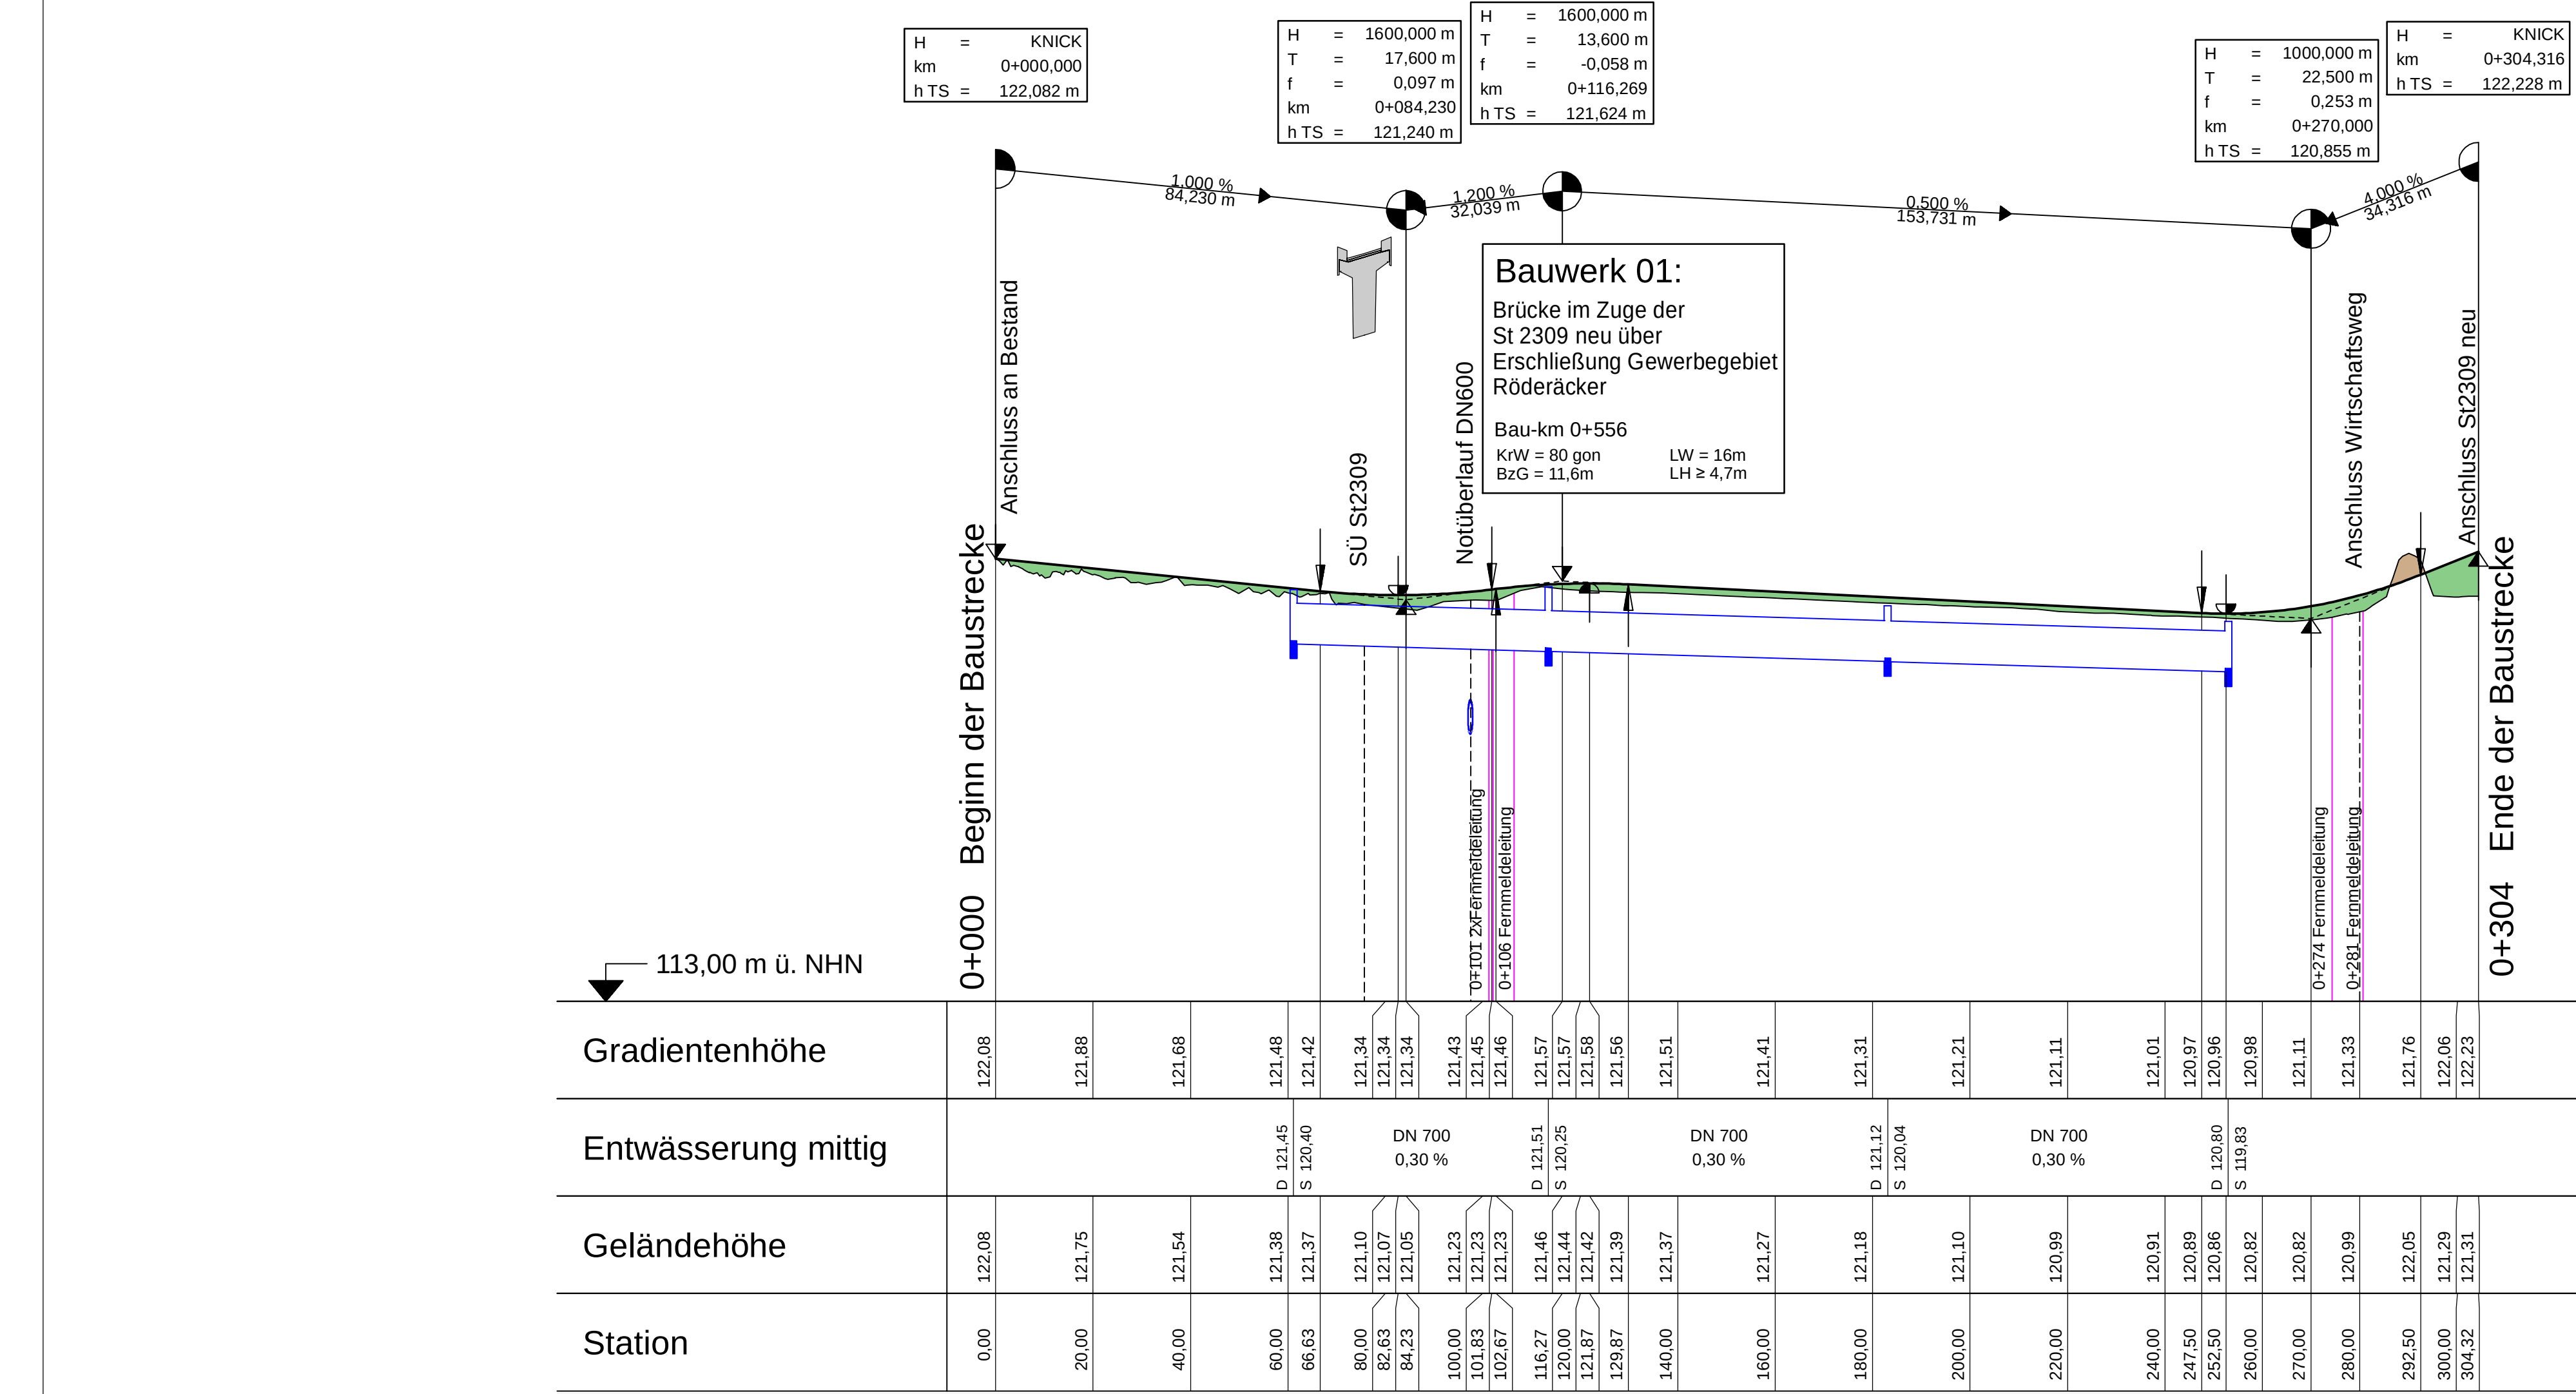

Koordinatensystem UTM Nord (32) / DHHN2016			
 Ingenieure GmbH Raiffeisenstraße 1 63762 Großostheim T 06026 99889-0 F 06026 99889-10 www.kuk.de	bearbeitet:	Juni 2026	hahm
	gezeichnet:	Juni 2026	nick
	geprüft:	Juni 2026	ku

Staatliches Bauamt Aschaffenburg			bearbeitet:		
			gezeichnet:		
			geprüft:		
Cornelienstraße 1 63739 Aschaffenburg			PSP Nr.:		
			Projekt:		
Tel.: 06021/393-1, Fax: 06021/393-283, E-Mail: poststelle@stbaa.bayern.de			Datum:		
			Blattgröße:		Plot-Datum:

Nr.	Art der Änderung	Datum	Zeichen

VORENTWURF

Straßenbauverwaltung Freistaat Bayern		Unterlage / Blatt-Nr.: 6 / 7
Staatliches Bauamt Aschaffenburg		Höhenplan Anschluss Gewerbegebiet Röderecker
Straße / Abschn.-Nr. / Station: St2309 / 320 bis 360 / 0,380 bis 1,054		Bau-km 0+000 bis 0+304
PROJIS-Nr.:		Maßstab: 1:1.000/100

St 2309
OU Sulzbach

aufgestellt: Staatliches Bauamt Aschaffenburg	geprüft:
gez. Klaus Schwab, Ltd. Baudirektor Klaus Schwab, Baudirektor Aschaffenburg, den 31.07.2026	