## Schnitt 1-1 VA Nord M = 1.250

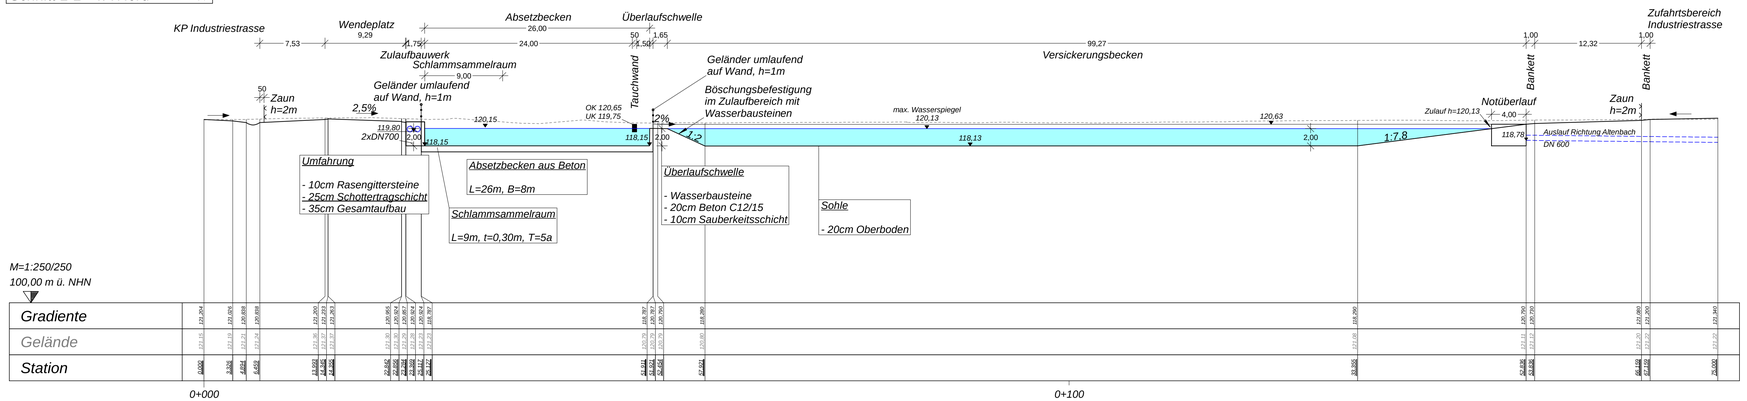


## Lageplan VA Nord M = 1:250

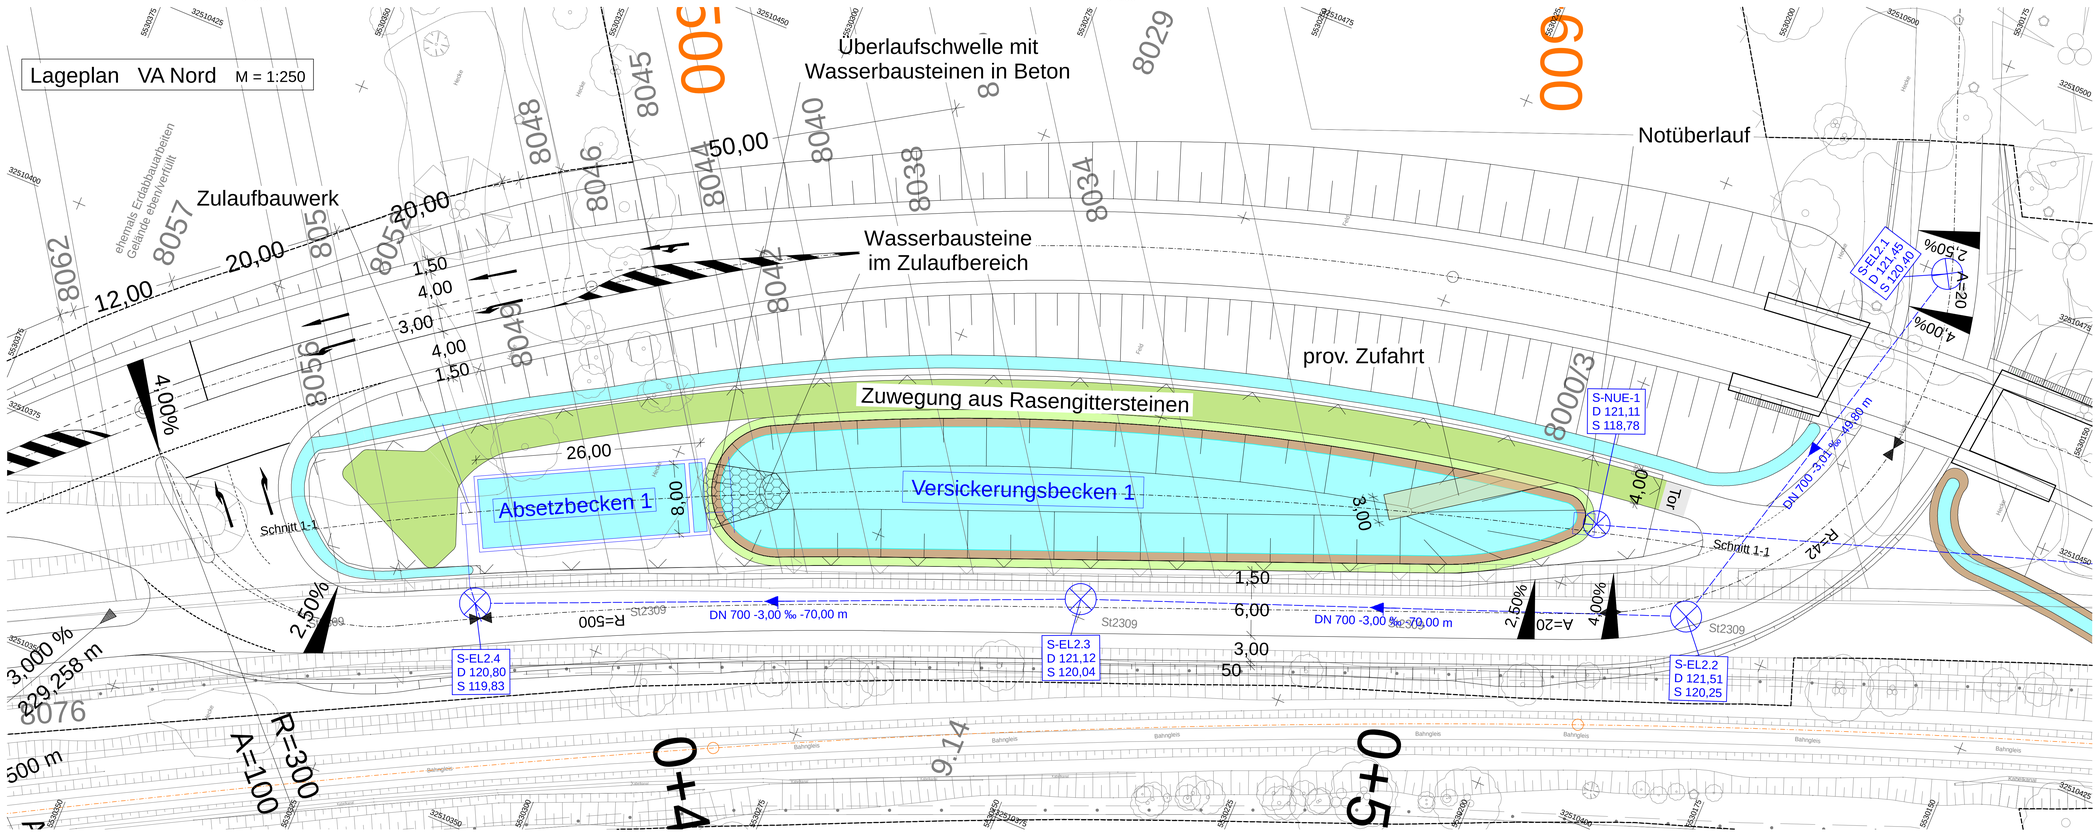


## Zeichenerklärung

**Entwässerung**

| vorhanden | geplant | |
|---|---|---|
| DN 300 | DN 300 Lg 25m | Regenwasserleitung DN 300 mit Angabe von Fließrichtung, Länge und Gefälle |
| | | Kontrollschacht Drain mit Drainageleitung |
| | | Straßenablauf mit Anschlussleitung |
| | | Prüfschacht |
| | | Ablaufschacht |
| | DN 300 L=12,00 | Rohrdurchlass mit Böschungsstück |
| | DN 300 L=12,00 | Rechteckdurchlass mit Endbauwerk |
| | | Versicker-/Transportmulde |

**Versorgungseinrichtungen**

| vorhanden | geplant | |
|---|---|---|
| SW | SW | Schmutzwasserleitung |

Koordinatensystem UTM Nord (32) / DHHN2016

KREBS + KIEFER
Ingenieure GmbH
Raiffeisenstraße 1 | 63762 Großostheim
T 06026 99889-0 | F 06026 99889-10
www.kuk.de

| | | |
|---|---|---|
| bearbeitet: | Mai 2026 | hahm |
| gezeichnet: | Mai 2026 | nick |
| geprüft: | Mai 2026 | ku |

Staatliches Bauamt Aschaffenburg

Cornelienstraße 1
63739 Aschaffenburg

Tel.: 06021/393-1, Fax: 06021/393-283, E-Mail: poststelle@stbaab.bayern.de

bearbeitet:
gezeichnet:
geprüft:
PSP Nr.:
Projekt:
Datei: Blattgröße: Plot-Datum:

| Nr. | Art der Änderung | Datum | Zeichen |
|---|---|---|---|
| | | | |

# VORENTWURF

Straßenbauverwaltung Freistaat Bayern

Staatliches Bauamt Aschaffenburg

Straße / Abschn.-Nr. / Station: St2309 / 320 bis 360 / 0,380 bis 1,054

Unterlage / Blatt-Nr.: 8 / 6

Detailplan
Versickerungsanlage Nord

PROJIS-Nr.:

Maßstab: 1:250

St 2309
OU Sulzbach

aufgestellt:
Staatliches Bauamt Aschaffenburg
gez.:
*Klaus Schwab, Ltd. Baudirektor*
Klaus Schwab, Baudirektor
Aschaffenburg, den 31.07.2026

geprüft:

Breite: 118,9 cm Höhe: 59,4 cm Fläche: 0,706 m²