Schnitt 1-1 ASB Süd M = 1:100

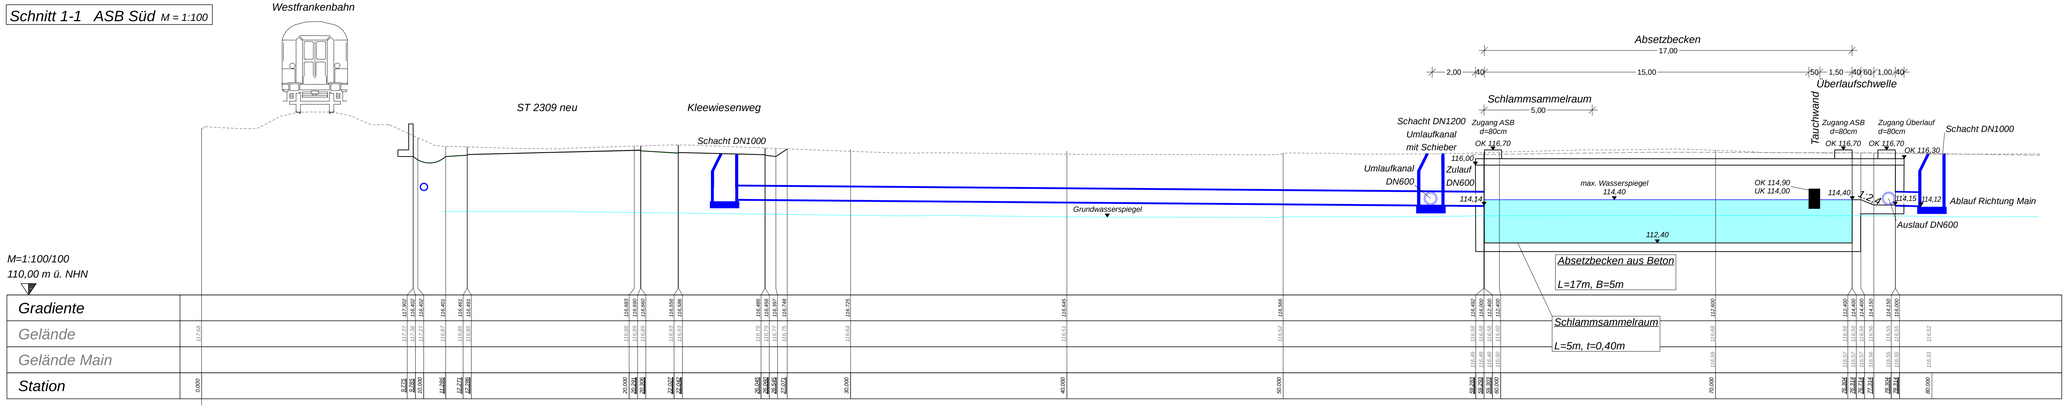

Lageplan ASB Süd M = 1:100

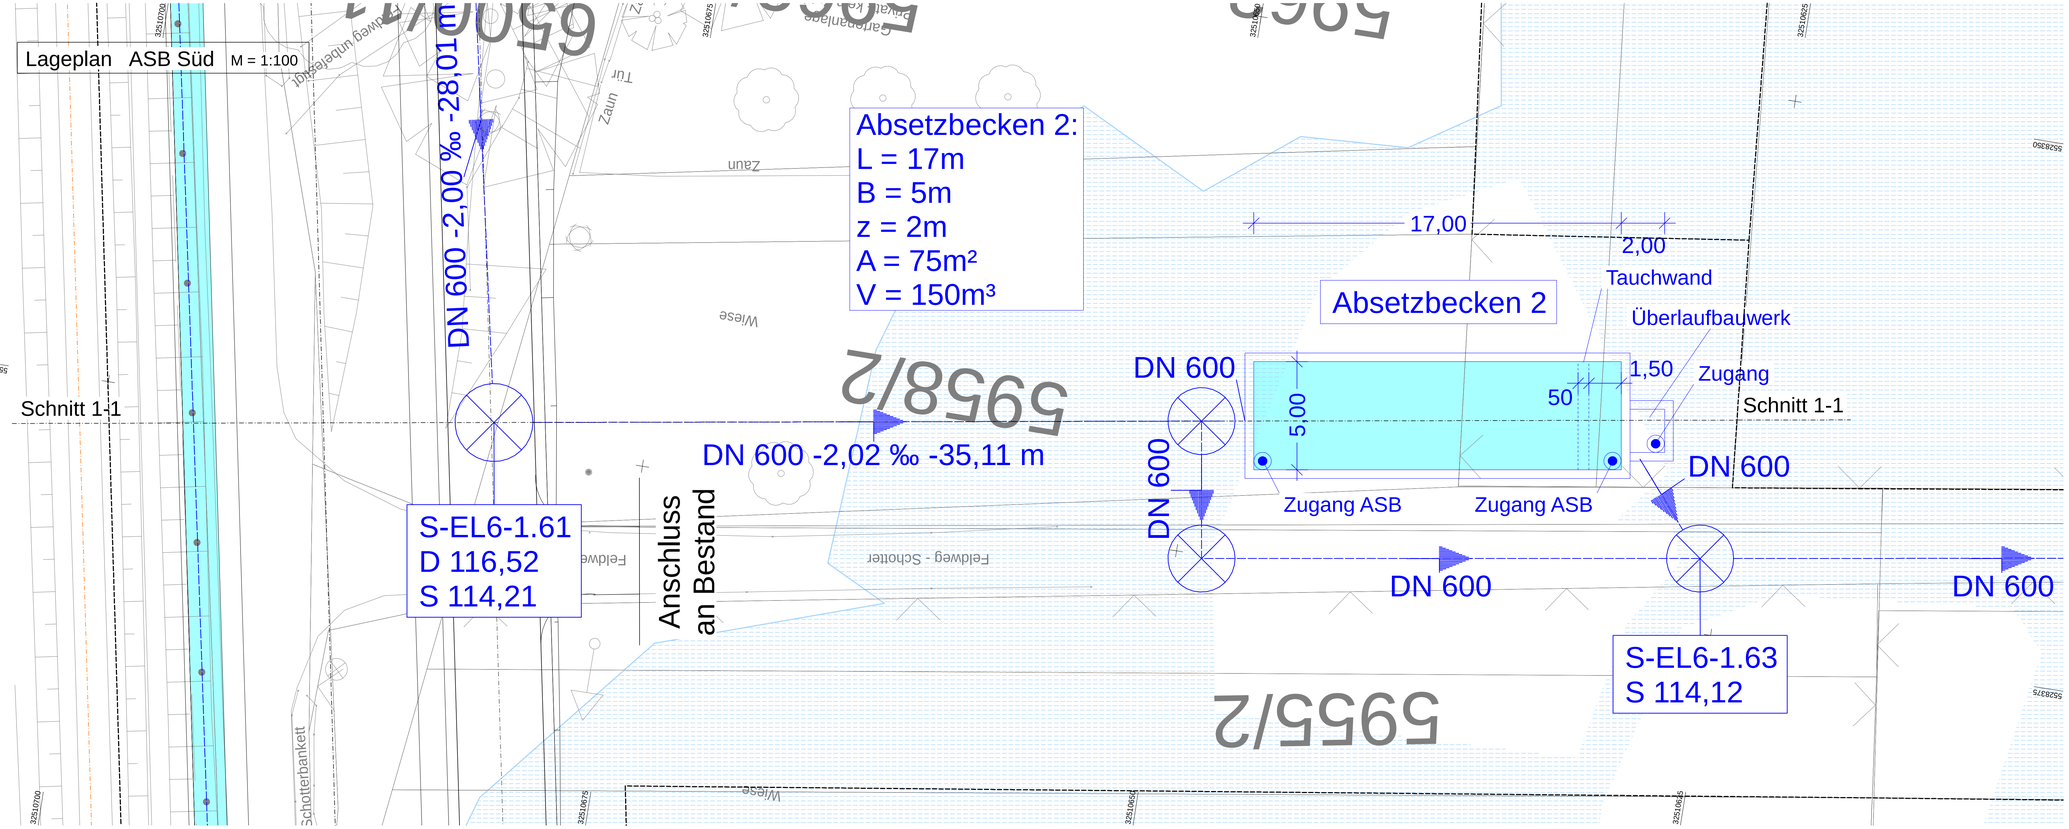

Zeichenerklärung

Entwässerung

vorhanden / geplant

- DN 300 / BD 8 m Lge DN 300 mit Angabe von Fließrichtung, Länge und Gefälle — Regenwasserleitung DN 300 mit Angabe von Fließrichtung, Länge und Gefälle
- Kontrollschacht Drain mit Drainageleitung
- Straßenablauf mit Anschlussleitung
- Prüfschacht
- Ablaufschacht
- DN 600 / L 20 m / 1:2 — Rohrdurchlass mit Böschungsstück
- L 20m / 1:2 — Rechteckdurchlass mit Endbauwerk
- Versicker-/Transportmulde

Versorgungseinrichtungen

vorhanden / geplant

- SW / SW — Schmutzwasserleitung

Schutzgebiete Natur, Landschaft, Wasser

- FFH — FFH-Gebiet
- gesetzlich geschütztes Biotop
- NSG — Naturschutzgebiet
- NLP — Nationalpark
- LSG — Landschaftsschutzgebiet
- Ü — Überschwemmungsgebiet
- W I/II — Wasserschutzzone I / II
- W III — Wasserschutzzone III

Koordinatensystem UTM Nord (32) / DHHN2016

KREBS+KIEFER
Ingenieure GmbH
Raiffeisenstraße 1 | 63762 Großostheim
T 06026 99889-0 | F 06026 99889-10
www.ku.de

bearbeitet:	Juni 2026	hahm
gezeichnet:	Juni 2026	nick
geprüft:	Juni 2026	ku

Staatliches Bauamt Aschaffenburg
Cornelienstraße 1
63739 Aschaffenburg
Tel.: 06021/393-1, Fax: 06021/393-283, E-Mail: poststelle@stbaab.bayern.de

bearbeitet:
gezeichnet:
geprüft:
PSP Nr.:
Projekt:
Datei: Blattgröße: Plot-Datum:

Nr.	Art der Änderung	Datum	Zeichen

VORENTWURF

Straßenbauverwaltung Freistaat Bayern
Staatliches Bauamt Aschaffenburg
Straße / Abschn.-Nr. / Station: St2309 / 320 bis 360 / 0,380 bis 1,054
PROJIS-Nr.:

Unterlage / Blatt-Nr.: 8 / 7
Detailplan
Absetzbecken Süd
Maßstab: 1:100

St 2309
OU Sulzbach

aufgestellt:
Staatliches Bauamt Aschaffenburg
gez.
Klaus Schwab, Ltd. Baudirektor
Klaus Schwab, Baudirektor
Aschaffenburg, den 31.07.2026

geprüft:

Breite: 118,9 cm Höhe: 59,4 cm Fläche: 0,706 m²