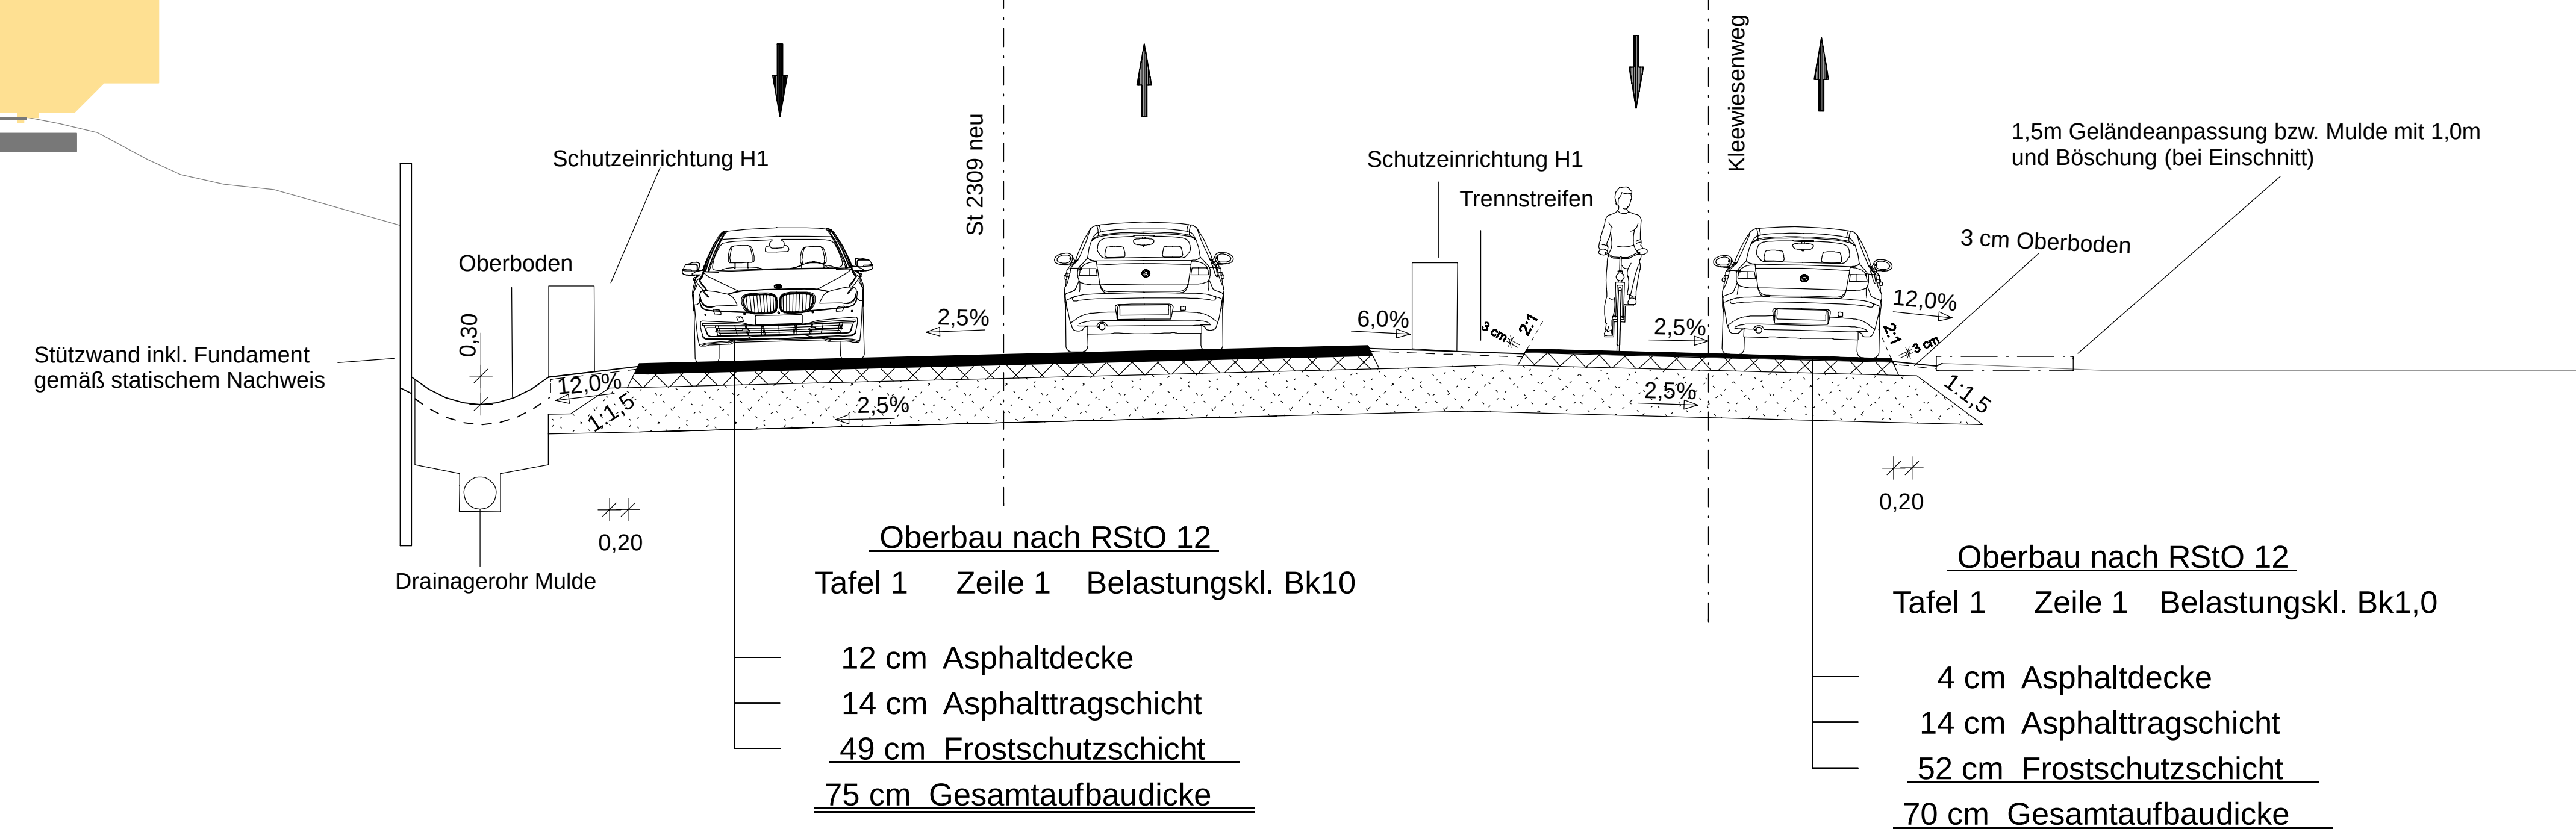
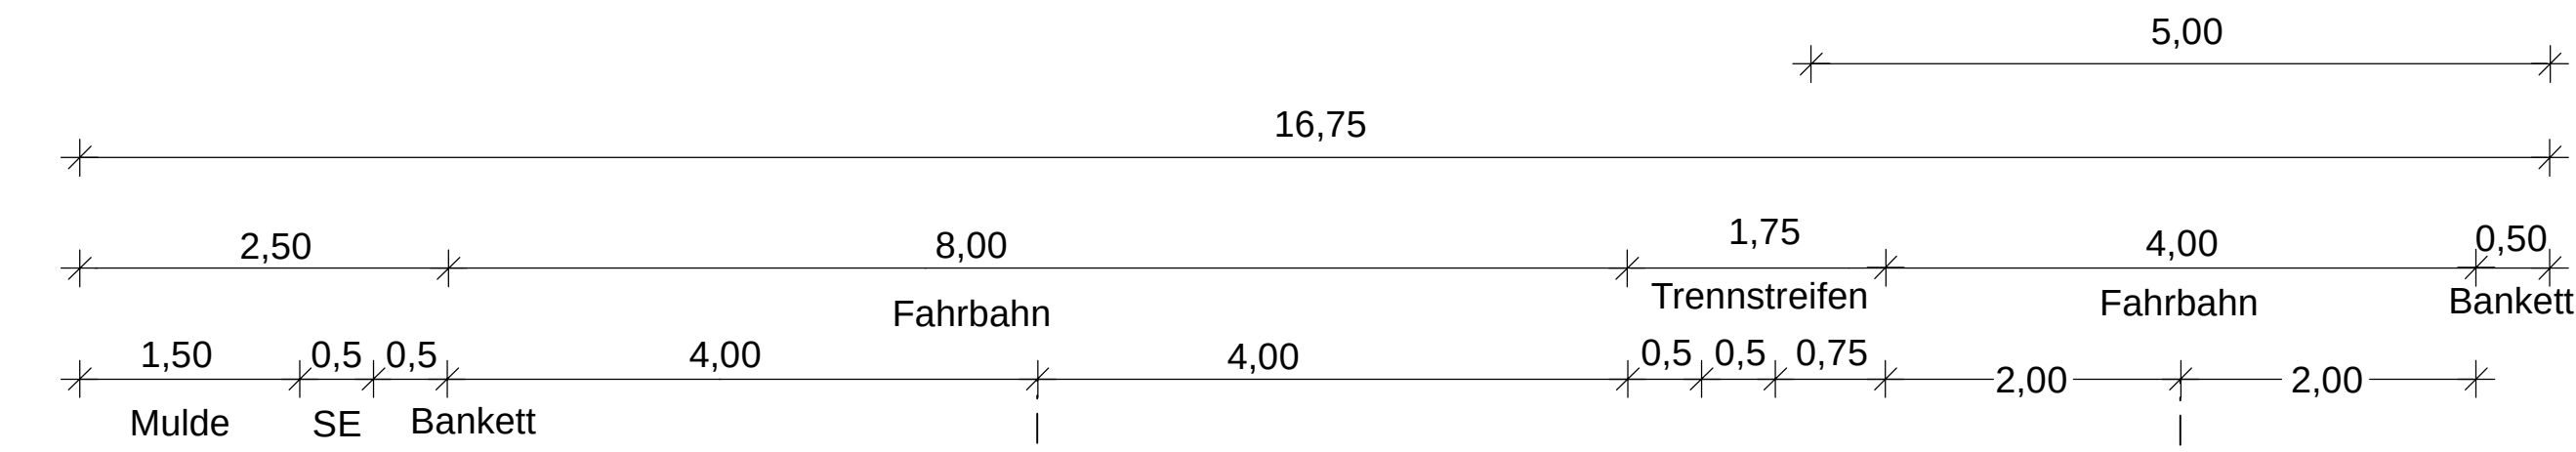


St 2309 neu mit Stützwand (RQ 11) Kleewiesenweg

Koordinatensystem UTM Nord (32) / DHHN2016


KREBS+KIEFER
Ingenieure GmbH
 Raffeisenstraße 1 | 63762 Großostheim
 T 06026 99889-0 | F 06026 99889-10
www.kuk.de

Staatliches Bauamt Aschaffenburg  Cornelienstraße 1 63739 Aschaffenburg Tel.: 06021/393-1, Fax: 06021/393-283, E-Mail: poststelle@stbaa.bayern.de	bearbeitet:		
	gezeichnet:		
	geprüft:		
	PSP Nr.:		
	Projekt:		
	Datum:		
	Zeichengröße:		Plot-Datum:

Nr.	Art der Änderung	Datum	Zeichen

VORENTWURF

Straßenbauverwaltung Freistaat Bayern Staatliches Bauamt Aschaffenburg Straße / Abschn.-Nr. / Station: St2309 / 320 bis 360 / 0,380 bis 1,054		Unterlage / Blatt-Nr.: 14.2 / 3 Regelquerschnitt 3 St 2309 neu mit Stützbach Maßstab: 1:50
PROJIS-Nr.:		St 2309 OU Sulzbach
aufgestellt: Staatliches Bauamt Aschaffenburg gez. <u>Klaus Schwab, 1. v. Baudirektor</u> Klaus Schwab, Baudirektor Aschaffenburg, den 31.07.2026	geprüft:	