


St 2309 neu Wasserschutzzzone II (RQ11)

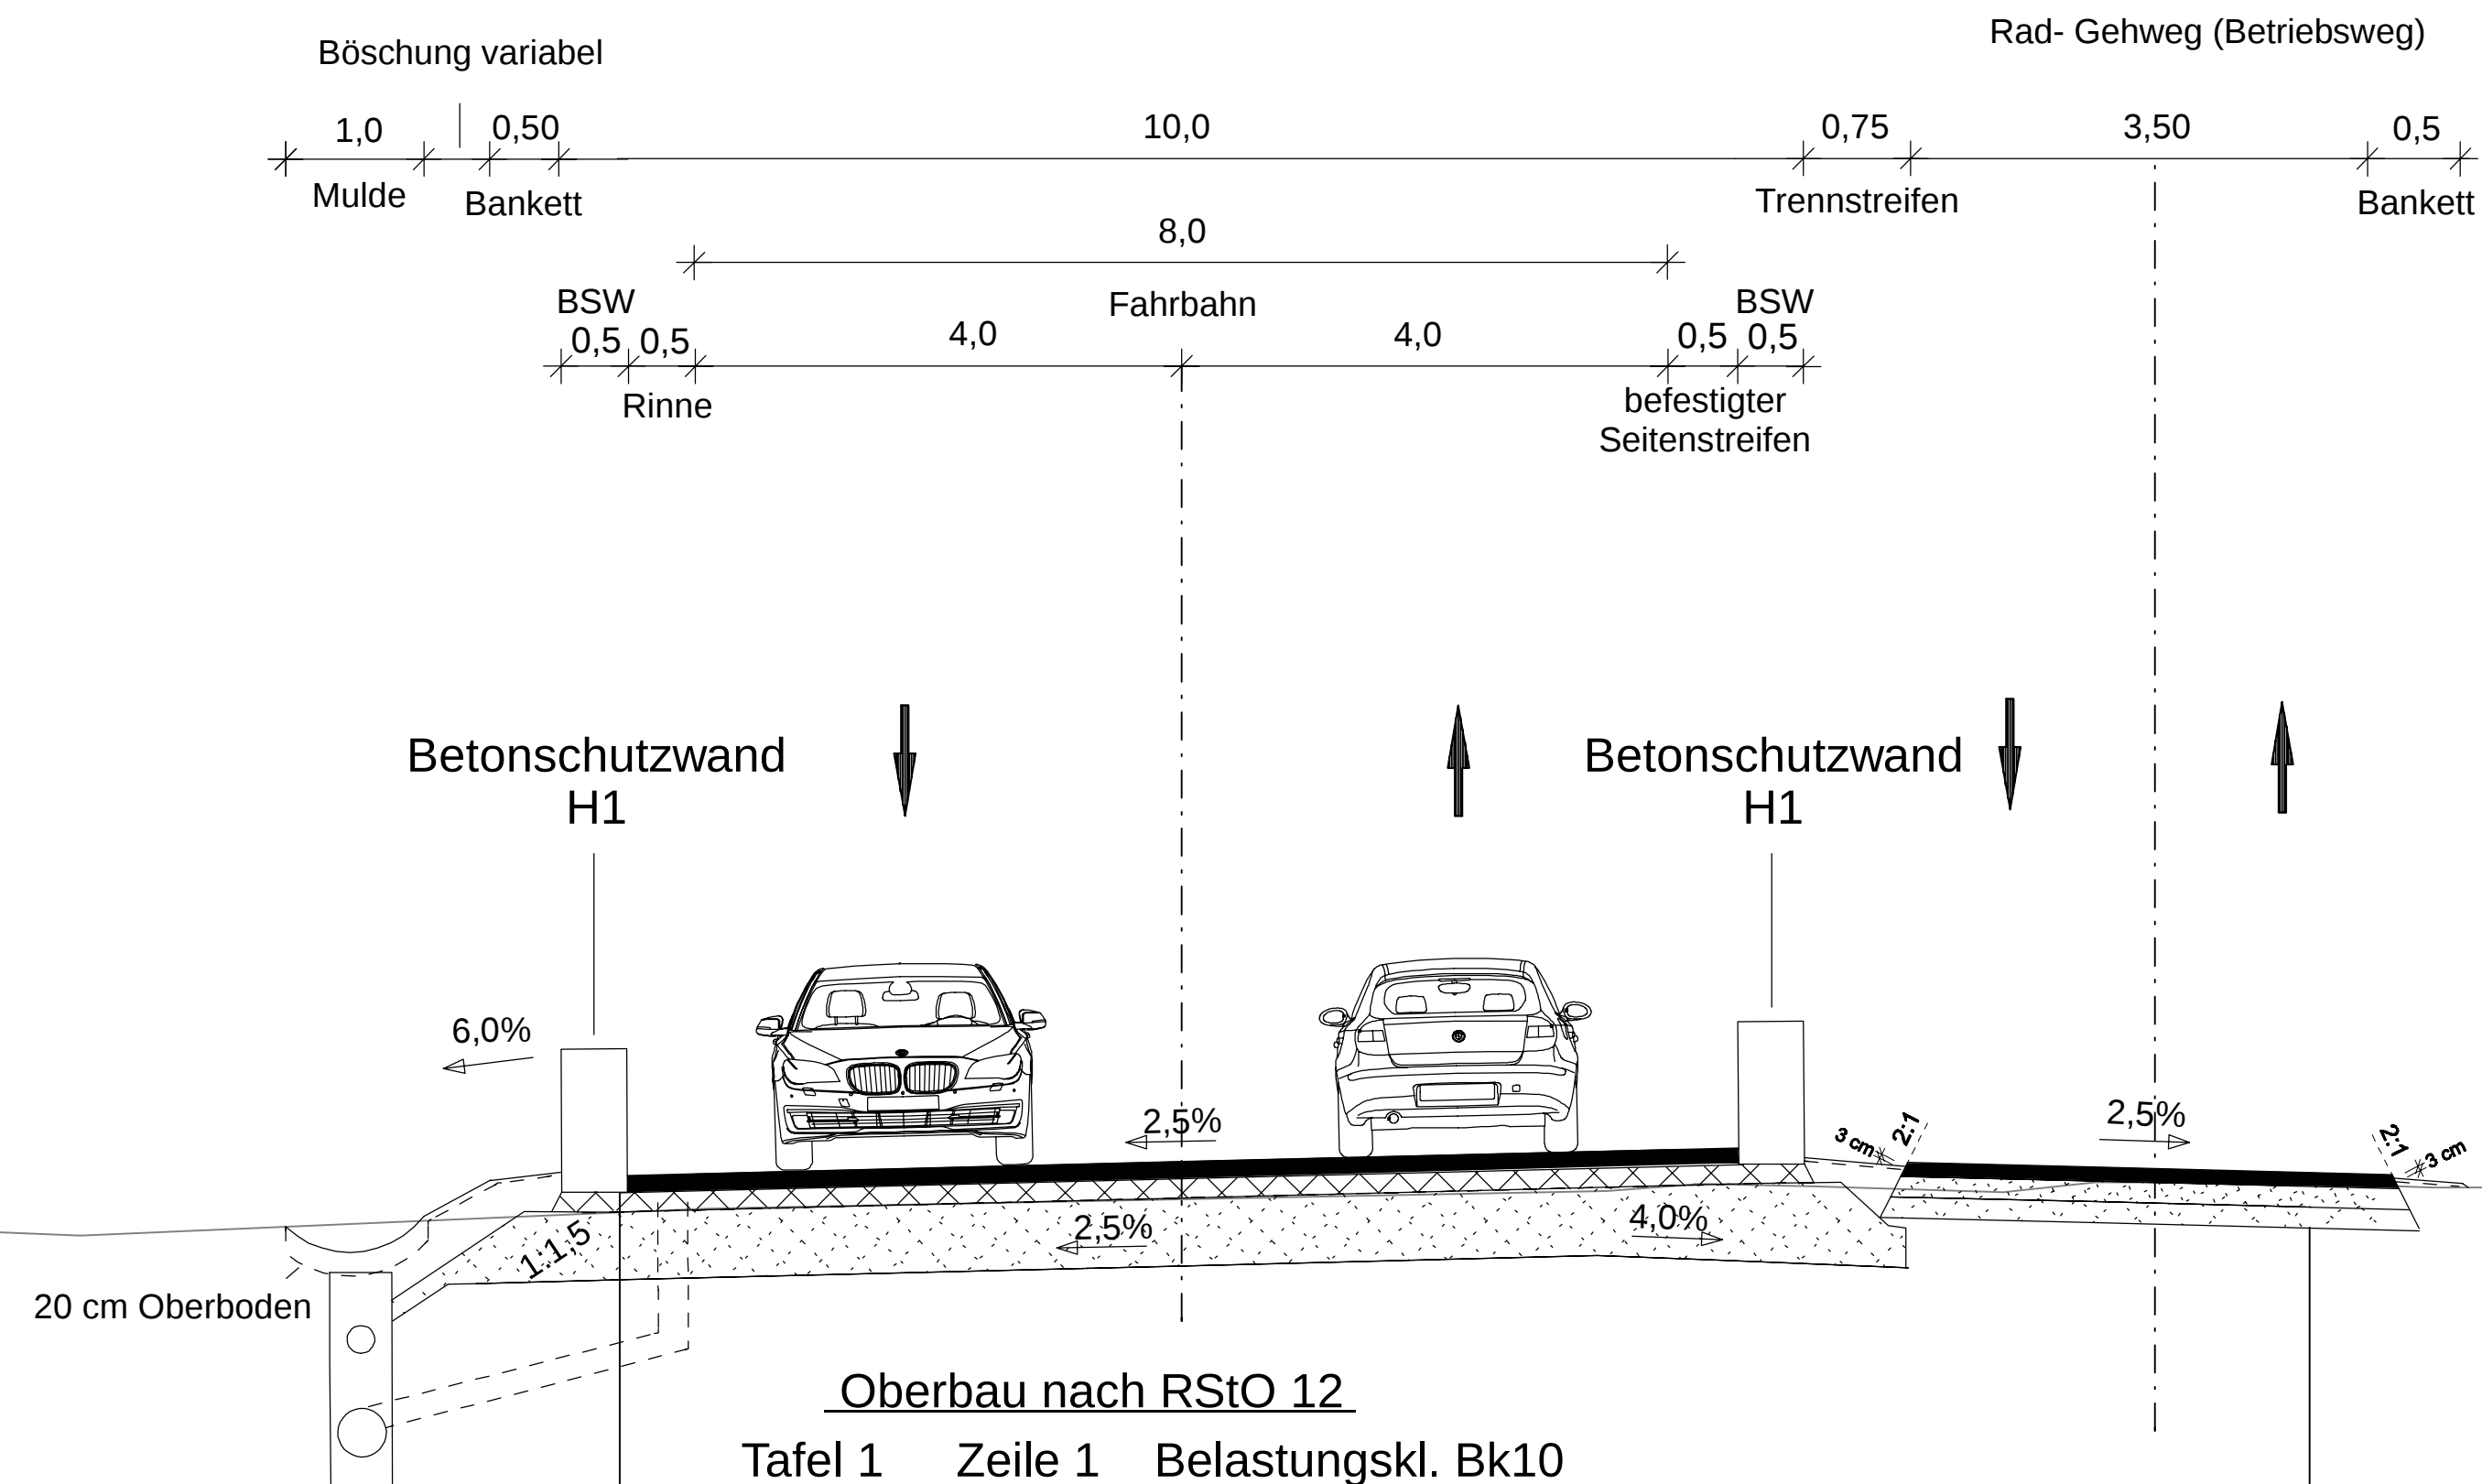

Oberbau nach RStO 12

12 cm Asphaltdecke
14 cm Asphalttragschicht
49 cm Frostschutzschicht
75 cm Gesamtaufbaudicke

Oberbau nach RStO 12
Tafel 6 Zeile 1 Rad-/ Gehweg Asphalt

10 cm Asphaltdecke
15 cm Schottertragschicht
25 cm Frostschutzschicht
50 cm Gesamtaufbaudicke

 KREBS + KIEFER	bearbeitet:	Juni 2026	bv
	gezeichnet:	Juni 2026	hahm
	geprüft:	Juni 2026	ku

Ingenieure GmbH
Raiffeisenstraße 1 | 63762 Großostheim
T 06026 99889-0 | F 06026 99889-10
www.kuk.de

Staatliches Bauamt Aschaffenburg

Cornelienstraße 1
63739 Aschaffenburg

Tel.: 06021/393-1, Fax: 06021/393-283, E-Mail: poststelle@stbaab.bayern.de

	bearbeitet:		
	gezeichnet:		
	geprüft:		
PSP Nr.:			
Projekt:			
Datum:		Plot-Datum:	
Blattgröße:			

Nr.	Art der Änderung	Datum	Zeichen

VORENTWURF

Straßenbauverwaltung Freistaat Bayern

Staatliches Bauamt Aschaffenburg

Straße / Abschn.-Nr. / Station: St2309 / 320 bis 360 / 0,380 bis 1,054

PROJIS-Nr.:

Unterlage / Blatt-Nr.: 14.2 / 5

Regelquerschnitt 5
St 2309 neu WSZ II

Maßstab: 1:50

St 2309
OU Sulzbach

aufgestellt:

gez.
Klaus Schwab, Ltd. Baudirektor
Klaus Schwab, Baudirektor
Aschaffenburg, den 31.07.2026

	geprüft
--	---------