




Längsschnitt M 1:200

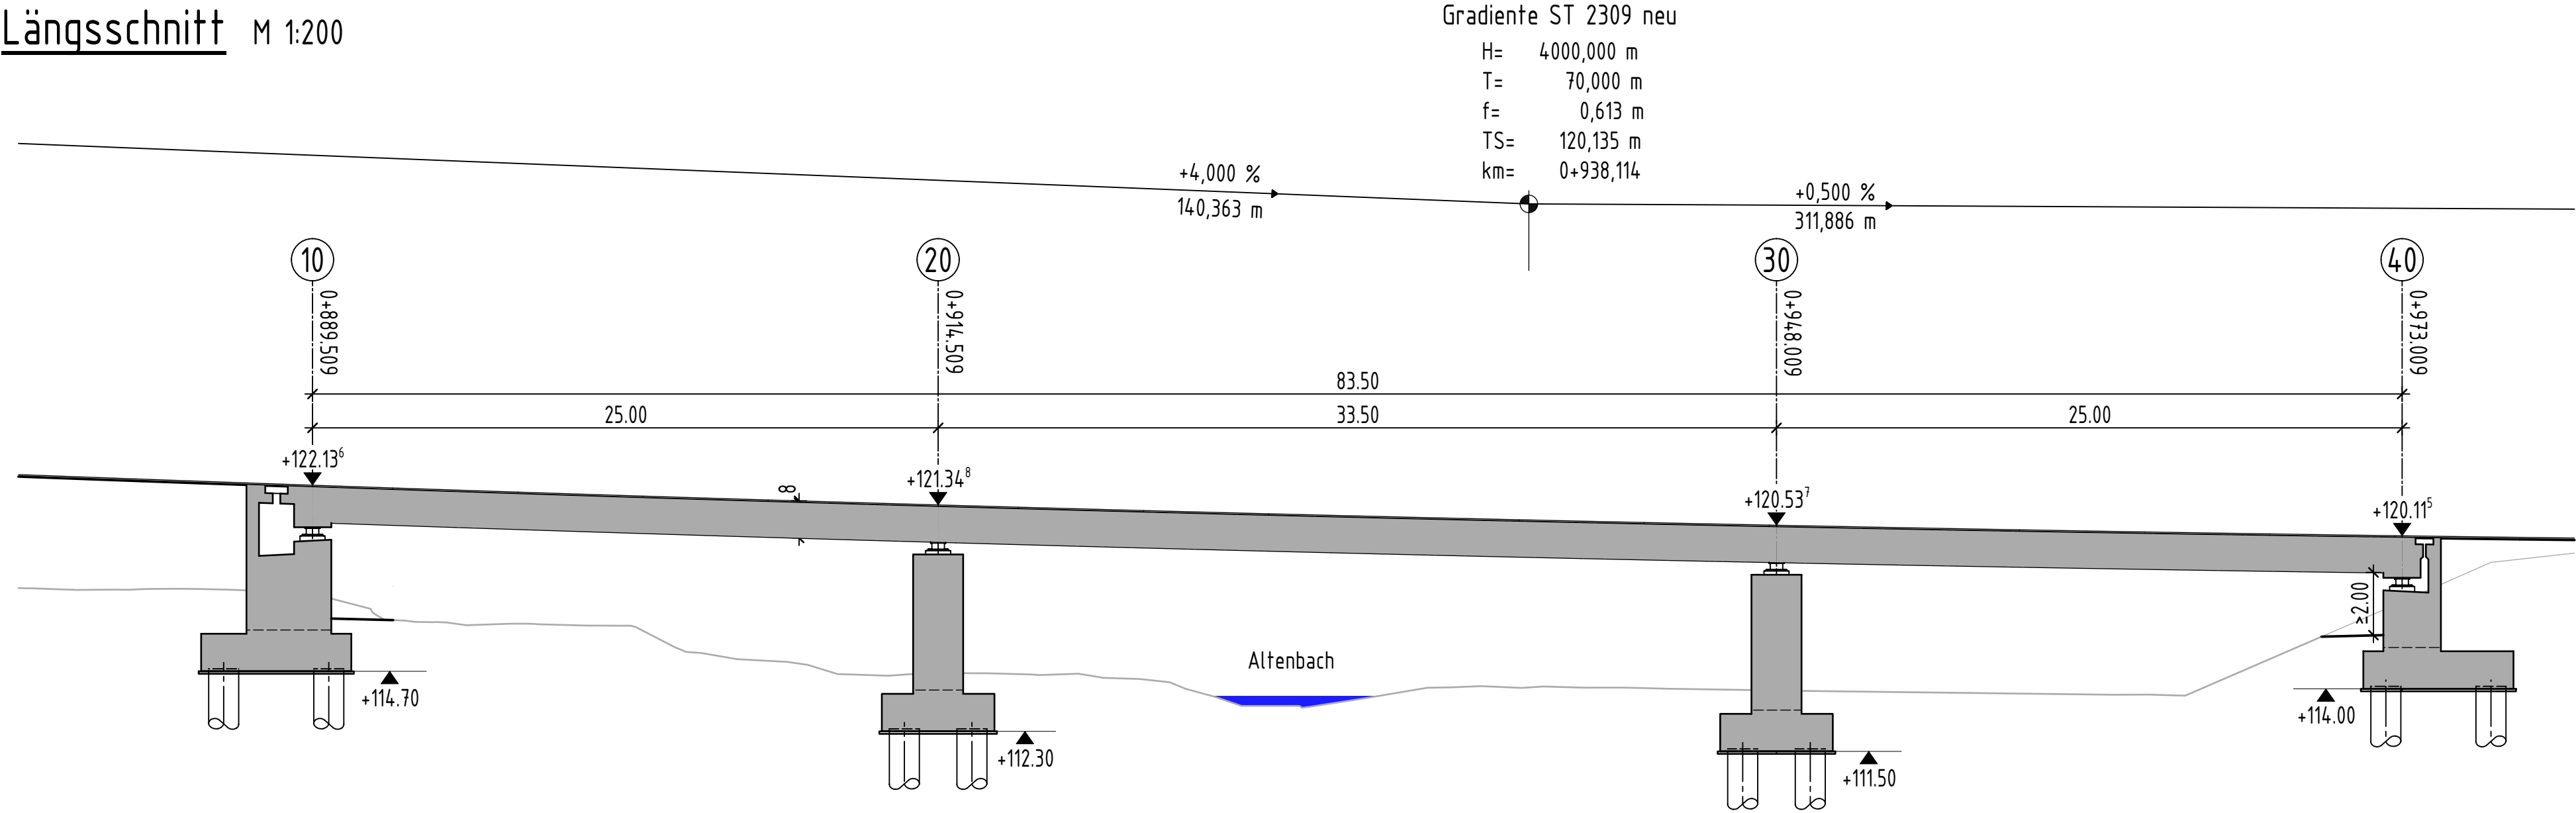

Regelquerschnitt M 1:50

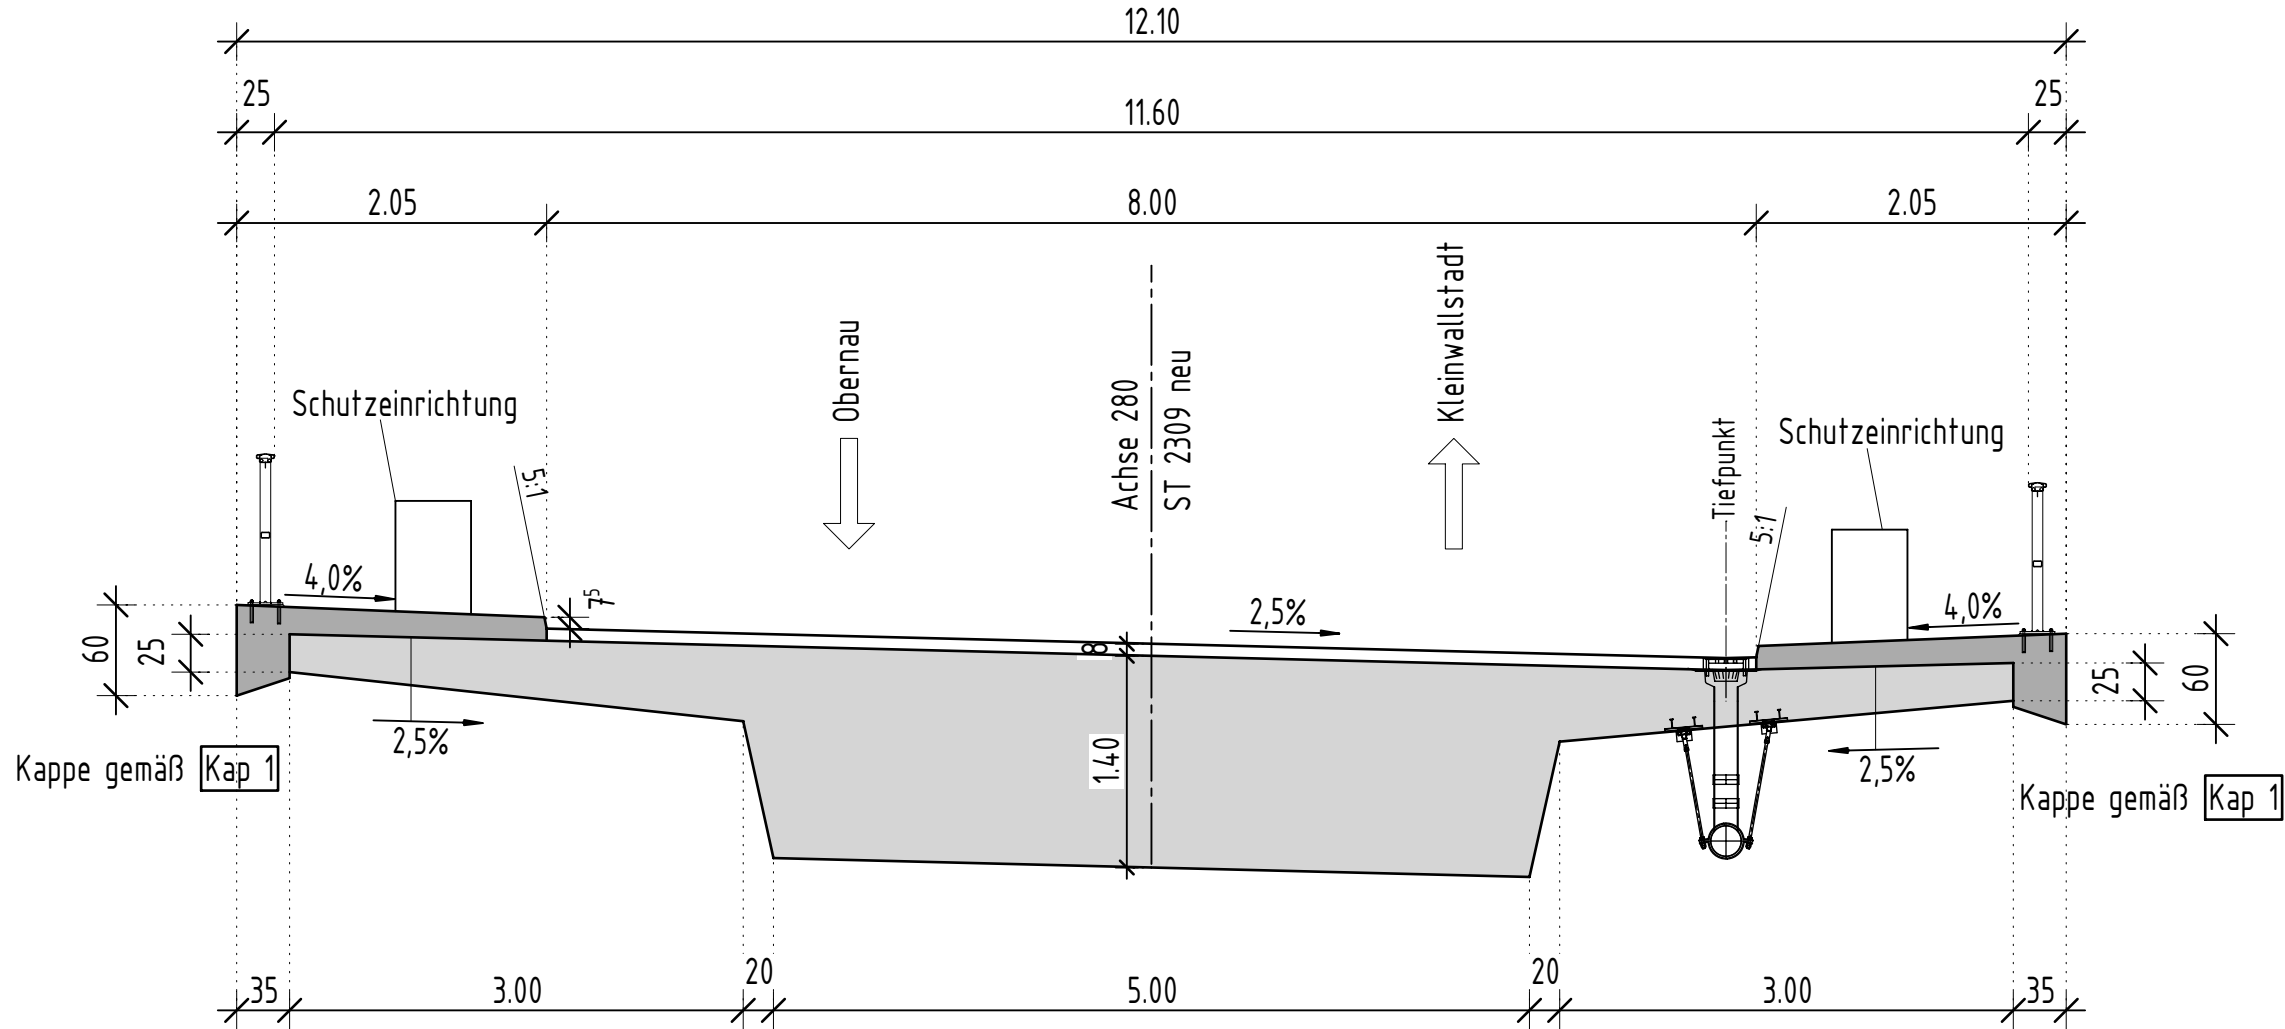

Draufsicht M 1:200

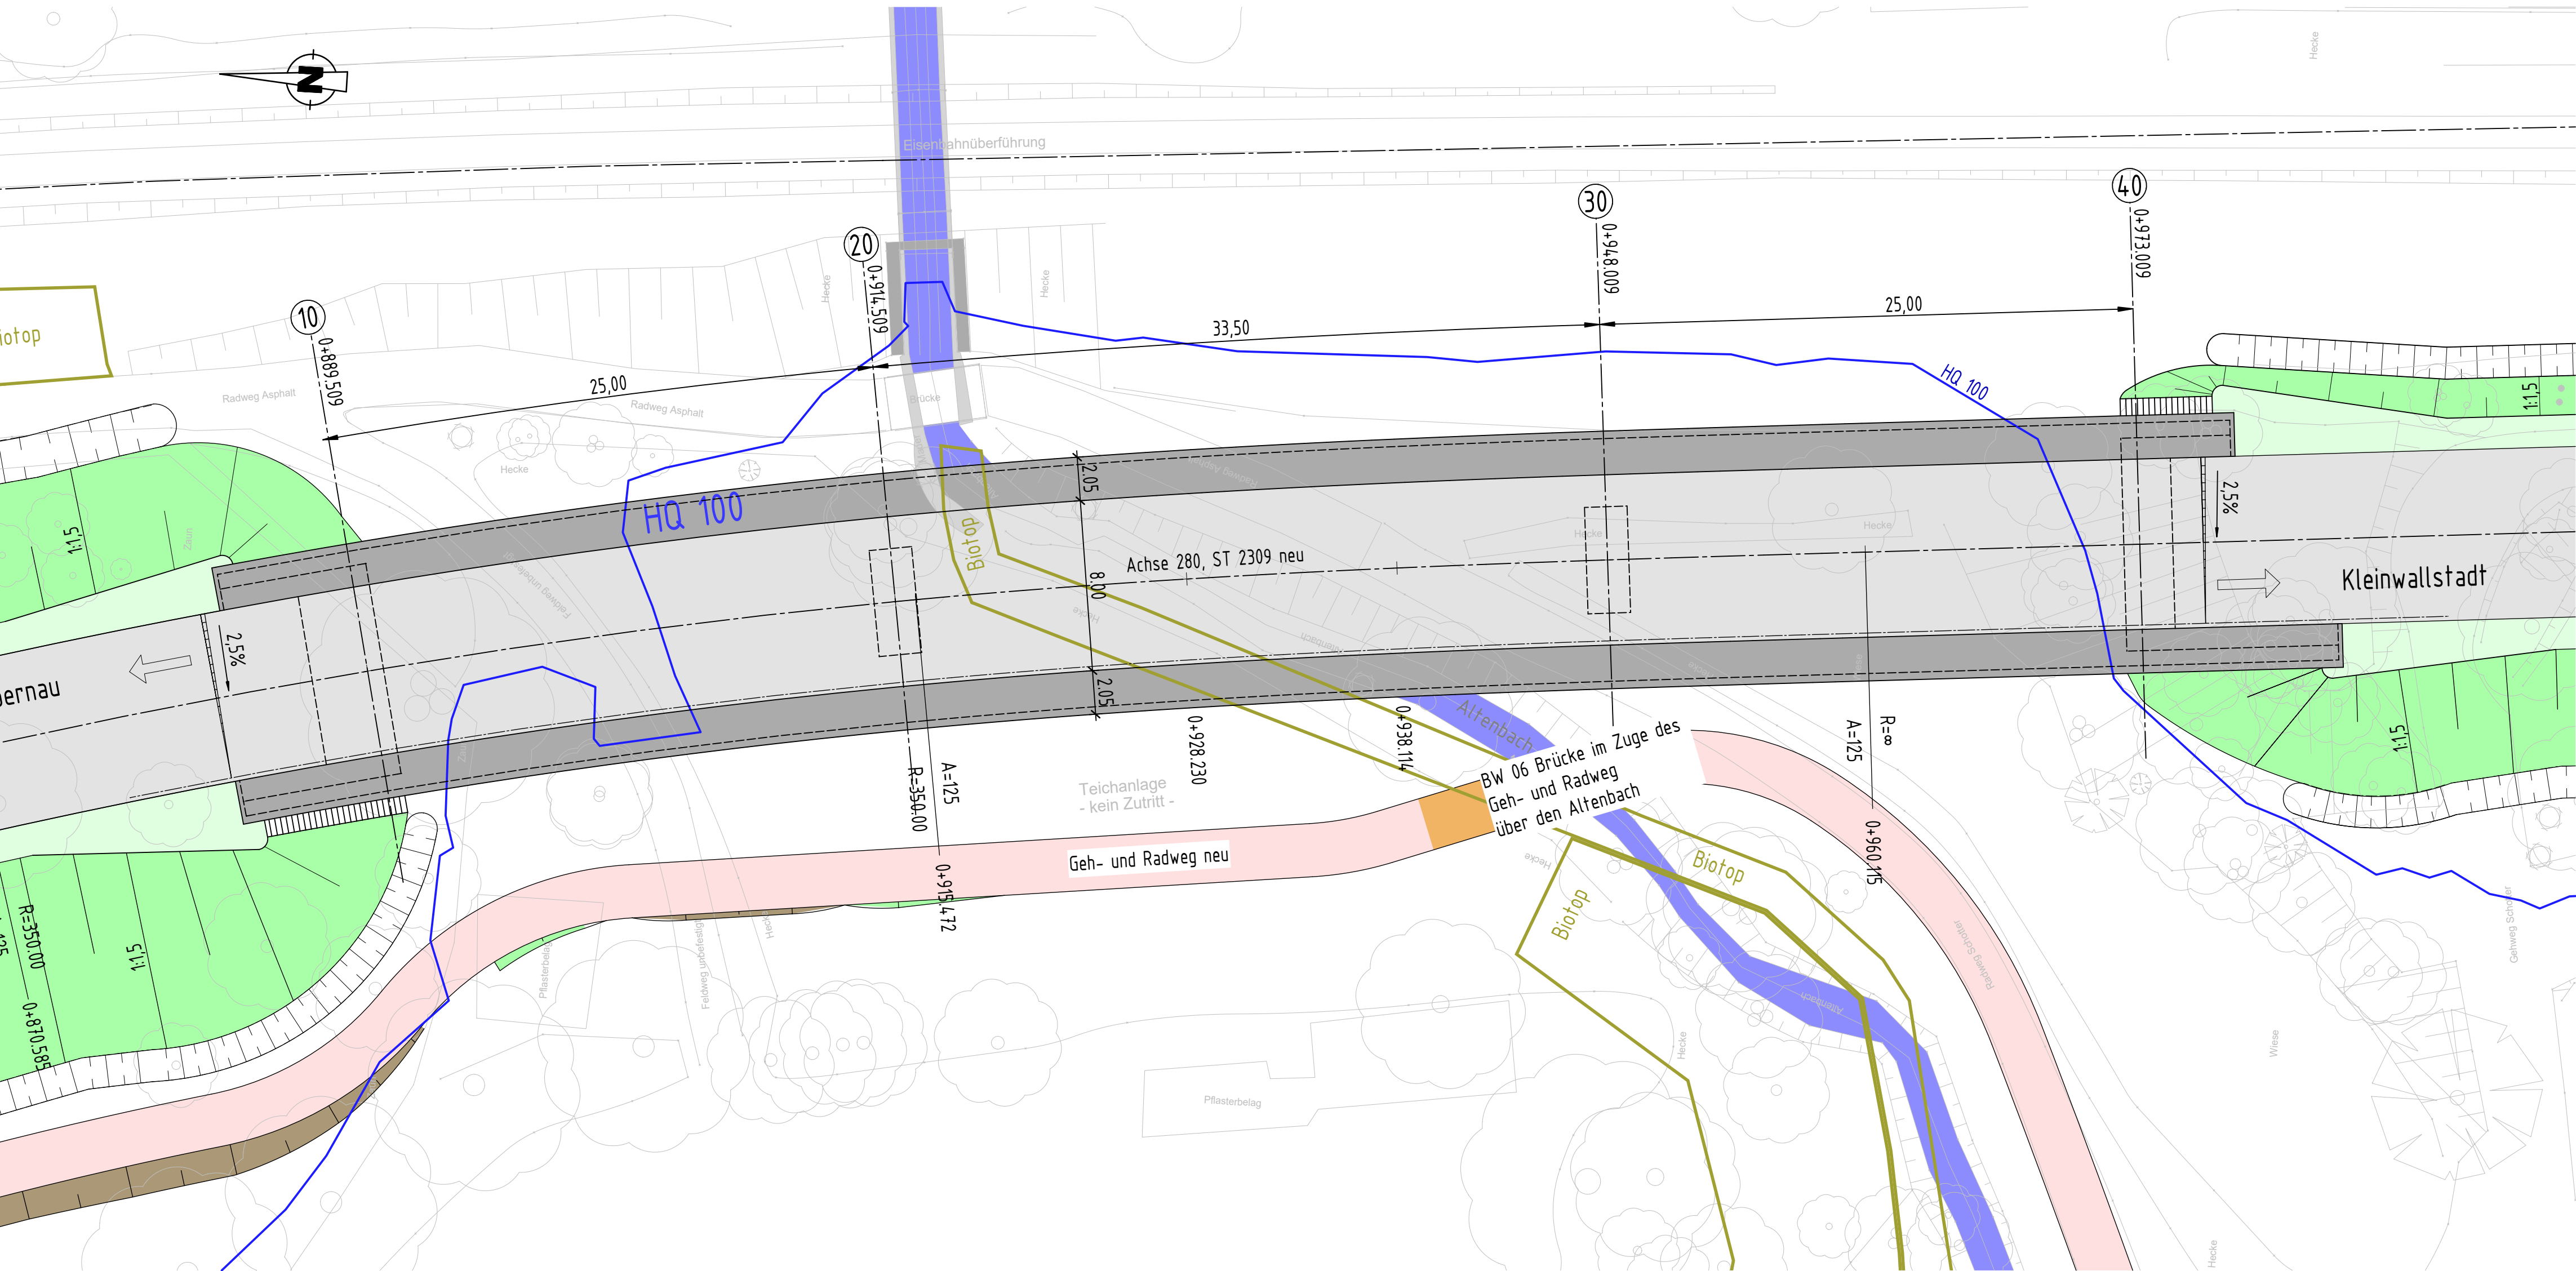

Koordinatensystem UTM Nord (32) / DHHN2016

 Ingenieure GmbH Raiffeisenstraße 1 63762 Großostheim T 06026 99889-0 F 06026 99889-10 www.kuk.de	bearbeitet:	02.12.2024	diet
	gezeichnet:	02.12.2024	mues
	geprüft:	02.12.2024	hen

Staatliches Bauamt Aschaffenburg  Cornelienstraße 1 63739 Aschaffenburg Tel.: 06021/393-1, Fax: 06021/393-283, E-Mail: poststelle@staaba.bayern.de	bearbeitet:		
	gezeichnet:		
	geprüft:		
	PSP Nr.:		
Projekt:	Datum:		
	Blattgröße:		Plot-Datum:

Nr.	Art der Änderung	Datum	Zeichen

VORENTWURF

Straßenbauverwaltung Freistaat Bayern Staatliches Bauamt Aschaffenburg Straße / Abschn.-Nr. / Station: St2309 / 320 bis 360 / 0,380 bis 1,054 PROJIS-Nr.:Projis	Unterlage / Blatt-Nr.: 15 / 02 Bauwerk 05 – Brücke im Zuge der St 2309 neu über den Altenbach Maßstab: 1:50; 1:200		

St 2309
OU Sulzbach

aufgestellt: Staatliches Bauamt Aschaffenburg gez. Klaus Schwab, Ltd. Baudirektor Klaus Schwab, Baudirektor Aschaffenburg, den 31.07.2026	geprüft:
---	----------