




Längsschnitt M 1:200

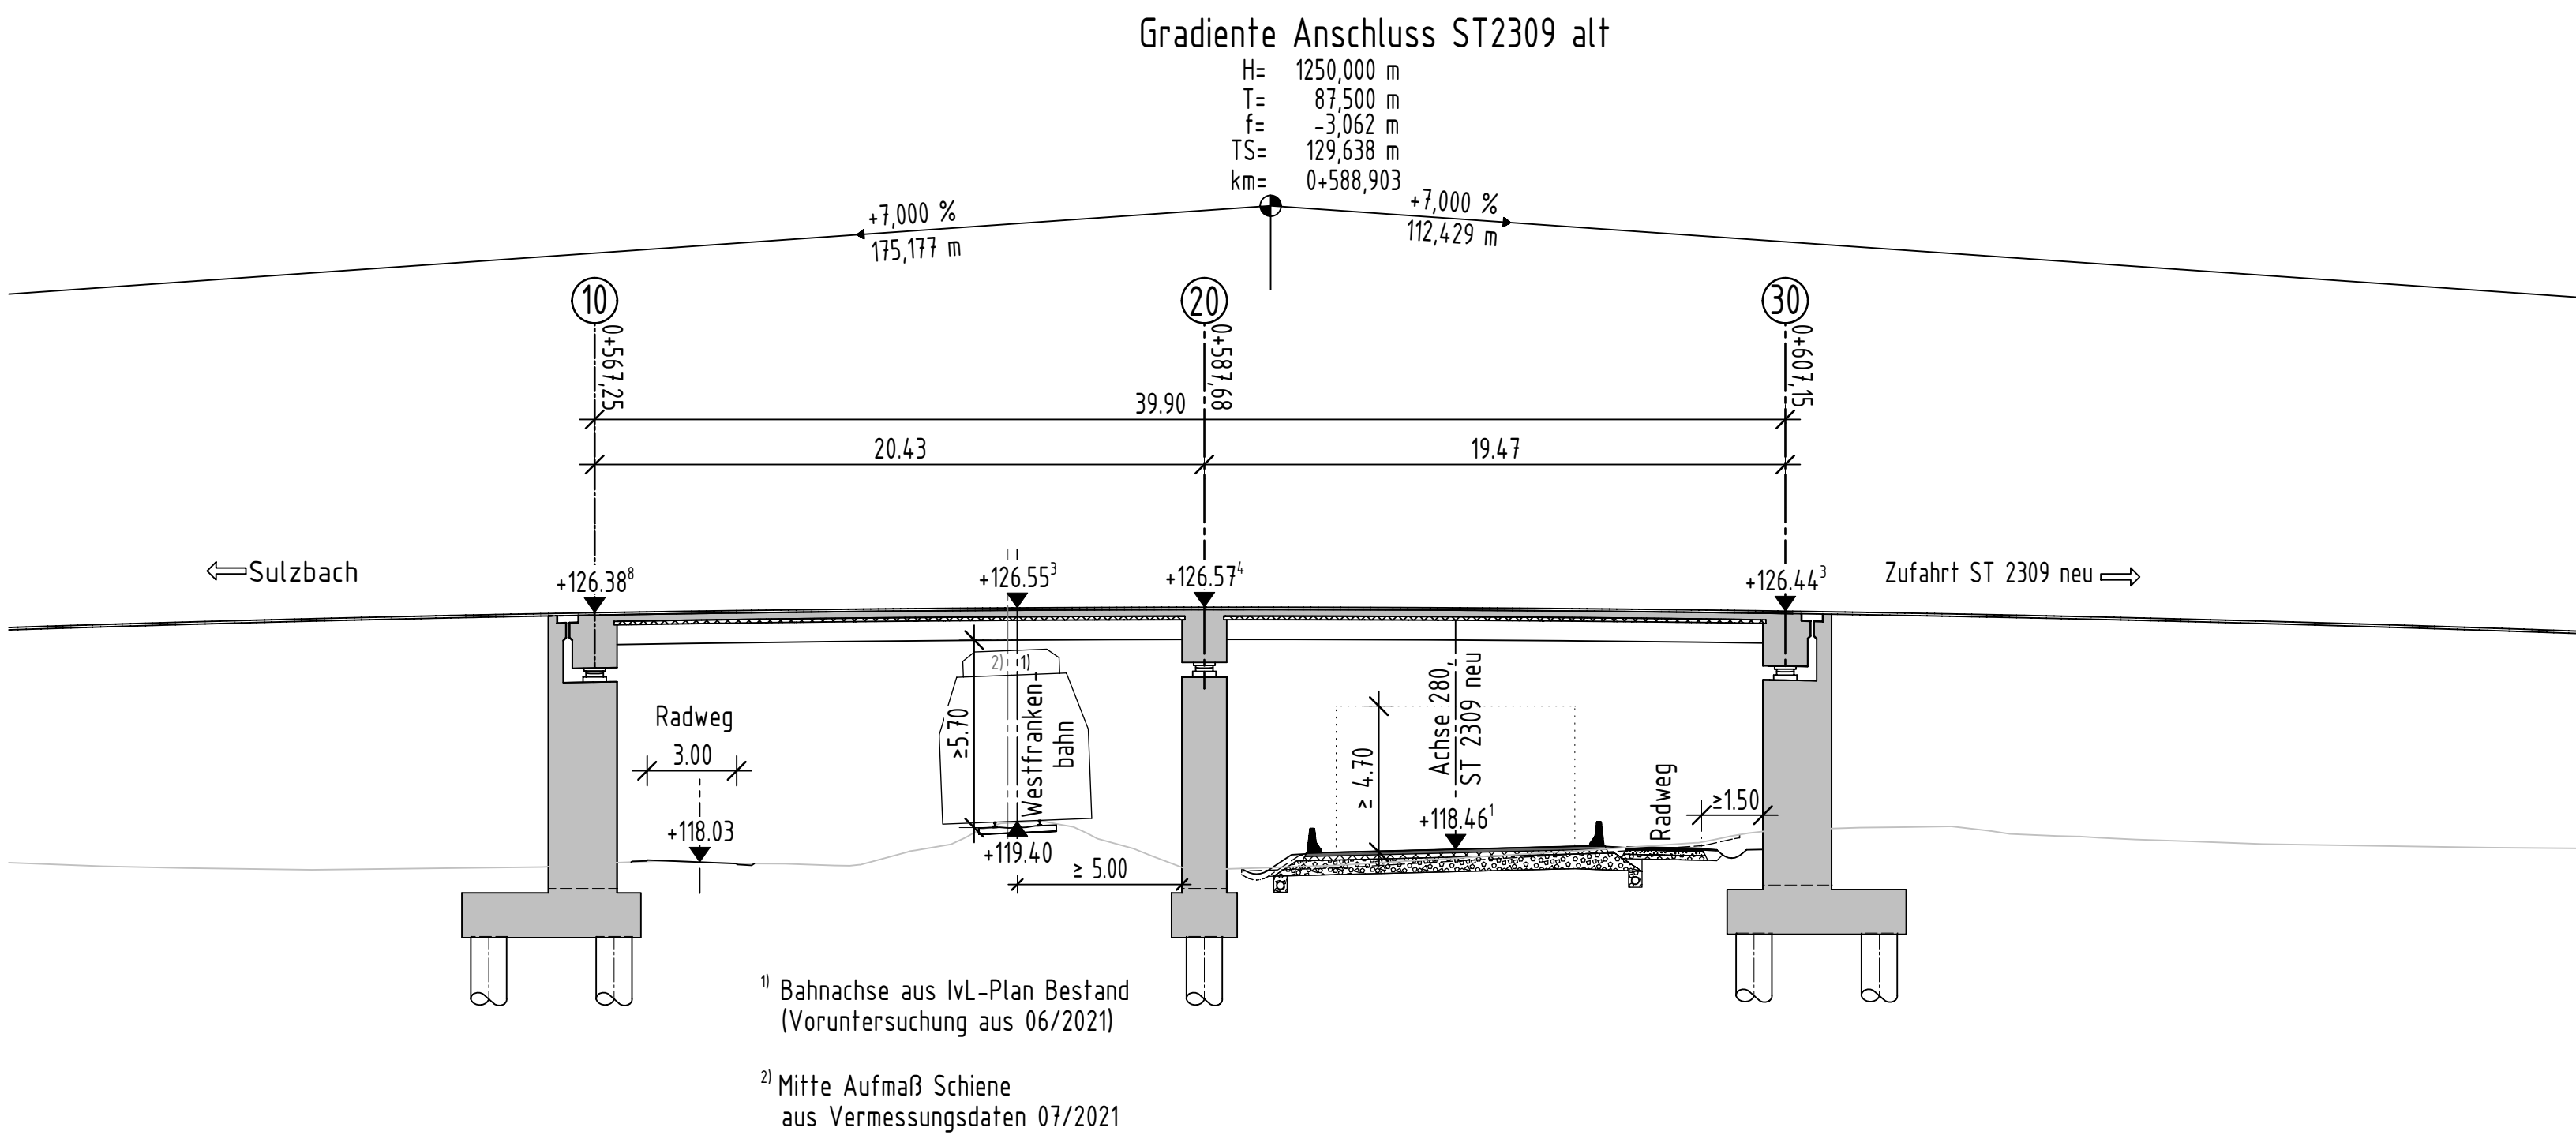

Draufsicht M 1:200

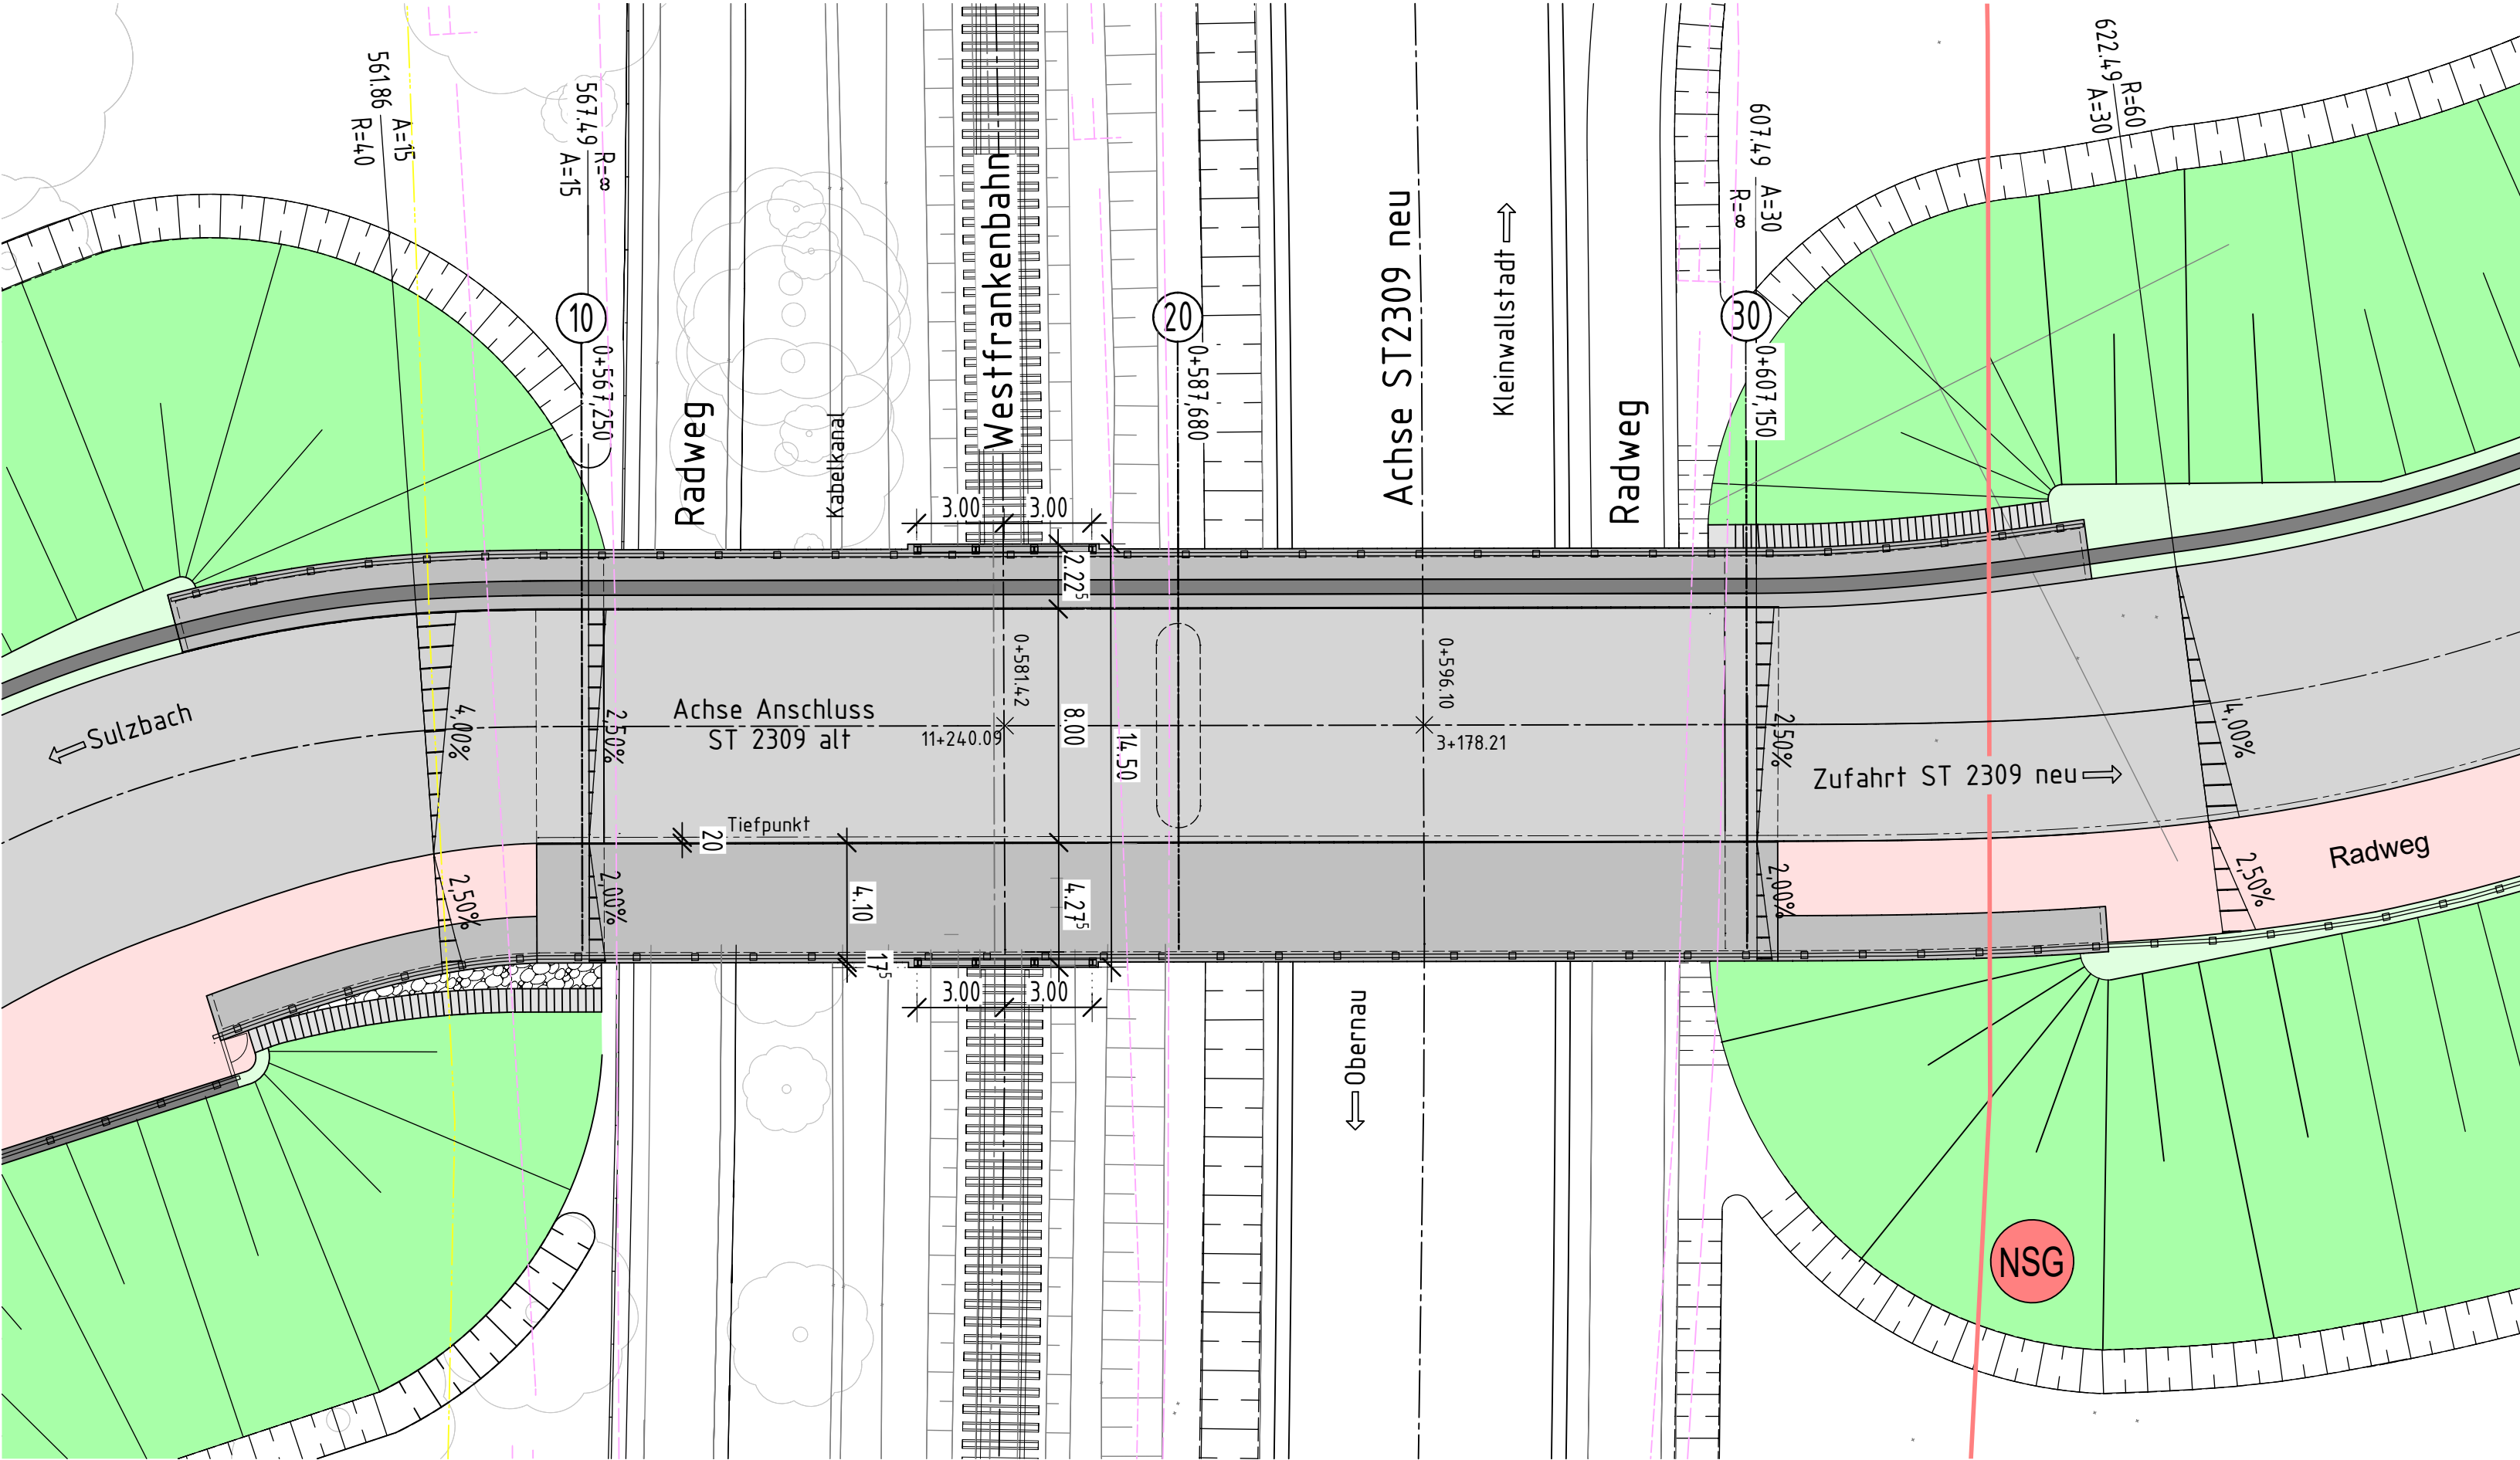

Regelquerschnitt Spannbeton Fertigteile M 1:50

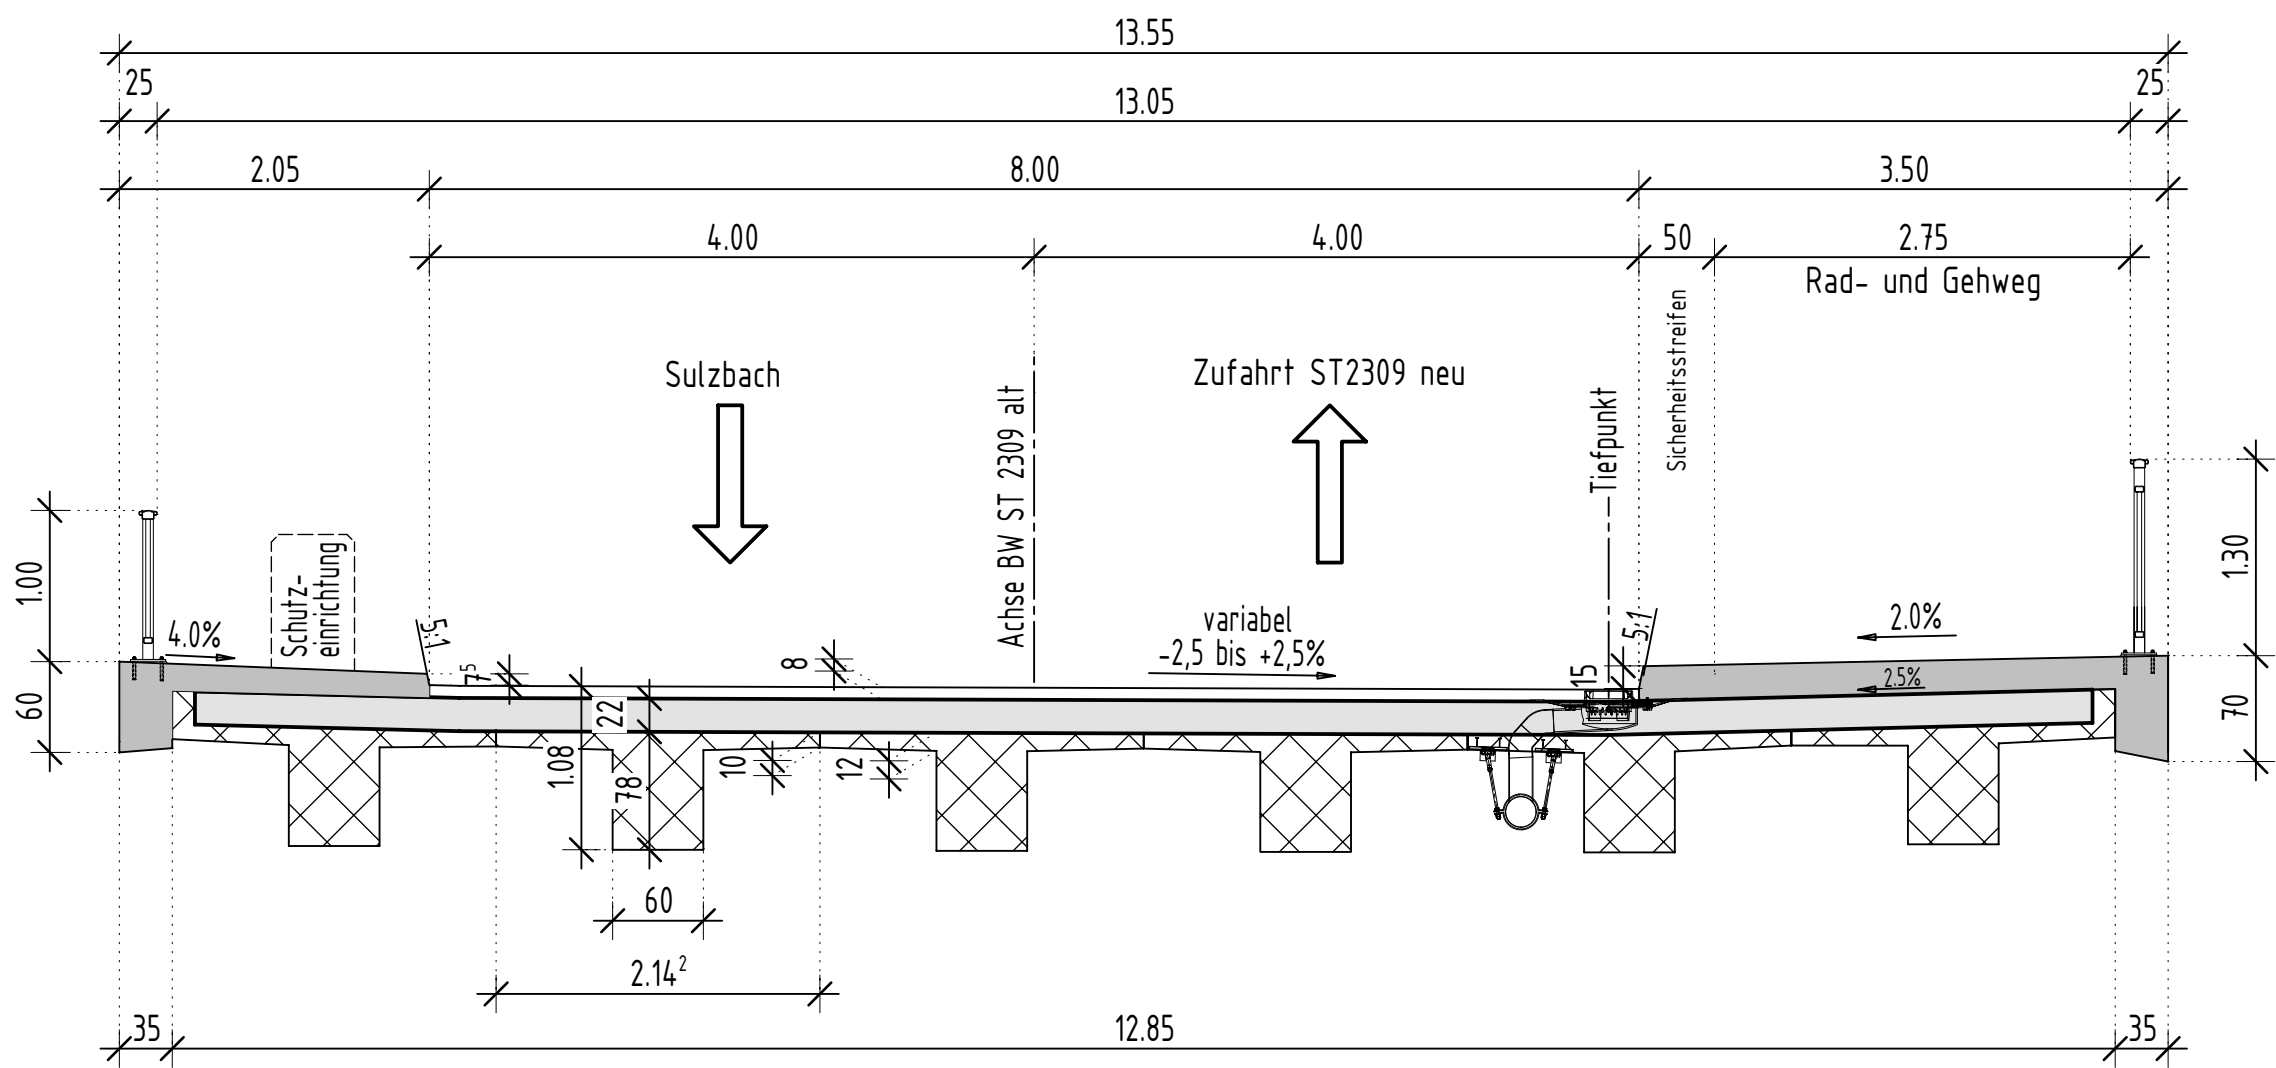

Bauwerk befindet sich in Wasserschutzzone II

Dargestellte Höhenlage Bestandsgeis aus IVL-Plan Bestand (Voruntersuchung aus 06/2021)
(Endgültige Solllage nicht bekannt !)

Koordinatensystem UTM Nord (32) / DHHN2016



Ingenieure GmbH
Raiffeisenstraße 1 | 63762 Großostheim
T 06026 99889-0 | F 06026 99889-10
www.kuk.de

bearbeitet:	07.04.2025	diet
gezeichnet:	07.04.2025	luj
geprüft:	07.04.2025	diet

Staatliches Bauamt Aschaffenburg



Cornelienstraße 1
63739 Aschaffenburg
Tel.: 06021/393-1, Fax: 06021/393-283, E-Mail: poststelle@staab.bayern.de

bearbeitet:		
gezeichnet:		
geprüft:		
PSP Nr.:		
Projekt:		
Datum:	Blattgröße:	Plot-Datum:

Nr.	Art der Änderung	Datum	Zeichen

VORENTWURF

Straßenbauverwaltung Freistaat Bayern

Staatliches Bauamt Aschaffenburg

Straße / Abschn.-Nr. / Station: St2309 / 320 bis 360 / 0,380 bis 1,054
PROJIS-Nr.:Projis

Unterlage / Blatt-Nr.: 15 / 04
Bauwerk 15Ü – Brücke im Zuge der Alten Kleinwallstädter Straße

Maßstab: 1:50; 1:200

St 2309
OU Sulzbach

aufgestellt:
Staatliches Bauamt Aschaffenburg
gez.
Klaus Schwab, Ltd. Baudirektor
Klaus Schwab, Baudirektor
Aschaffenburg, den 31.07.2026

geprüft:

Legende:

- Bestand
- Mitte Aufmaß Schiene aus Vermessungsdaten 07/2021
- Gas
- Telekom 09/2021
- Vodafone 09/2021
- Naturschutzgebiet