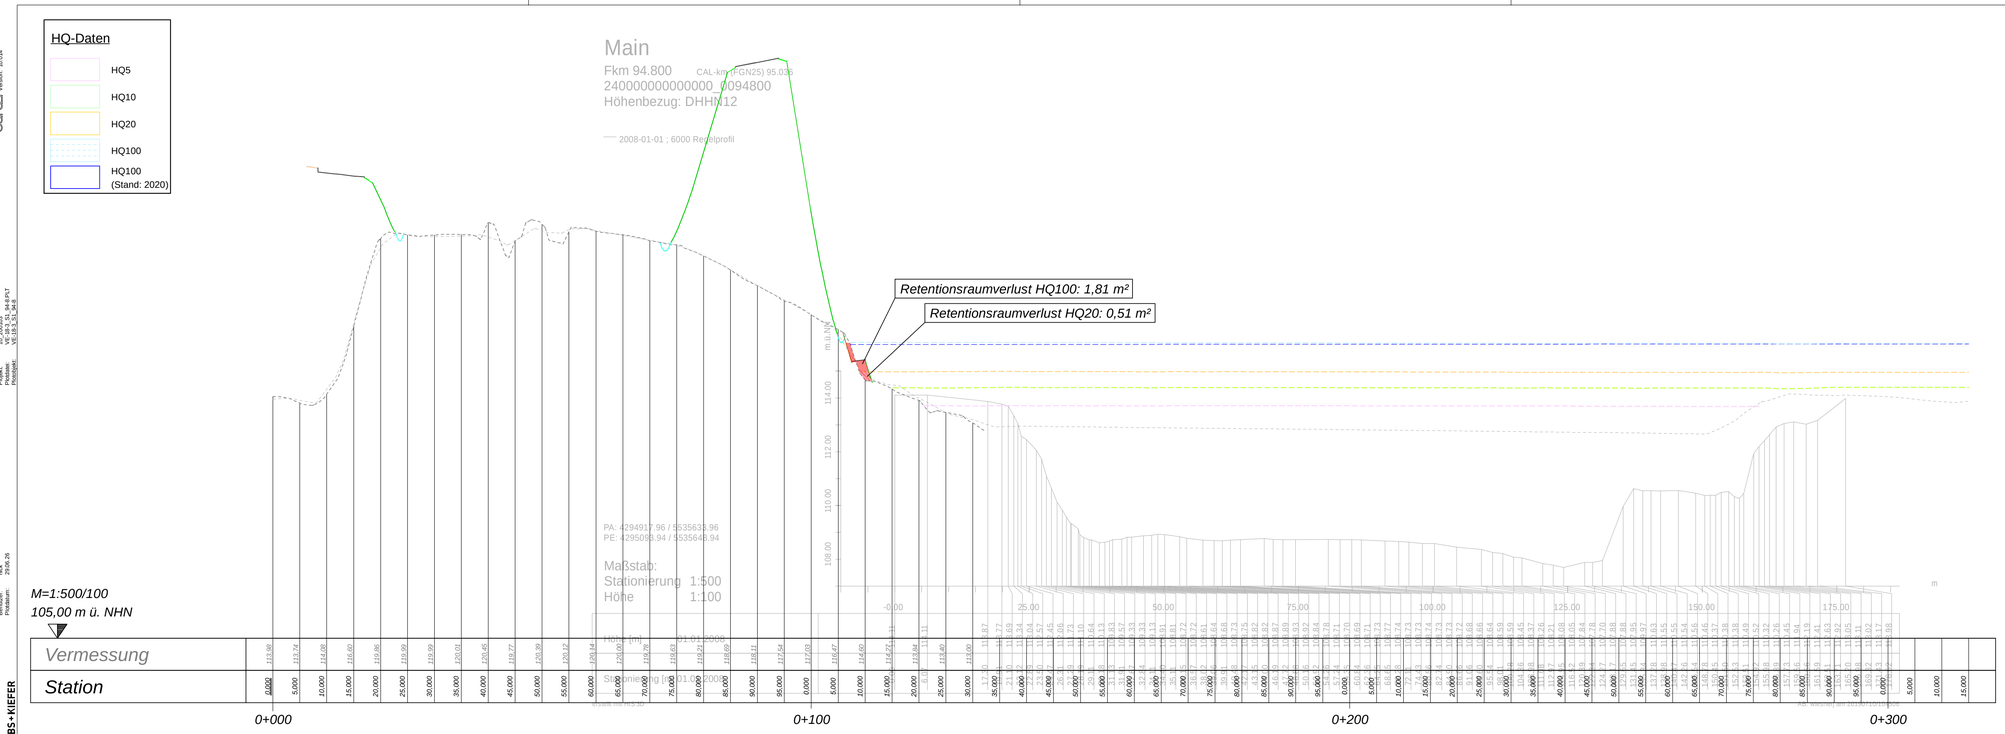

Koordinatensystem UTM Nord (32) / DHHN2016

KREBS+KIEFER Ingenieure GmbH, Raiffeisenstraße 1 | 63762 Großostheim, T 06026 99889-0 | F 06026 99889-10, www.kuk.de	bearbeitet:	Juni 2026	hahm
	gezeichnet:	Juni 2026	nick
	geprüft:	Juni 2026	ku

Staatliches Bauamt Aschaffenburg Cornelienstraße 1 63739 Aschaffenburg Tel.: 06021/393-1, Fax: 06021/393-283, E-Mail: poststelle@stbaab.bayern.de	bearbeitet:	
	gezeichnet:	
	geprüft:	
	PSP Nr.:	
	Projekt:	
	Datei: Blattgröße:	Plot-Datum:

Nr.	Art der Änderung	Datum	Zeichen

VORENTWURF

Straßenbauverwaltung Freistaat Bayern

Staatliches Bauamt Aschaffenburg

Straße / Abschn.-Nr. / Station: St2309 / 320 bis 360 / 0,380 bis 1,054

PROJIS-Nr.:

Unterlage / Blatt-Nr.: 18.3 / 2

Schnitt Retentionsraumverlust Main-km 94,8

Maßstab: 1:500/100

St 2309

OU Sulzbach

Bau-km 0+760

aufgestellt:
Staatliches Bauamt Aschaffenburg
gez.
Klaus Schwab, Ltd. Baudirektor
Klaus Schwab, Baudirektor
Aschaffenburg, den 31.07.2026

geprüft:

Breite: 59,5 cm
Schriftgrad: 10,0 pt
Schriftgenerator nach DIN ISO 16518 beschriften
KREBS+KIEFER
Höhe: 29,7 cm
Fläche: 0,264 m²
Aktuelle Version: 20200103
Aktuelle Plotdatum: 29.06.26
GPLS50/2011.CRD
L:\cad\20_gr\10_200103
Projekt: 200103
Profilset: VE-18-3_31_94-8.PLT
Plotdatum: 29.06.26
generiert mit: cadwin
cad.i Version: 10.014