HQ-Daten

- HQ5
- HQ10
- HQ20
- HQ100
- HQ100 (Stand: 2020)

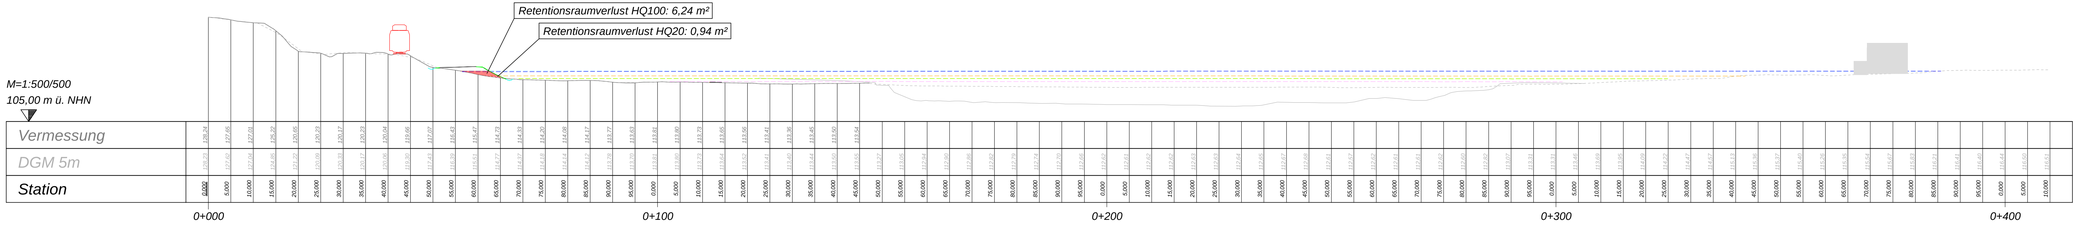

Koordinatensystem UTM Nord (32) / DHHN2016

KREBS+KIEFER
Ingenieure GmbH
Raiffeisenstraße 1 | 63762 Großostheim
T 06026 99889-0 | F 06026 99889-10
www.kuk.de

bearbeitet:	Juni 2026	hahm
gezeichnet:	Juni 2026	nick
geprüft:	Juni 2026	ku

Staatliches Bauamt Aschaffenburg

Corneliensträße 1
63739 Aschaffenburg

Tel.: 06021/393-1, Fax: 06021/393-283, E-Mail: poststelle@stbaab.bayern.de

bearbeitet:	
gezeichnet:	
geprüft:	
PSP Nr.:	
Projekt:	
Datei:	
Blattgröße:	Plot-Datum:

Nr.	Art der Änderung	Datum	Zeichen

VORENTWURF

Straßenbauverwaltung Freistaat Bayern

Staatliches Bauamt Aschaffenburg

Straße / Abschn.-Nr. / Station: St2309 / 320 bis 360 / 0,380 bis 1,054

PROJIS-Nr.:

Unterlage / Blatt-Nr.: 18.3 / 3

Schnitt
Retentionsraumverlust
Main-km 95,4

Maßstab: 1:500/500

St 2309

OU Sulzbach

Bau-km 1+400

aufgestellt:
Staatliches Bauamt Aschaffenburg
gez.
Klaus Schwab, Ltd. Baudirektor
Klaus Schwab, Baudirektor
Aschaffenburg, den 31.07.2026

geprüft:

oard | Version: 10.034

gezeichnet am: 14.05.2026
Projekt: LA 0100042.0120
Projektnr.: LA 0100042.0120
Projekt: St 2309 OU Sulzbach
Projektnr.: 18.3 K 2 P 4
Projekt: V1-18.3-K-2-P-4

Breite: 114,5 cm Höhe: 29,7 cm Fläche: 0,340 m²
Maßstab: 1:500/500 Anzahl Blätter: 1
Datum: 31.07.2026 Projektleiter: nick
Bearbeiter: hahm Prüfleiter: ku

KREBS+KIEFER

oard |