
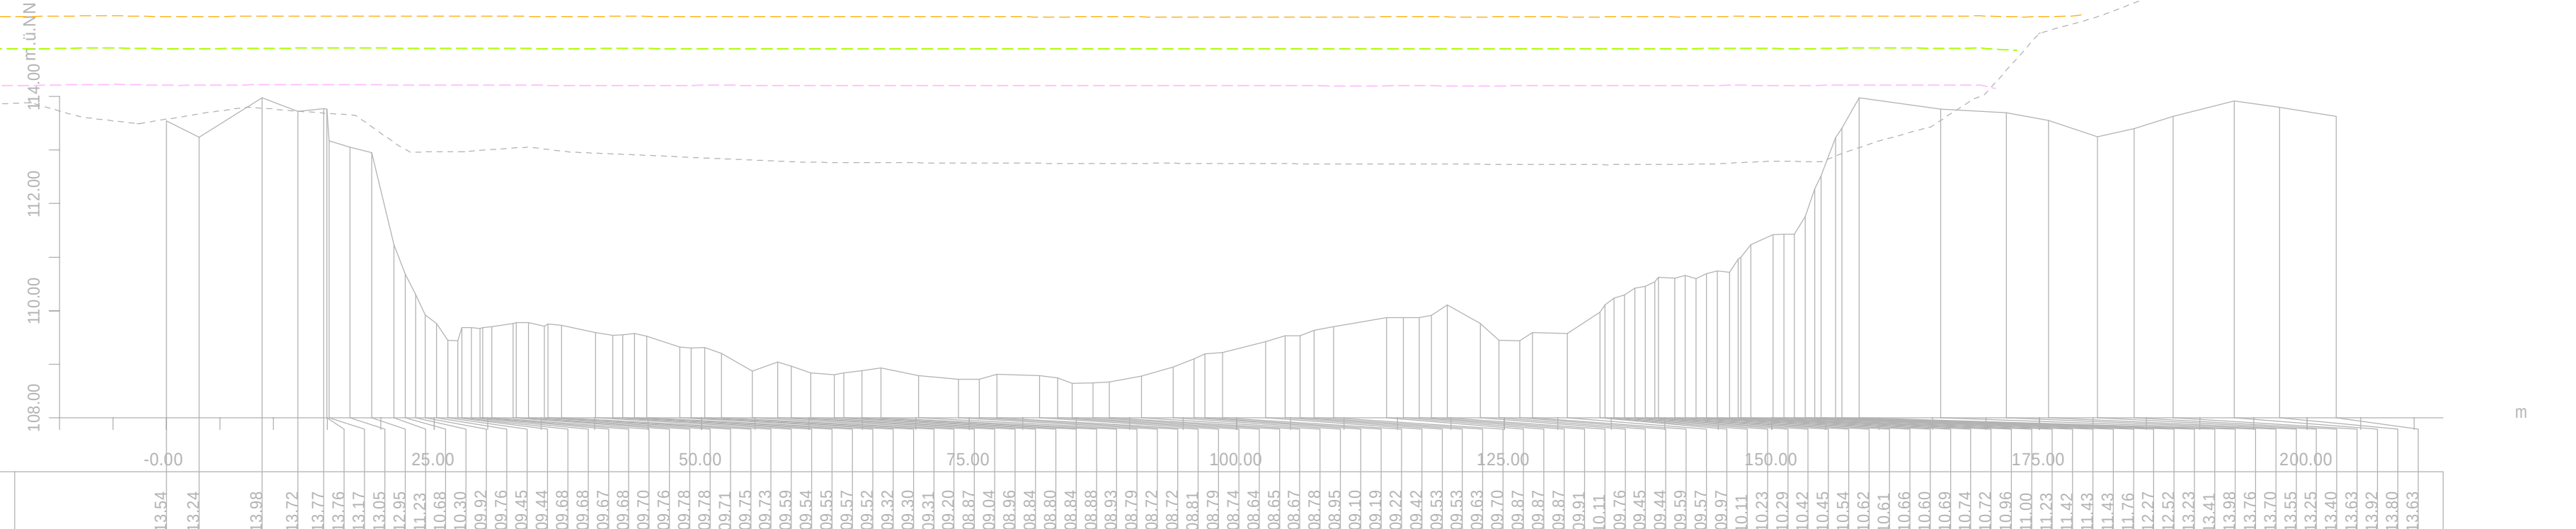


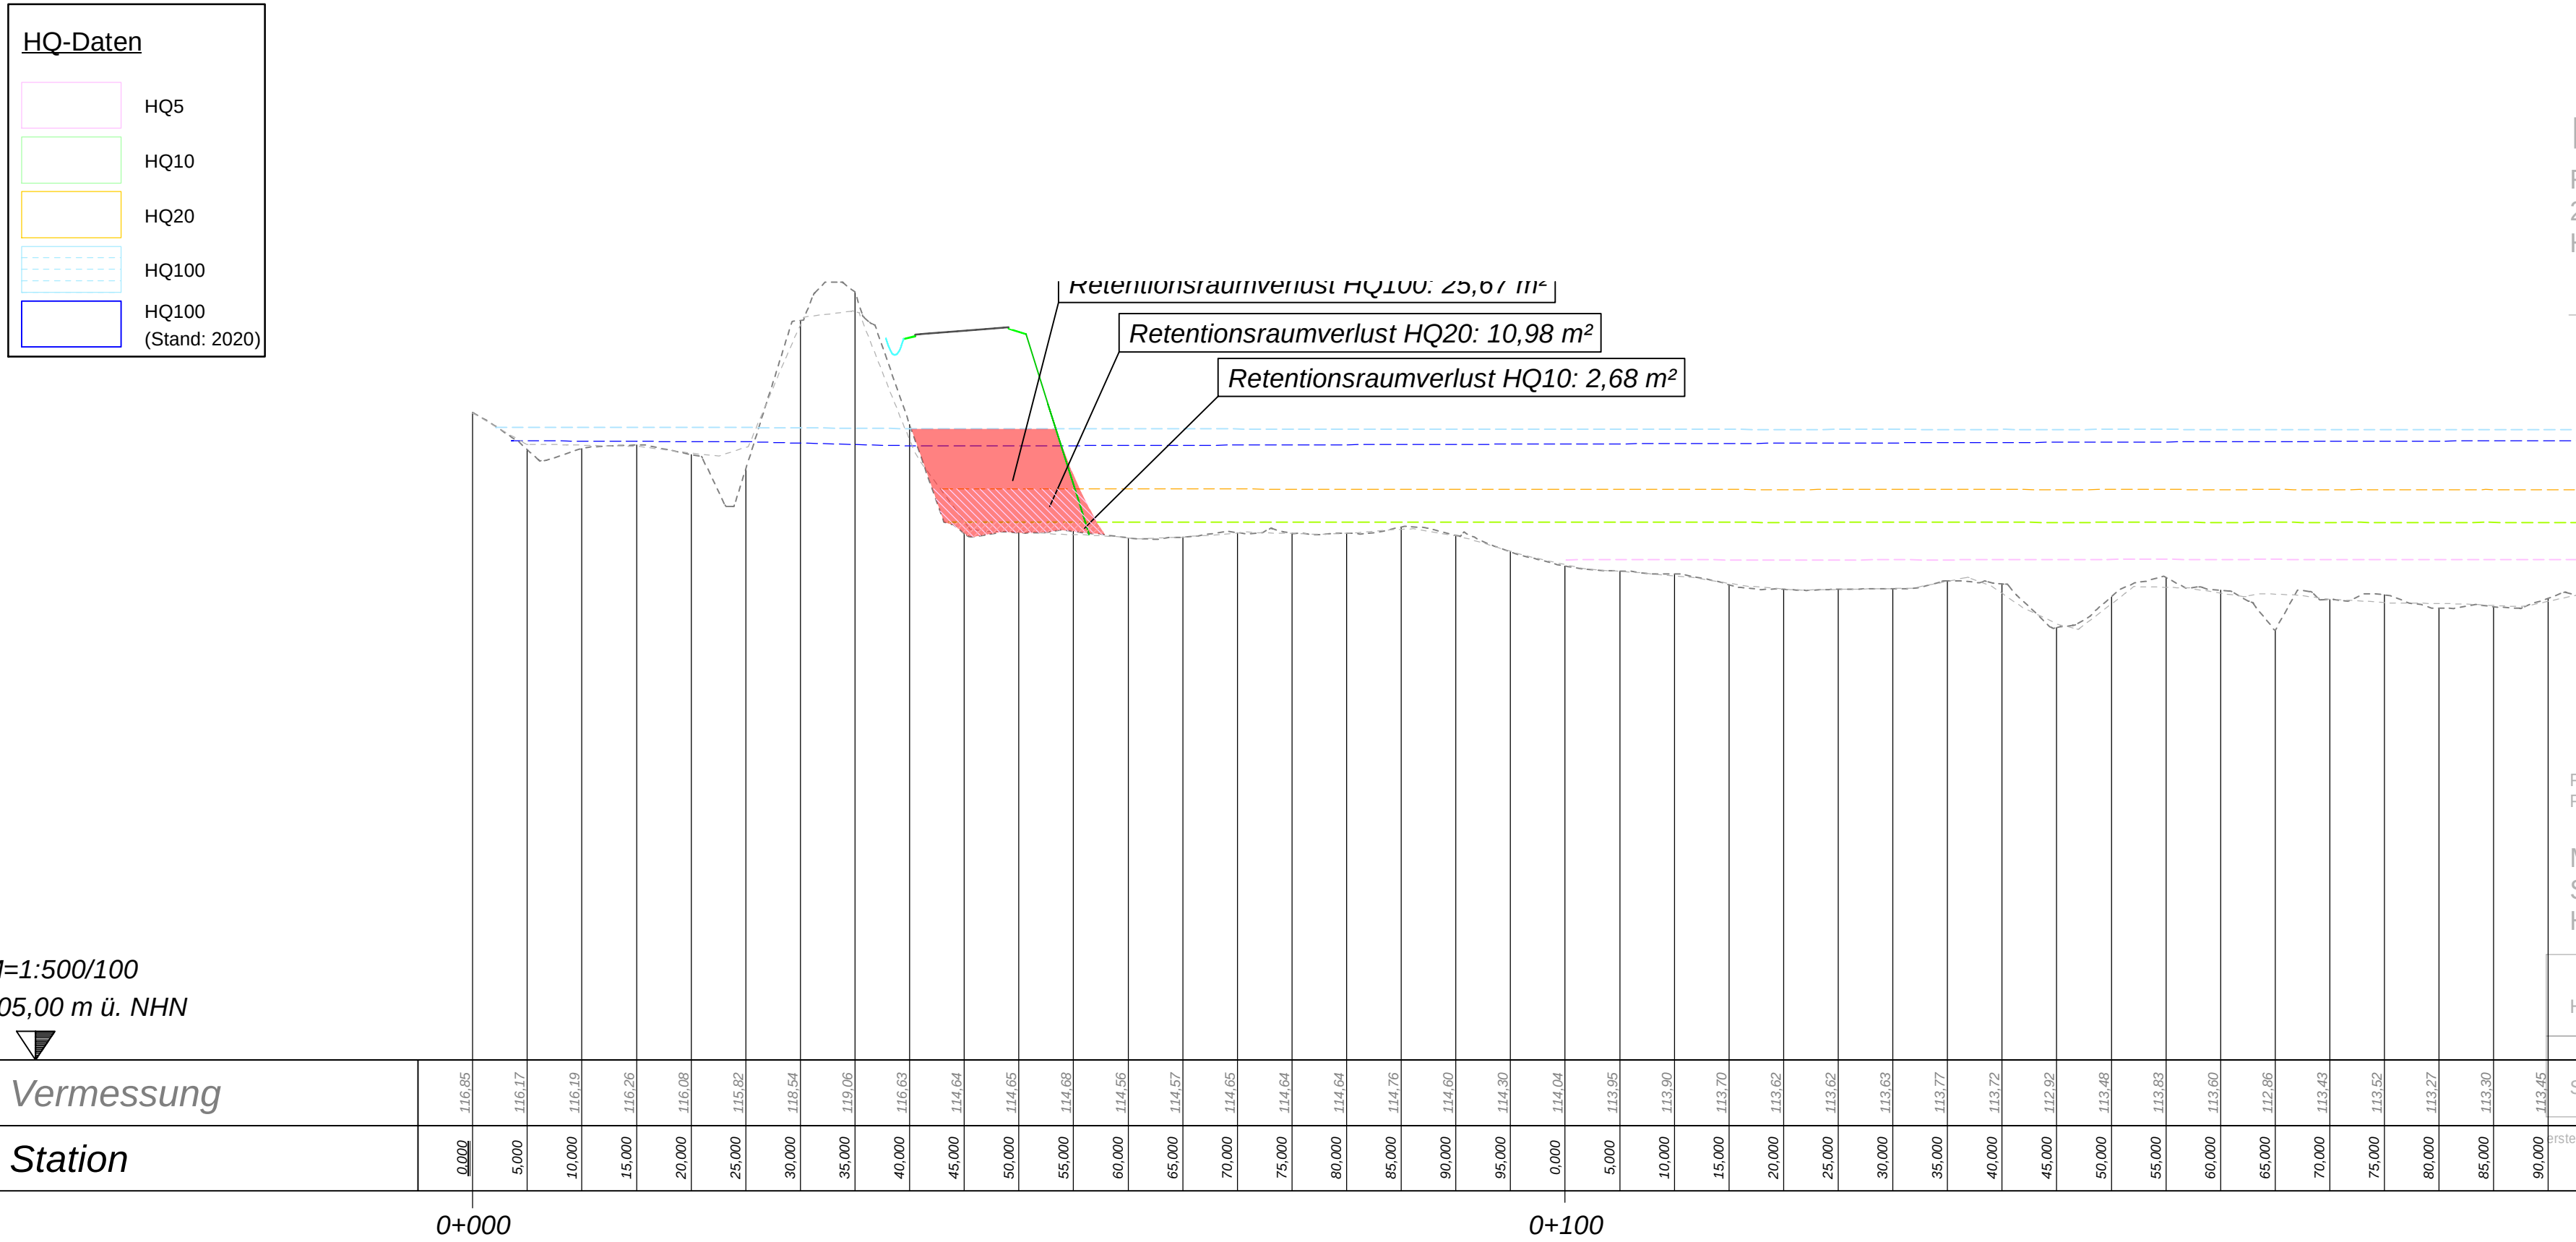

Koordinatensystem UTM Nord (32) / DHHN2016

KREBS+KIEFER
Ingenieure GmbH
Raiffeisenstraße 1 | 63762 Großostheim
T 06026 99889-0 | F 06026 99889-10
www.kuk.de

bearbeitet: Juni 2026
gezeichnet: Juni 2026
geprüft: Juni 2026

hahm
nick
ku

Staatliches Bauamt Aschaffenburg
Cornelienstraße 1
63739 Aschaffenburg
Tel.: 06021/393-1, Fax: 06021/393-283, E-Mail: poststelle@stbaab.bayern.de

bearbeitet:
gezeichnet:
geprüft:
PSP Nr.:
Projekt:
Datum:
Blattgröße:
Plot-Datum:

Nr. Art der Änderung Datum Zeichen

VORENTWURF

Straßenbauverwaltung Freistaat Bayern

Staatliches Bauamt Aschaffenburg
Straße / Abschn.-Nr. / Station: St2309 / 320 bis 360 / 0,380 bis 1,054
PROJIS-Nr.:

Unterlage / Blatt-Nr.: 18.3 / 5
Schnitt
Retentionsraumverlust
Main-km 95,8
Maßstab: 1:500/100

St 2309
OU Sulzbach
Bau-km 1+850

aufgestellt:
Staatliches Bauamt Aschaffenburg
gez.
Klaus Schwab, Ltd. Baudirektor
Klaus Schwab, Baudirektor
Aschaffenburg, den 31.07.2026

geprüft: