


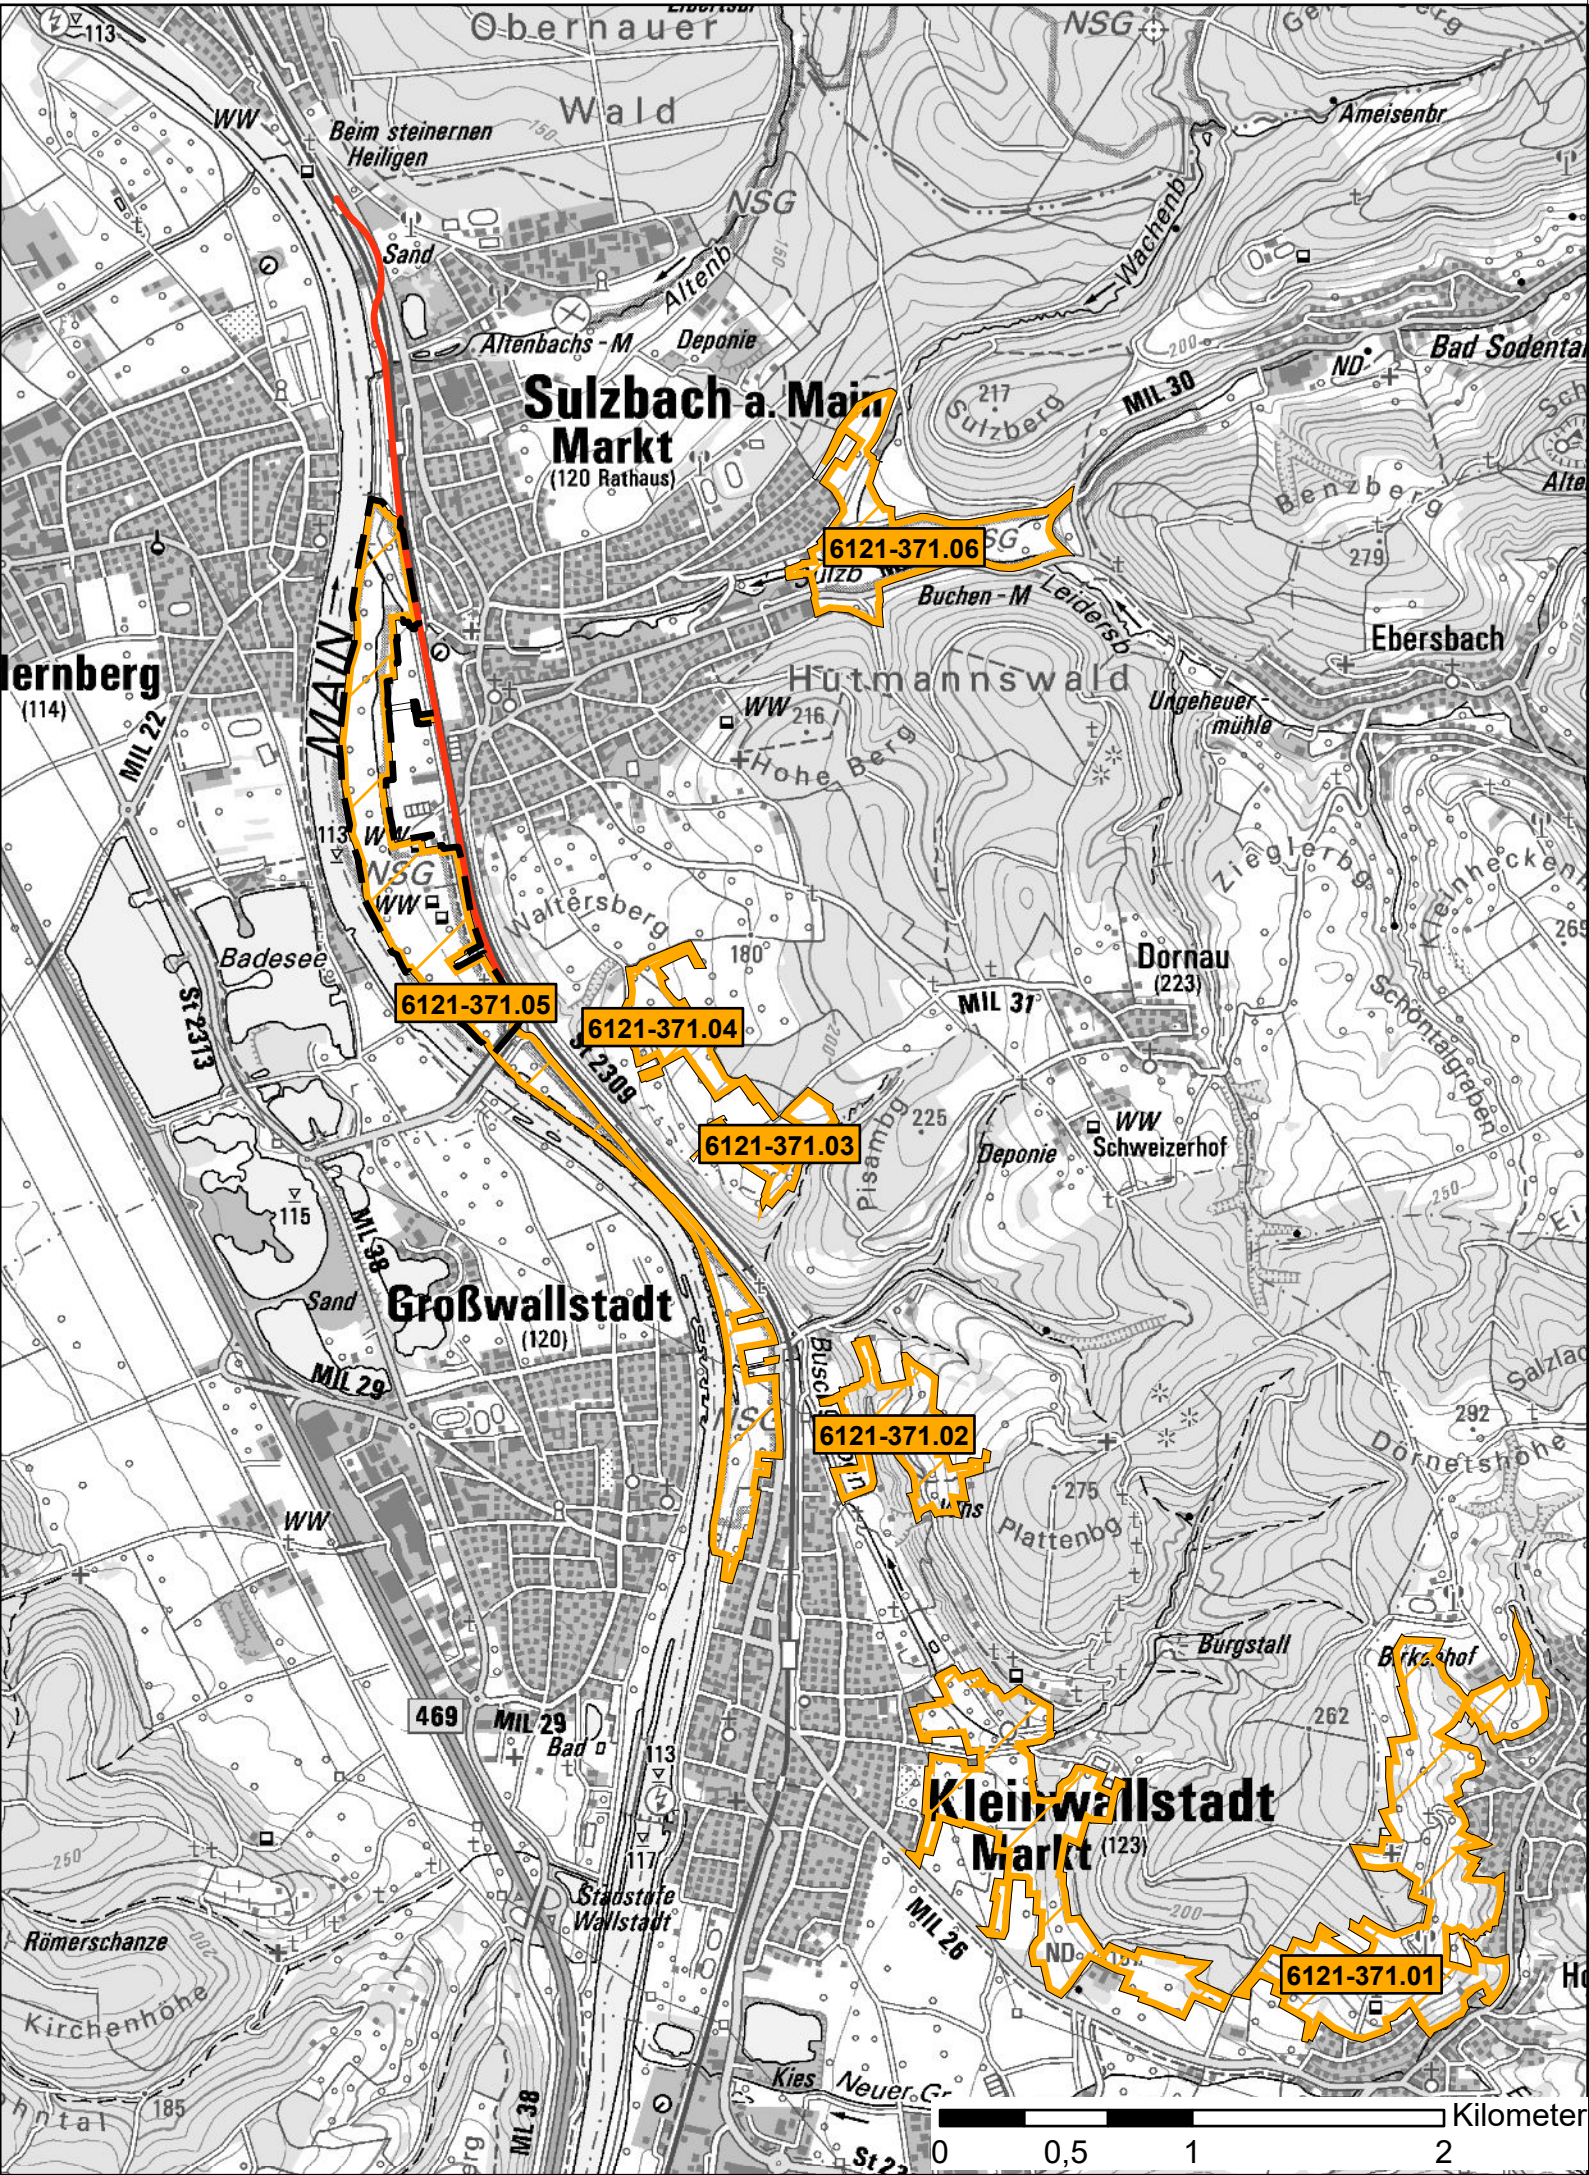

FFH-Gebiet: "Maintal und -hänge zwischen Sulzbach und Kleinwallstadt" (DE 6121-371)

detailliert untersuchter Bereich (duB) = Bereich möglicher Beeinträchtigungen

Trassenachse der Neubautrasse

Koordinatensystem: ETRS 1989 UTM Zone 32N / DHHN2016

F&S
FROELICH & SPORBECK GmbH & Co. KG
Niederlassung Augsburg | Lange Gasse 8 | 86152 Augsburg
T +49 (0)821 650 601-10 | augsbu@fsumwelt.de | fsumwelt.de

im Auftrag von:

bearbeitet:	kol	Datum	13.07.2026
gezeichnet:	jes	Datum	13.07.2026
geprüft:	cah	Datum	13.07.2026

Staatliches Bauamt Aschaffenburg

Cornelienstraße 1
63739 Aschaffenburg

Tel.: 06021/393-1, Fax: 06021/393-283, E-Mail: poststelle@stbaab.bayern.de

bearbeitet:		Datum	
gezeichnet:		Datum	
bearbeitet:		Datum	
PSP-Nr.			
Projekt: St2309 - Ortsumfahrung Sulzbach			
Datei: BY_204004_OU_Sulzbach_Kartenerstellung Plangröße: 970 x 297 mm Plotdatum:			

Nr.	Art der Änderung	Datum	Zeichen

VORENTWURF

Straßenbauverwaltung

Staatliches Bauamt Aschaffenburg

St 2309 / Abschnitt 320 / Station 0,380 bis St 2309 / Abschnitt 360 / Station 1,054

PROJIS-Nr.:

Unterlage 19.2.1
FFH-Verträglichkeitsprüfung
Übersichtskarte

Maßstab: 1:30.000

ST 2309
Ortsumfahrung Sulzbach

Aufgestellt:
Staatliches Bauamt Aschaffenburg
gez.
Klaus Schwab, Ltd. Baudirektor
S c h w a b, Ltd. Baudirektor
Aschaffenburg, den 31.07.2026

Geprüft:

Hintergrund: WMS DTK50 CC-BY-4.0 Bayerische Vermessungsverwaltung (2026)