


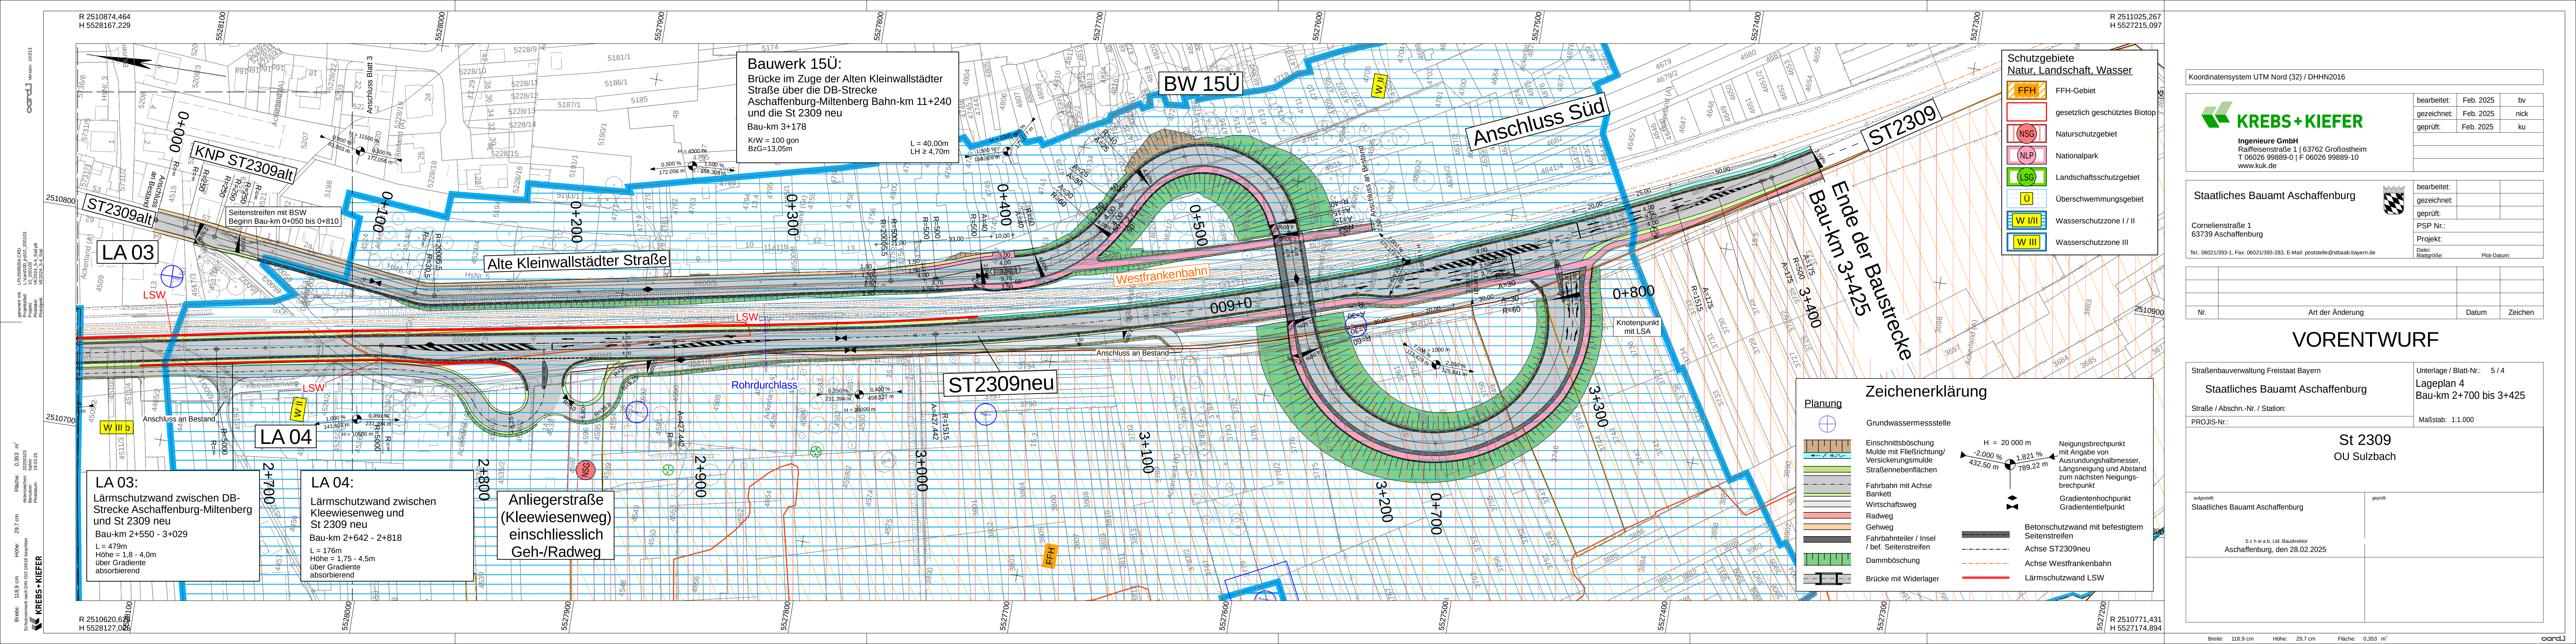

Bauwerk 15Ü:
Brücke im Zuge der Alten Kleinwallstädter
Straße über die DB-Strecke
Aschaffenburg-Miltenberg Bahn-km 11+240
und die St 2309 neu
Bau-km 3+178
KrW = 100 gon
BzG=13,05m
L = 40,00m
LH ≥ 4,70m

ST2309neu

BW 15Ü

Anschluss Süd

Einbe der Baustrecke
Bau-km 3+425

- Schutzgebiete**
Natur, Landschaft, Wasser
- FFH-Gebiet
 - gesetzlich geschütztes Biotop
 - Naturschutzgebiet
 - Nationalpark
 - Landschaftsschutzgebiet
 - Überschwemmungsgebiet
 - Wasserschutzzone I / II
 - Wasserschutzzone III

- Zeichenerklärung**
- Planung**
- Grundwassermessstelle
 - Einschnittsböschung
 - Mulde mit Fließrichtung/
Versickerungsmulde
 - Straßennebenflächen
 - Fahrbahn mit Achse
 - Bankett
 - Wirtschaftsweg
 - Radweg
 - Gehweg
 - Fahrbahnteiler / Insel
/ bef. Seitenstreifen
 - Damm Böschung
 - Brücke mit Widerlager
- Neigungsbruchpunkt**
mit Angabe von
Ausrundungshalbmesser,
Längsneigung und Abstand
zum nächsten Neigungs-
bruchpunkt
- Gradienten**
Gradientenbruchpunkt
Gradiententiefpunkt
- Betonschutzwand mit befestigtem
Seitenstreifen**
- Achse ST2309neu**
- Achse Westfrankenbahn**
- Lärmschutzwand LSW**

LA 03:
Lärmschutzwand zwischen DB-
Strecke Aschaffenburg-Miltenberg
und St 2309 neu
Bau-km 2+550 - 3+029
L = 479m
Höhe = 1,8 - 4,0m
über Gradienten
absorbierend

LA 04:
Lärmschutzwand zwischen
Kleewiesenweg und
St 2309 neu
Bau-km 2+642 - 2+818
L = 176m
Höhe = 1,75 - 4,5m
über Gradienten
absorbierend

**Anliegerstraße
(Kleewiesenweg)
einschliesslich
Geh-/Radweg**

Koordinatensystem UTM Nord (32) / DHHN2016

KREBS+KIEFER
Ingenieure GmbH
Raiffeisenstraße 1 | 63762 Großostheim
T 06026 99889-0 | F 06026 99889-10
www.kuk.de

Staatliches Bauamt Aschaffenburg
Cornelienstraße 1
63739 Aschaffenburg
Tel.: 06021/393-1, Fax: 06021/393-283, E-Mail: poststelle@stbaab.bayern.de

bearbeitet:	Feb. 2025	bv
gezeichnet:	Feb. 2025	nick
geprüft:	Feb. 2025	ku
Projekt:		
Daten:		
Blattgröße:		Plot-Datum:

Nr.	Art der Änderung	Datum	Zeichen

VORENTWURF

Straßenbauverwaltung Freistaat Bayern
Staatliches Bauamt Aschaffenburg
Straße / Abschn.-Nr. / Station:
PROJIS-Nr.:

Unterlage / Blatt-Nr.: 5 / 4
Lageplan 4
Bau-km 2+700 bis 3+425
Maßstab: 1:1.000

St 2309
OU Sulzbach

aufgestellt:
Staatliches Bauamt Aschaffenburg

geprüft:

Schwab, Ltd. Baudirektor
Aschaffenburg, den 28.02.2025