


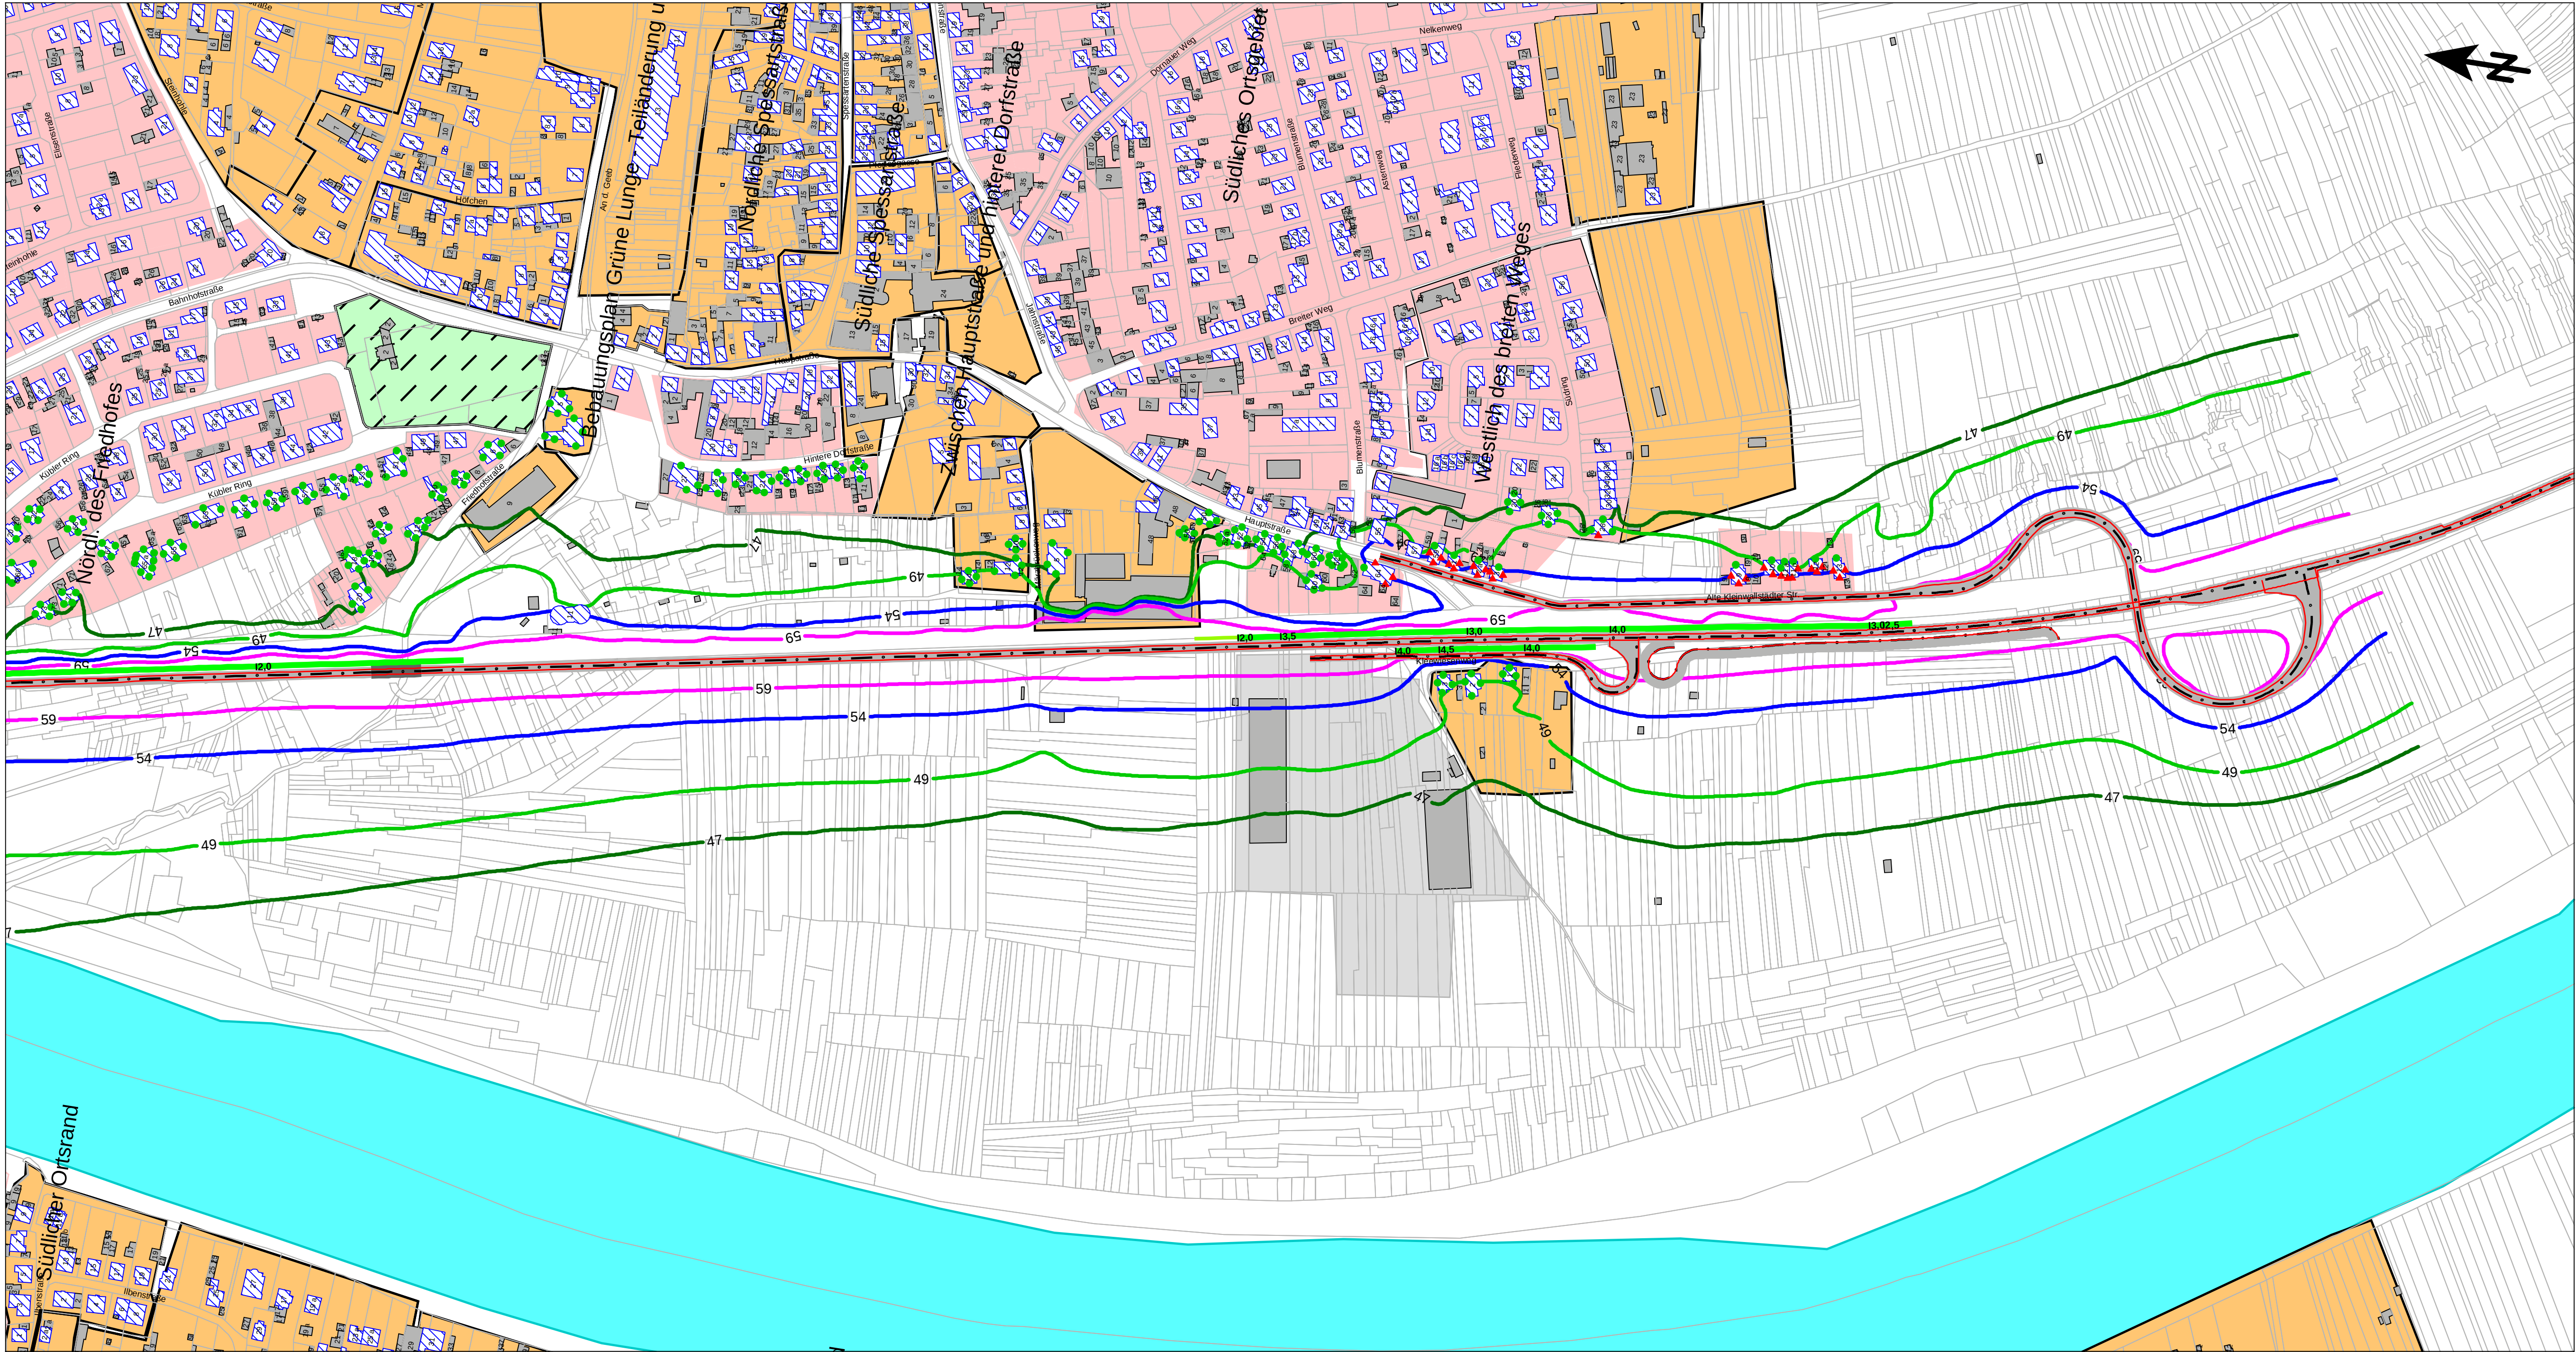

Legende

- Hauptgebäude
- Nebengebäude
- Emission Straße
- Straße
- Industriegebiete
- Gewerbegebiete
- Misch- und Dorfgebiete
- Allgemeine Wohngebiete
- Besondere Wohngebiete
- Friedhöfe
- Kleingartengebiete
- Gebäudelärmkarte
 - Fassadenpunkt
 - Konflikt-Fassadenpunkt
 - Bodeneffekte
 - Schallschutzwand

Beurteilungspegel

Verkehrslärm, beurteilt nach 16. BImSchV
Beurteilungszeitraum: Nacht (22.00 bis 06.00 Uhr)
Immissionshöhe 5,6 m über Gelände

- 47 dB(A): IGW Krankenhäuser, Altenheime
- 49 dB(A): IGW Reine, Allgemeine, Besondere Wohngebiete
- 54 dB(A): IGW Mischgebiete, Urbane Gebiete
- 59 dB(A): IGW Gewerbegebiete

Koordinatensystem UTM Nord (32) / DHHN2016

KREBS + KIEFER
Ingenieure GmbH
Raffaellenstraße 1 | 63762 Großschheim
T 06026 99889-0 | F 06026 99889-10
www.kuk.de

bearbeitet: 03.02.2025 jm
gezeichnet: 03.02.2025 jm
geprüft: 03.02.2025 erk

Staatliches Bauamt Aschaffenburg
Cornelienstraße 1
63739 Aschaffenburg
Tel.: 06021/395-1, Fax: 06021/395-283, E-Mail: poststelle@stbauamt-aschaffenburg.de

bearbeitet:
gezeichnet:
geprüft:
PSP Nr.: PSP
Projekt: Projekt
Scale: Blattgröße: 1:2.500
Post-Datum: 03.02.2025

Nr.	Art der Änderung	Datum	Zeichen

VORENTWURF

Straßenbauverwaltung Freistaat Bayern
Staatliches Bauamt Aschaffenburg
Straße / Abschn.-Nr. / Station: StrABStat
PROJIS-Nr.: Projekt

Unterlage / Blatt-Nr.: 7 / 4
Lageplan der Immissionschutzmaßnahmen
Beurteilungspegel Nacht
Maßstab: 1:2.500

St 2309
OU Sulzbach
mit aktiven Schallschutzmaßnahmen (Schallschutzwände)

von: Staatliches Bauamt Aschaffenburg

geprüft: **KREBS + KIEFER**
Ingenieure GmbH
Raffaellenstraße 1 | 63762 Großschheim
T 06026 99889-0
Aschaffenburg, den 28.02.2025