


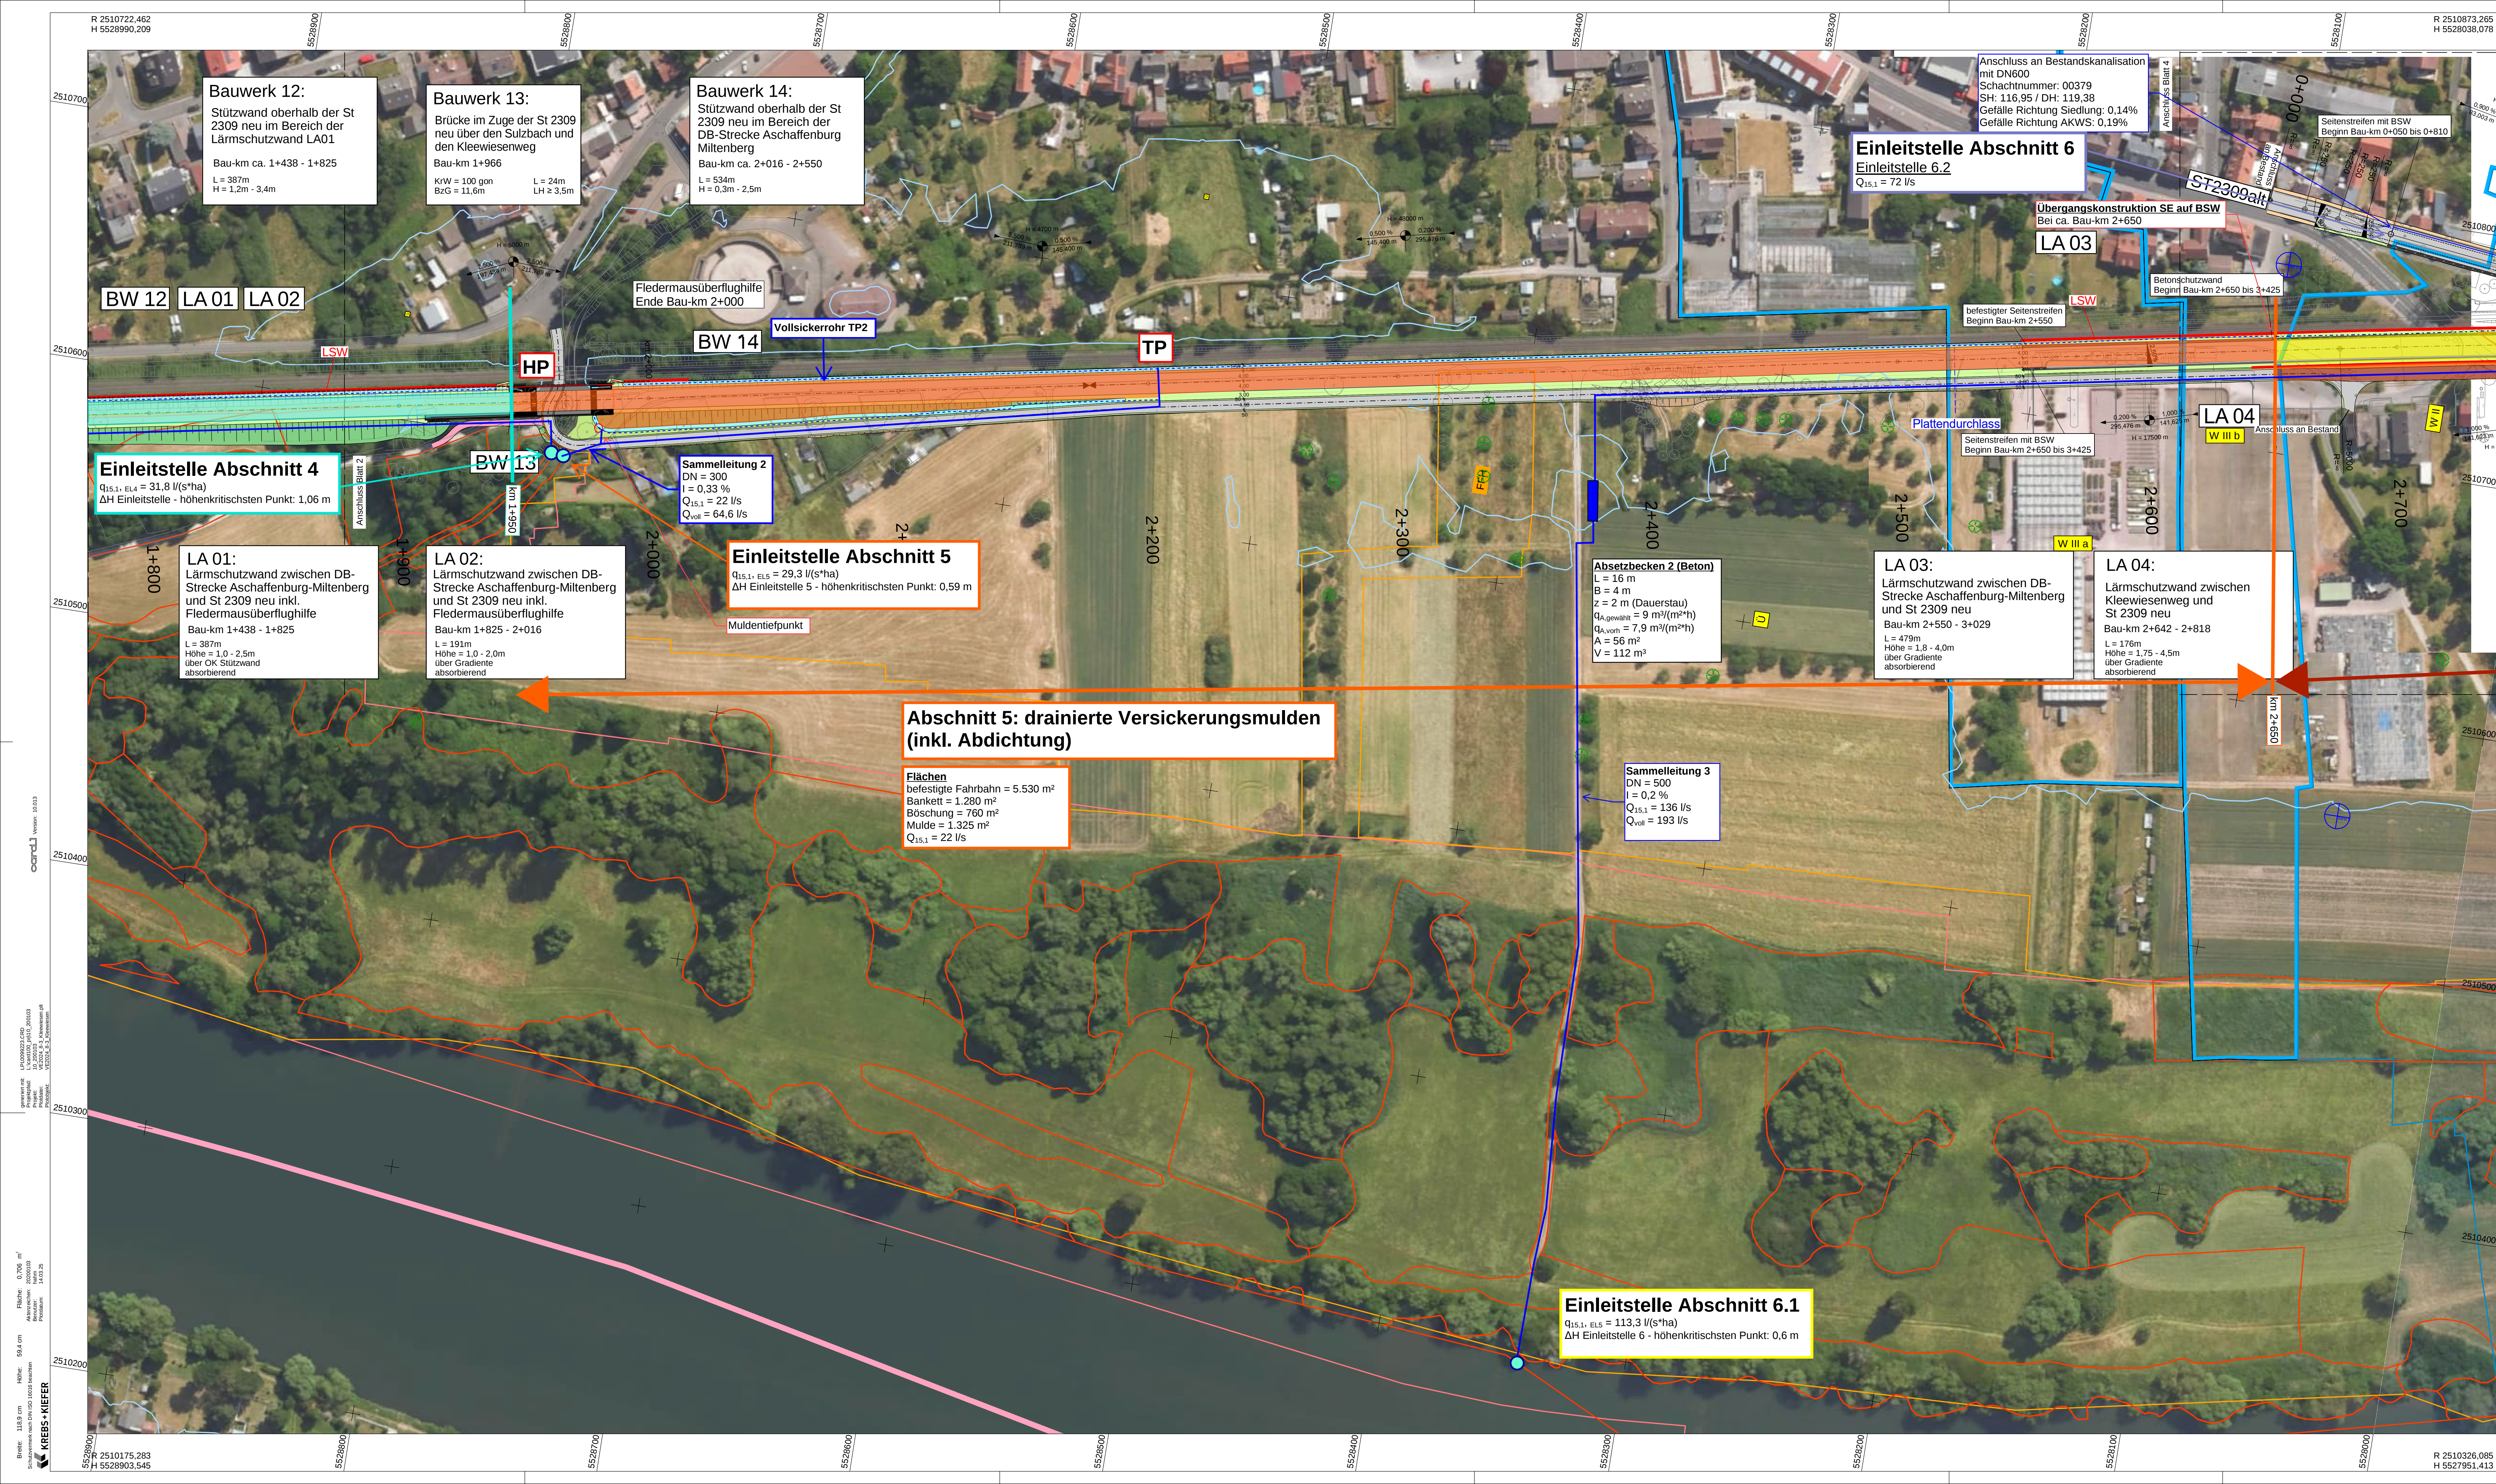

Zeichenerklärung

Planung

- Grundwassermessstelle
- Einschnittsböschung
- Mulde mit Fließrichtung/ Versickerungsmulde
- Straßennebenflächen
- Fahrbahn mit Achse
- Bankett
- Wirtschaftsweg
- Radweg
- Gehweg
- Fahrbahnteiler / Insel / bef. Seitenstreifen
- Dammböschung
- Brücke mit Widerlager

Neigungsbrechpunkt
mit Angabe von Ausrichtungshalbmesser, Längsneigung und Abstand zum nächsten Neigungsbrechpunkt

Gradienten
Gradientenlinie
Gradientenbruchpunkt
Gradiententiefpunkt

Beton
Betonstützwand mit befestigtem Seitenstreifen
Achse ST 2309neu
Achse Westfrankenbahn
Lärmschutzwand LSW

Schutzgebiete

Natur, Landschaft, Wasser

- FFH (FFH-Gebiet)
- gesetzlich geschütztes Biotop
- NSG (Naturschutzgebiet)
- NLP (Nationalpark)
- LSG (Landschaftsschutzgebiet)
- Ü (Überschungsungsgebiet)
- W III (Wasserschutzzone I / II)
- W III (Wasserschutzzone III)

Koordinatensystem UTM Nord (32) / DHHN2016

KREBS + KIEFER
Ingenieure GmbH
Raiffeisenstraße 1 | 63762 Großostheim
T 06026 99889-0 | F 06026 99889-10
www.kuk.de

bearbeitet: Feb. 2025 bv
gezeichnet: Feb. 2025 nick
geprüft: Feb. 2025 ku

Staatliches Bauamt Aschaffenburg

Cornelienstraße 1
63739 Aschaffenburg

Thl.: 06021/393-1, Fax: 06021/393-263, E-Mail: poststelle@stbaa.bayern.de

bearbeitet:
gezeichnet:
geprüft:
PSP Nr.:
Projekt:
Datum:
Blattgröße:
Plot Datum:

Nr.	Art der Änderung	Datum	Zeichen

VORENTWURF

Straßenbauverwaltung Freistaat Bayern

Staatliches Bauamt Aschaffenburg

Straße / Abschn.-Nr. / Station:
PROJIS-Nr.:
Maßstab: 1:1.000

Unterlage / Blatt-Nr.: 8 / 3
Lageplan der Entwässerungsmaßnahmen

St 2309
OU Sulzbach

aufgestellt:
geprüft:
Staatliches Bauamt Aschaffenburg

Schwaib, Leit. Bauinspektor
Aschaffenburg, den 28.02.2025