


Ausbildung der Damm- und Einschnittböschung

Böschungshöhe	$h \geq 2,00\text{m}$	$h < 2,00\text{m}$
Regelböschung	1 : 1,5	$b = 3,00\text{m}$
Tangentenlänge der Ausrundung	$T = 3,00\text{m}$	$T = 1,5 \times h$

St 2309 neu Dammlage (RQ11)

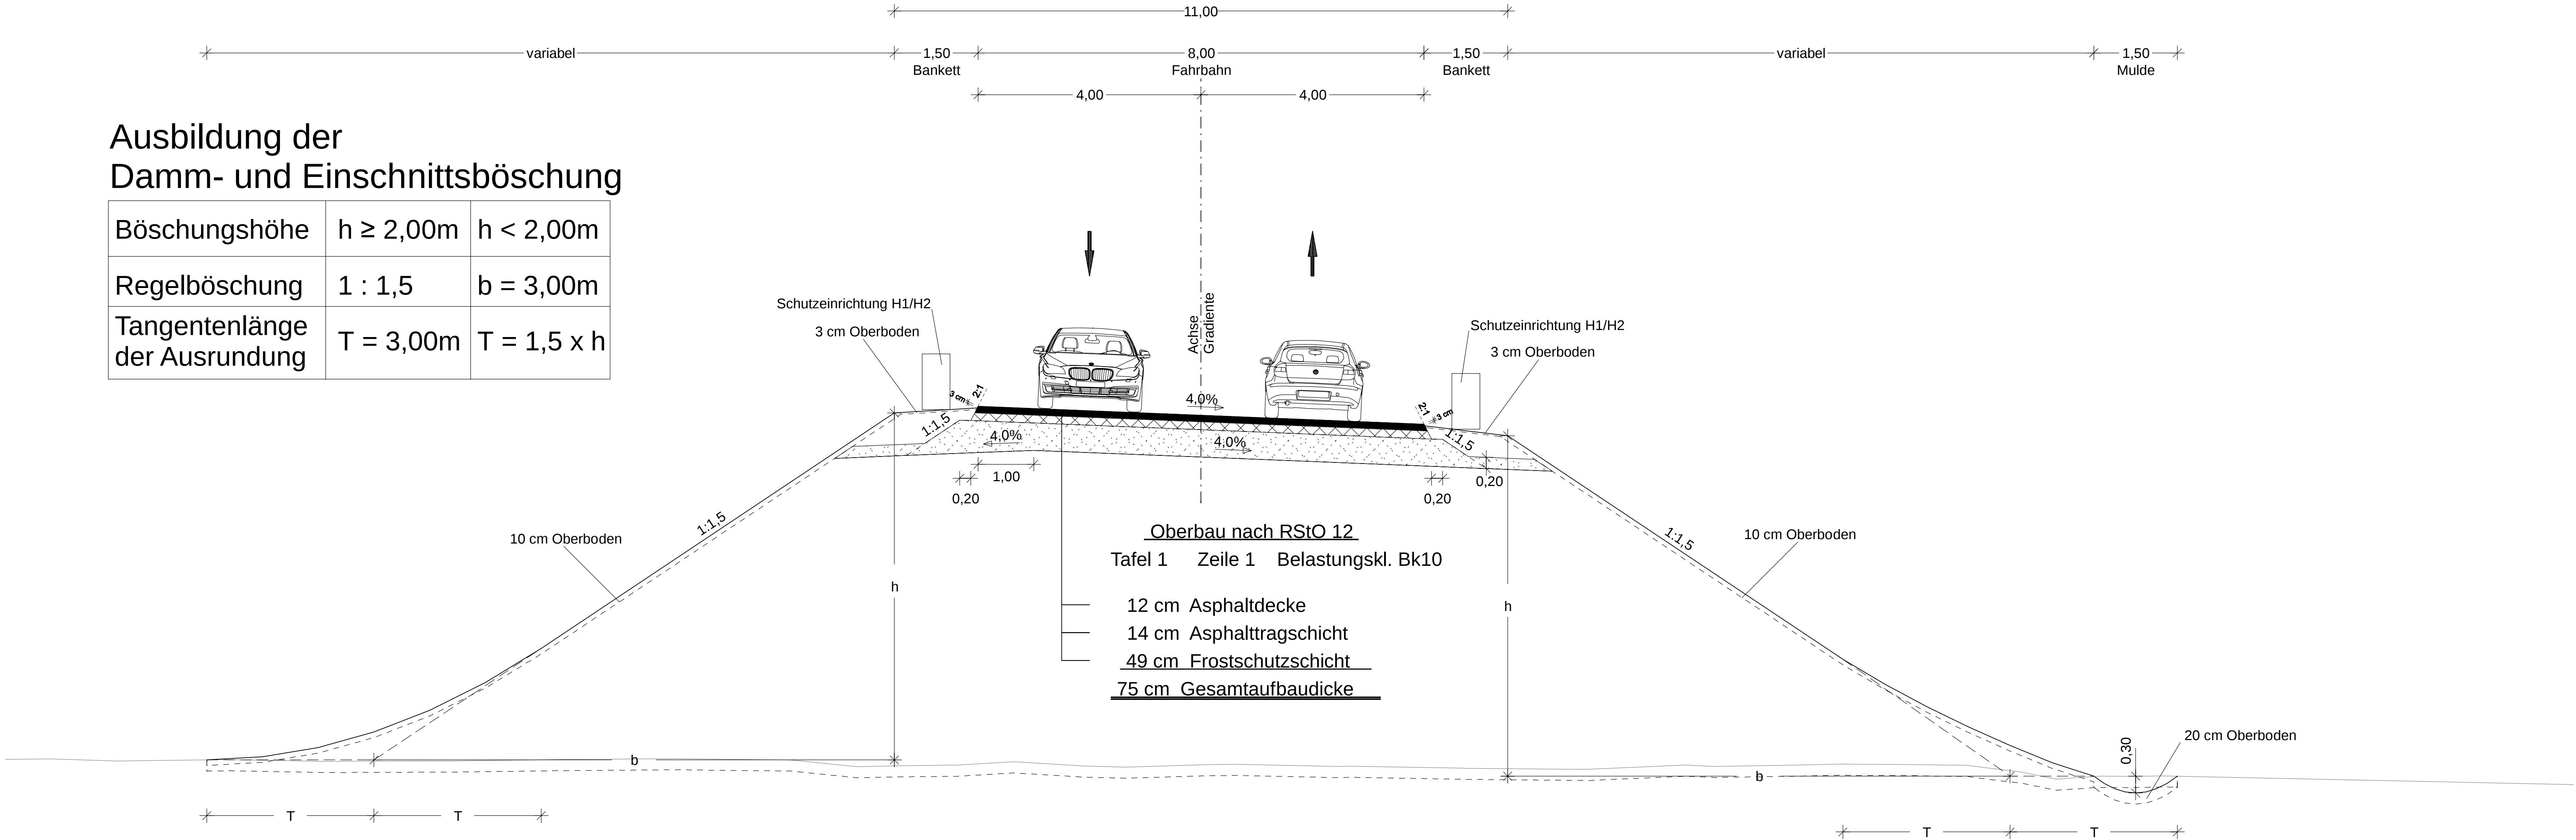

Koordinatensystem UTM Nord (32) / DHHN2016



Ingenieure GmbH
Raiffeisenstraße 1 | 63762 Großostheim
T 06026 99889-0 | F 06026 99889-10
www.kuk.de

bearbeitet:	Feb. 2025	bv
gezeichnet:	Feb. 2025	hahm
geprüft:	Feb. 2025	ku

Staatliches Bauamt Aschaffenburg



Cornelienstraße 1
63739 Aschaffenburg

Tel.: 06021/393-1, Fax: 06021/393-283, E-Mail: poststelle@stbaab.bayern.de

bearbeitet:		
gezeichnet:		
geprüft:		
PSP Nr.:		
Projekt:		
Datum:		
Blattgröße:		Plot-Datum:

Nr.	Art der Änderung	Datum	Zeichen

VORENTWURF

Straßenbauverwaltung Freistaat Bayern

Staatliches Bauamt Aschaffenburg

Straße / Abschn.-Nr. / Station:

PROJIS-Nr.:

Unterlage / Blatt-Nr.: 14 / 1

Regelquerschnitt 1
St 2309 neu Dammlage

Maßstab: 1:50

St 2309

OU Sulzbach

aufgestellt:
Staatliches Bauamt Aschaffenburg

geprüft:

Schwaab, Ltd. Baudirektor
Aschaffenburg, den 28.02.2025