


St 2309 neu Wasserschutzzone II (RQ11)

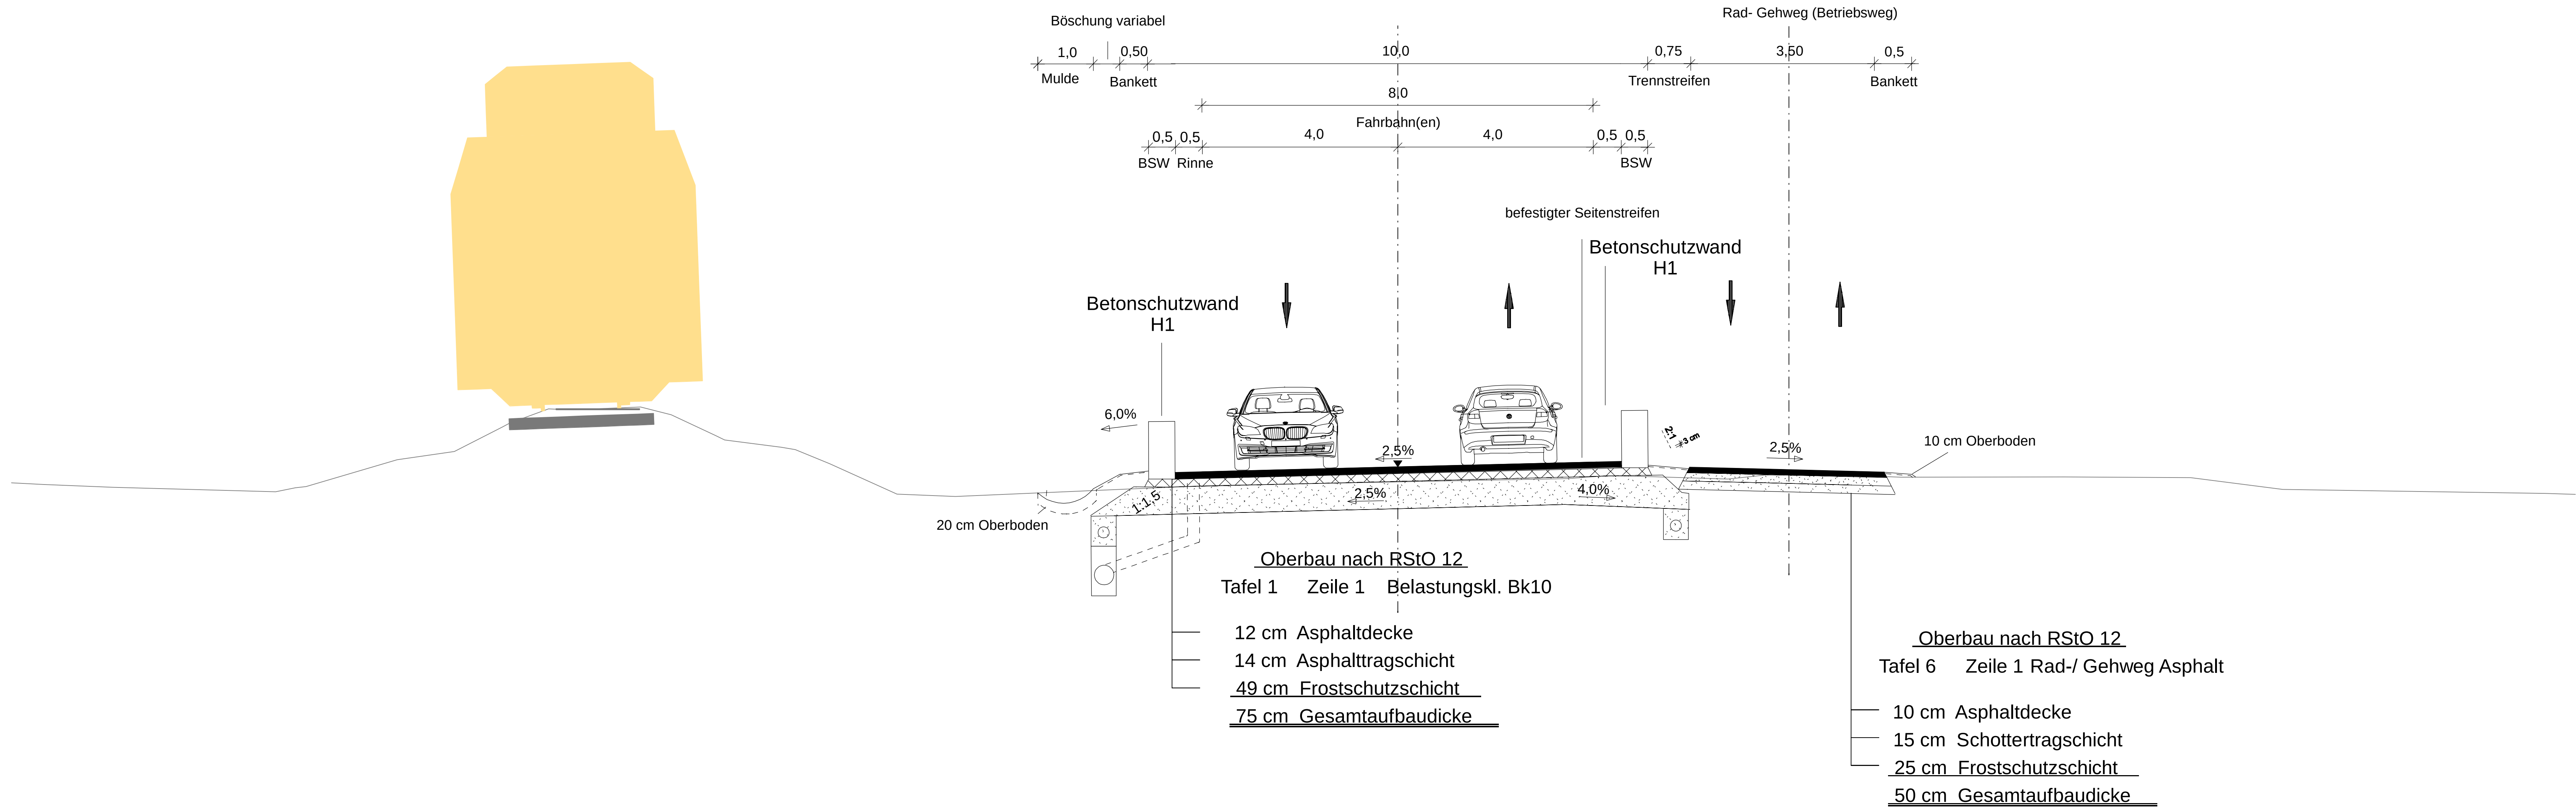


Koordinatensystem UTM Nord (32) / DHHN2016



KREBS + KIEFER
Ingenieure GmbH
Raiffeisenstraße 1 | 63762 Großostheim
T 06026 99889-0 | F 06026 99889-10
www.kuk.de

bearbeitet:	Feb. 2025	bv
gezeichnet:	Feb. 2025	hahm
geprüft:	Feb. 2025	ku

Staatliches Bauamt Aschaffenburg

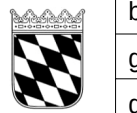

Cornelienstraße 1
63739 Aschaffenburg

Tel.: 06021/393-1, Fax: 06021/393-283, E-Mail: poststelle@stbaab.bayern.de

bearbeitet:		
gezeichnet:		
geprüft:		
PSP Nr.:		
Projekt:		
Datum:		Plot-Datum:
Blattgröße:		

Nr.	Art der Änderung	Datum	Zeichen

VORENTWURF

Straßenbauverwaltung Freistaat Bayern		Unterlage / Blatt-Nr.: 14 / 5	
Staatliches Bauamt Aschaffenburg		Regelquerschnitt 5	
Straße / Abschn.-Nr. / Station:		St 2309 neu WSZ II	
PROJIS-Nr.:		Maßstab: 1:50	
St 2309 OU Sulzbach			
aufgestellt: Staatliches Bauamt Aschaffenburg		geprüft:	
S c h w a b, Ltd. Baudirektor Aschaffenburg, den 28.02.2025			