


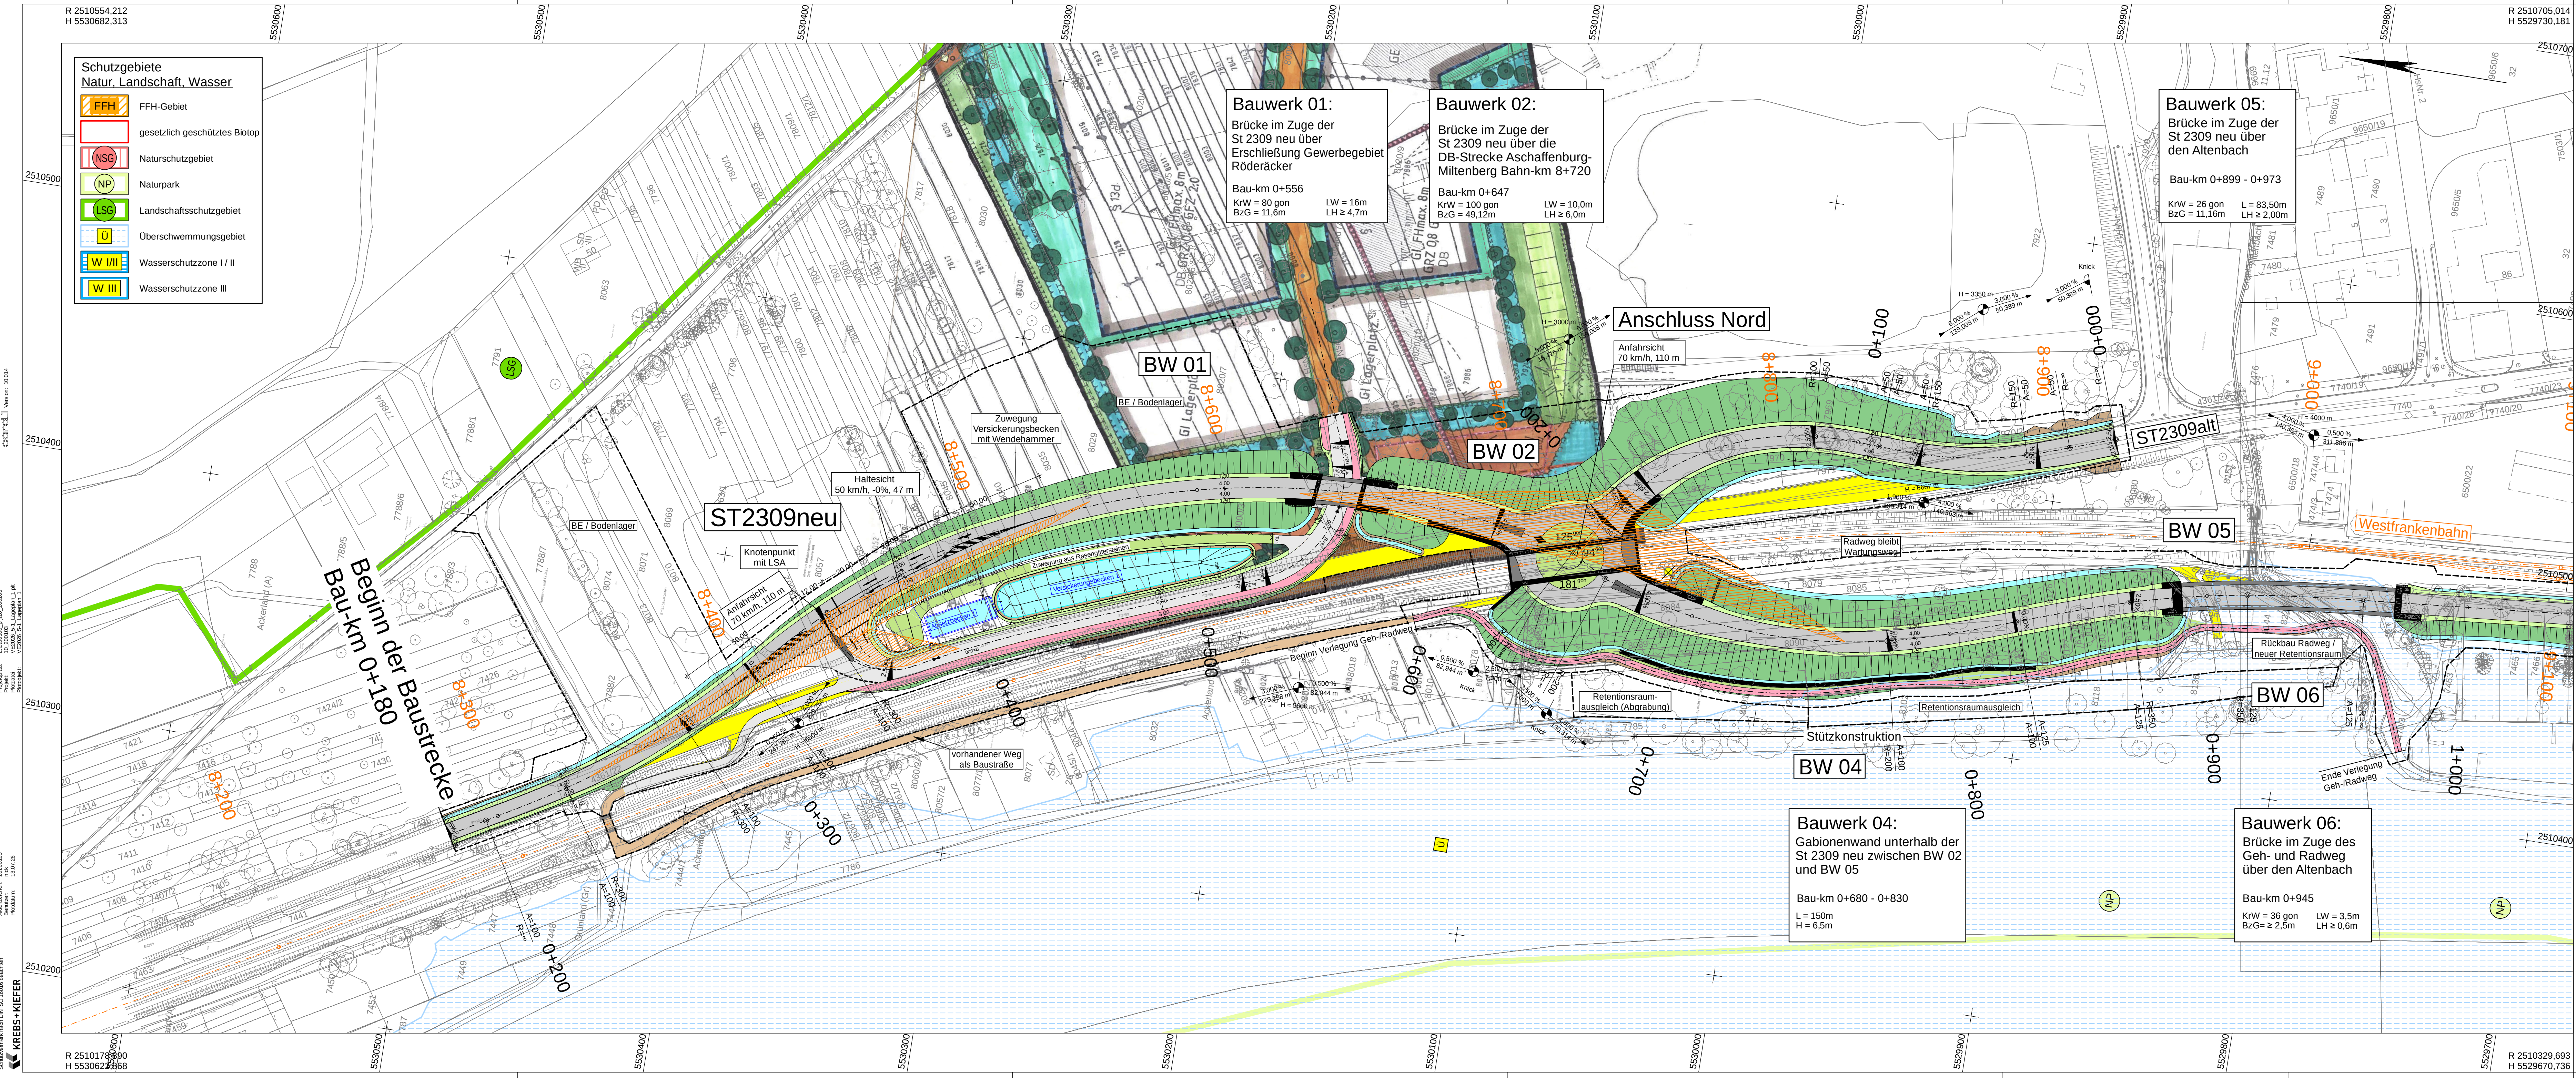

Zeichenerklärung

Planung

- Einsschnittsböschung
- Mulde
- Versickerungsmulde
- Straßennebenflächen
- Fahrbahn mit Achse
- Bankett
- Wirtschaftsweg
- Radweg
- Gehweg
- Fahrbahnsteil / Insel
- beif. Seitenstreifen
- Dammaböschung
- Brücke mit Widerlager
- freizuhaltendes Sichtfeld
- Baufeldgrenze
- vorh. Weg als Baustraße

- Grundwassermessstelle
- Neigungsbrechpunkt mit Angabe von Ausrichtungshalbmesser, Längsneigung und Abstand zum nächsten Neigungsbrechpunkt
- Gradientenhochpunkt
- Gradiententiefpunkt
- BSW mit befestigtem Seitenstreifen
- Achse ST2309neu
- Achse Westfrankenbahn / bef. Seitenstreifen
- Lärmschutzwand LSW
- Rückbau
- Stützwall
- Kultur-, Bau-, Bodendenkmal
- Teilbefestigter Weg mit Rasengittersteinen
- informativ: Planung WFB

Koordinatensystem UTM Nord (32) / DHHN2016

KREBS + KIEFER
Ingenieure GmbH
Raiffeisenstraße 1 | 63762 Großostheim
T 06026 99889-0 | F 06026 99889-10
www.kuk.de

bearbeitet:	Mai 2026	hahm
gezeichnet:	Mai 2026	nick
geprüft:	Mai 2026	ku

Staatliches Bauamt Aschaffenburg			bearbeitet:	
Cornelienstraße 1 63739 Aschaffenburg			gezeichnet:	
Tel.: 06021/393-1, Fax: 06021/393-283, E-Mail: poststelle@stbaa.bayern.de			geprüft:	
			PSP Nr.:	
			Projekt:	
			Dates Blattgröße:	Plot-Datum:
Nr.	Art der Änderung		Datum	Zeichen

VORENTWURF

Straßenbauverwaltung Freistaat Bayern

Staatliches Bauamt Aschaffenburg

Straße / Abschn.-Nr. / Station: St2309 / 320 bis 360 / 0,380 bis 1,054

PROJIS-Nr.:

Unterlage / Blatt-Nr.: 5 / 1

Lageplan 1

Bau-km 0+180 bis 1+000

Maßstab: 1:1.000

ausgegeben:

Staatliches Bauamt Aschaffenburg

gez.

Klaus Schwab, Ltd. Baudirektor

Klaus Schwab, Baudirektor

Aschaffenburg, den 31.07.2026

geprüft:

Breite: 118,9 cm

Höhe: 42,0 cm

Fläche: 0,499 m²