


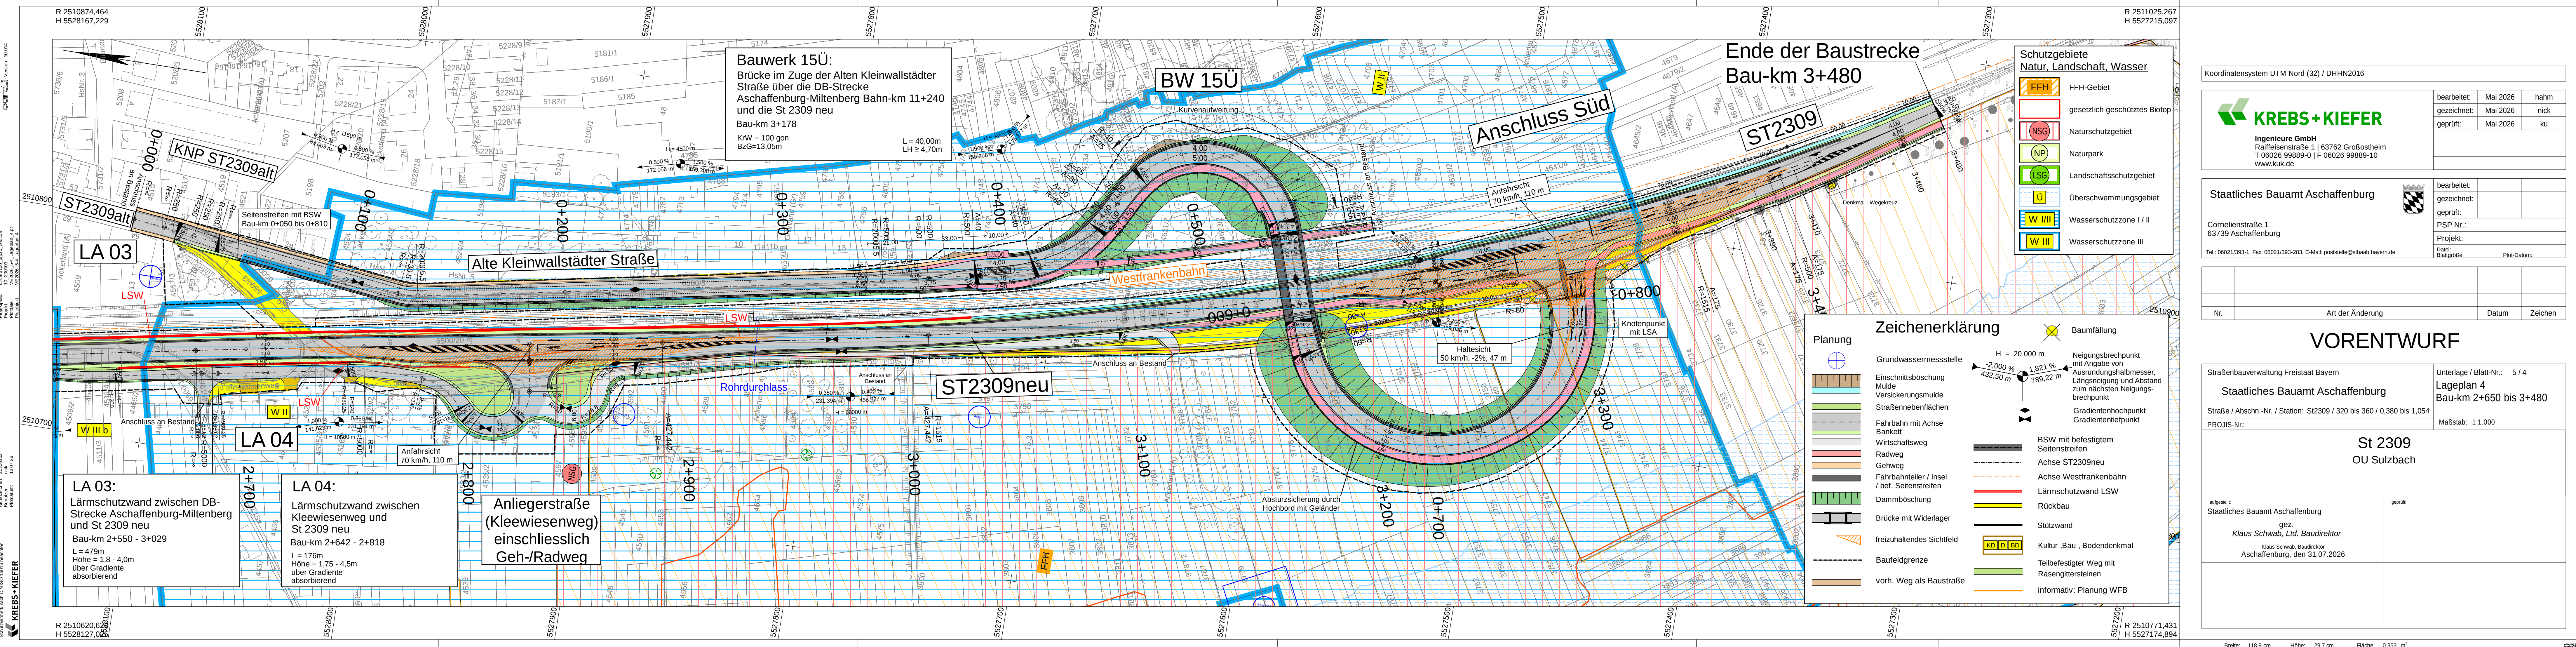

Bauwerk 15Ü:
Brücke im Zuge der Alten Kleinwallstädter Straße über die DB-Strecke Aschaffenburg-Miltenberg Bahn-km 11+240 und die St 2309 neu
Bau-km 3+178
KrW = 100 gon
BzG=13,05m
L = 40,00m
LH ≥ 4,70m

Ende der Baustrecke
Bau-km 3+480

- Schutzgebiete**
Natur, Landschaft, Wasser
- FFH** FFH-Gebiet
 - gesetzlich geschütztes Biotop**
 - NSG** Naturschutzgebiet
 - NP** Naturpark
 - LSC** Landschaftsschutzgebiet
 - Ü** Überschwemmungsgebiet
 - W I/II** Wasserschutzzone I / II
 - W III** Wasserschutzzone III

- Zeichenerklärung**
- Planung**
- Grundwassermessstelle
 - Einschnittsböschung
 - Mulde
 - Versickerungsmulde
 - Straßennebenflächen
 - Fahrbahn mit Achse
 - Bankett
 - Wirtschaftsweg
 - Radweg
 - Gehweg
 - Fahrbahnleiter / Insel / bef. Seitenstreifen
 - Dammabstufung
 - Brücke mit Widerlager
 - freizuhaltenes Sichtfeld
 - Baufeldgrenze
 - vorh. Weg als Baustraße
- BSW mit befestigtem Seitenstreifen**
- Achse ST2309neu**
- Achse Westfrankenbahn**
- Lärmschutzwand LSW**
- Rückbau**
- Stützwand**
- Kultur-, Bau-, Bodendenkmal**
- Teilbefestigter Weg mit Rasengittersteinen**
- informativ: Planung WFB**
- Baumfällung**
- Neigungsbrechpunkt mit Angabe von Ausrundungshalbmesser, Längsneigung und Abstand zum nächsten Neigungsbrechpunkt**
- Gradientenhochpunkt**
- Gradiententiefpunkt**

Koordinatensystem UTM Nord (32) / DHNN2016

KREBS+KIEFER
Ingenieure GmbH
Raiffeisenstraße 1 | 63762 Großostheim
T 06026 99889-0 | F 06026 99889-10
www.kuk.de

bearbeitet:	Mai 2026	hahm
gezeichnet:	Mai 2026	nick
geprüft:	Mai 2026	ku

Staatliches Bauamt Aschaffenburg

bearbeitet:
gezeichnet:
geprüft:
PSP Nr.:
Projekt:
Date:
Blattgröße:

Cornelienstraße 1
63739 Aschaffenburg

Tel.: 06021/393-1, Fax: 06021/393-283, E-Mail: poststelle@stbaab.bayern.de

Nr.	Art der Änderung	Datum	Zeichen
-----	------------------	-------	---------

VORENTWURF

Straßenbauverwaltung Freistaat Bayern

Staatliches Bauamt Aschaffenburg

Straße / Abschn.-Nr. / Station: St2309 / 320 bis 360 / 0,380 bis 1,054

PROJIS-Nr.:

Unterlage / Blatt-Nr.: 5 / 4

Lageplan 4
Bau-km 2+650 bis 3+480

Maßstab: 1:1.000

St 2309
OU Sulzbach

aufgestellt:
Staatliches Bauamt Aschaffenburg

gez.
Klaus Schwab, Ltd. Baudirektor
Klaus Schwab, Baudirektor
Aschaffenburg, den 31.07.2026

geprüft: