


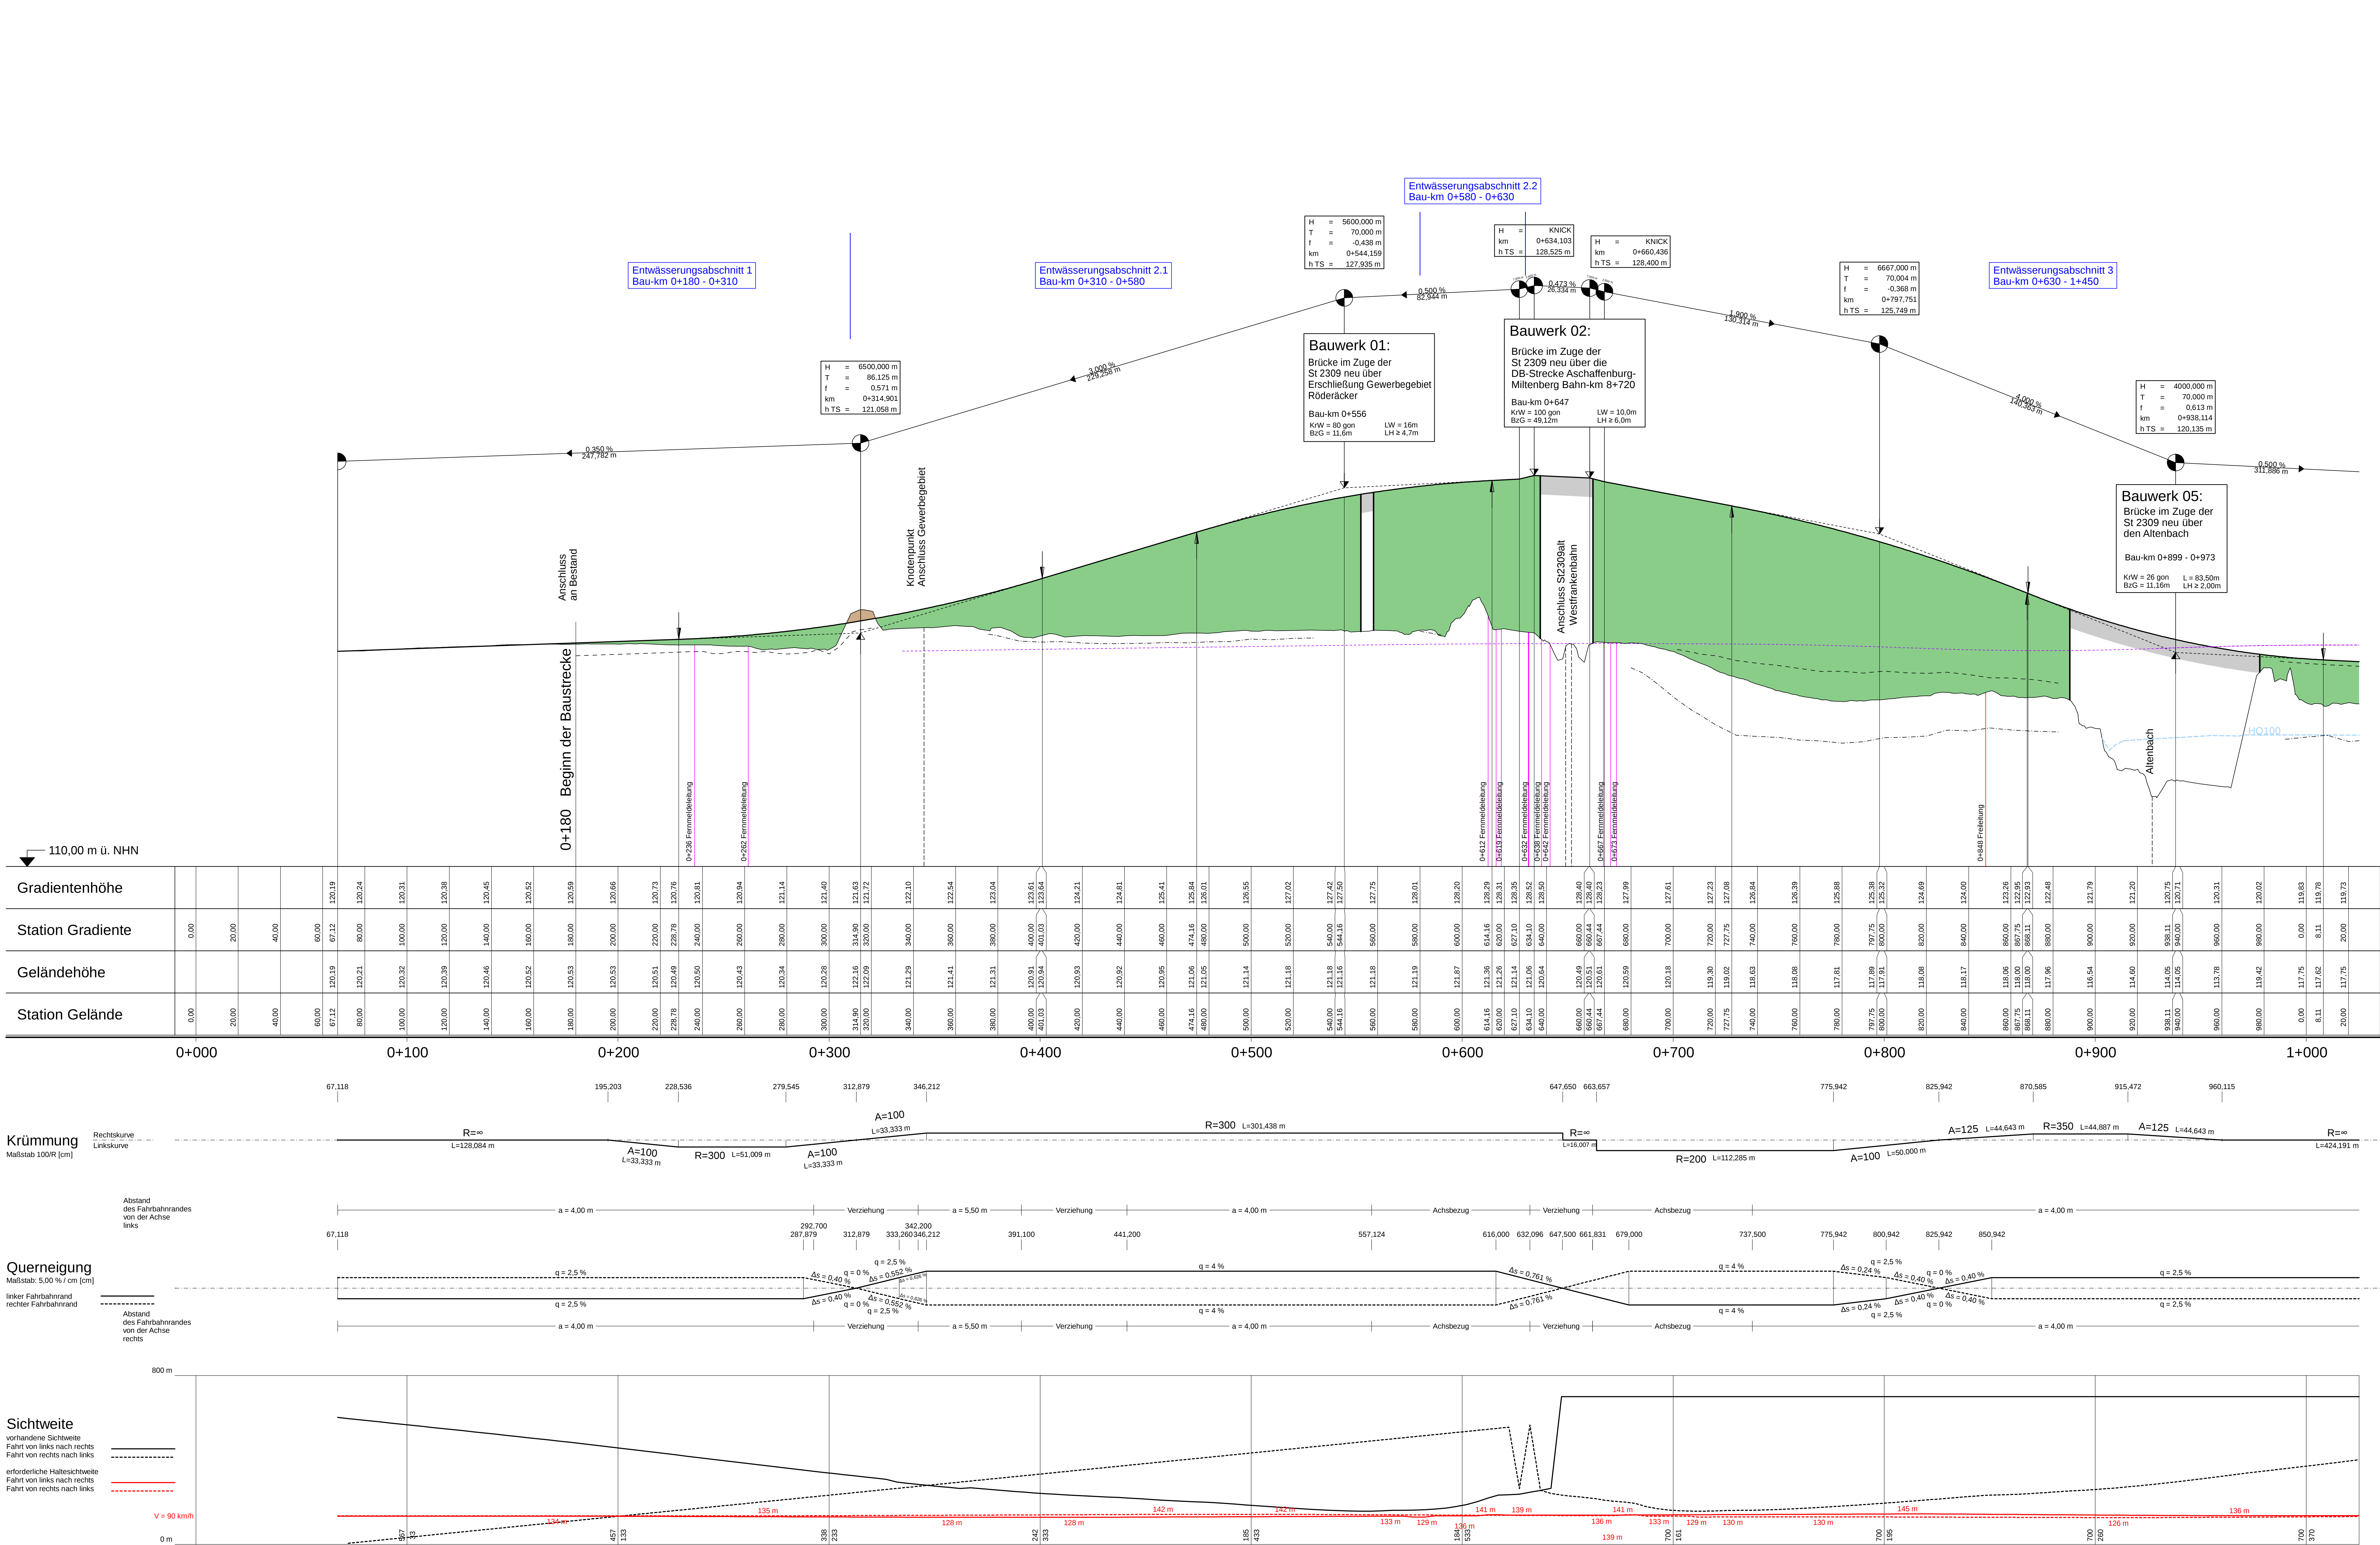

Zeichenerklärung

Gradientenbruchpunkt
Gradiententiefpunkt
Ausrundungsbeginn Wanne
Ausrundungsende Kuppe

Niegungsbruchpunkt mit Angabe von:
Ausrundungshalbmesser
Tangentenlänge
Stichhöhe
Bau-km
Höhe Tangentenschnittpunkt

Damm
Einschnitt
Graben/Mulde links
Graben/Mulde rechts

Bahnlinie
OK Fiedermaus
Leiteneinrichtung
OK LSW links
OK LSW rechts
Sockel LSW links
Sockel LSW rechts

Rohrleitung mit Angabe der Dimension und Längsneigung
links
rechts

Schacht links
Schacht rechts

Koordinatensystem UTM Nord (32) / DHHN2016

KREBS + KIEFER
Ingenieure GmbH
Raffelersstraße 1 | 63762 Großschheim
T 06020 99889-0 | F 06020 99889-10
www.kuk.de

bearbeitet: Juni 2026
gezeichnet: Juni 2026
geprüft: Juni 2026

hahn
nick
ku

Staatliches Bauamt Aschaffenburg
Corneliusstraße 1
63739 Aschaffenburg
Tel. 06021/993-3, Fax: 06021/993-283, E-Mail: poststelle@stbba.bayern.de

bearbeitet:
gezeichnet:
geprüft:
PSP Nr.:
Projekt:
Zeichn. Bearbeiter: Photo Datum:

Nr.: Art der Änderung Datum Zeichen

VORENTWURF

Straßenbauverwaltung Freistaat Bayern
Staatliches Bauamt Aschaffenburg
Straße / Abschn.-Nr. / Station: St2309 / 320 bis 360 / 0,380 bis 1,054
PROJIS-Nr.:
St 2309
OU Sulzbach

Unterlage / Blatt-Nr.: 6 / 1
Hilfsplan 1
St2309
Bau-km 0+180 bis 1+020
Maßstab: 1:1.000/100

Aufgezeichnet:
Staatliches Bauamt Aschaffenburg
gez.
Klaus Schwab, 1. stv. Bauamtsdirektor
Klaus Schwab, Bauamtsdirektor
Aschaffenburg, den 31.07.2026

gezeichnet:
Staatliches Bauamt Aschaffenburg