
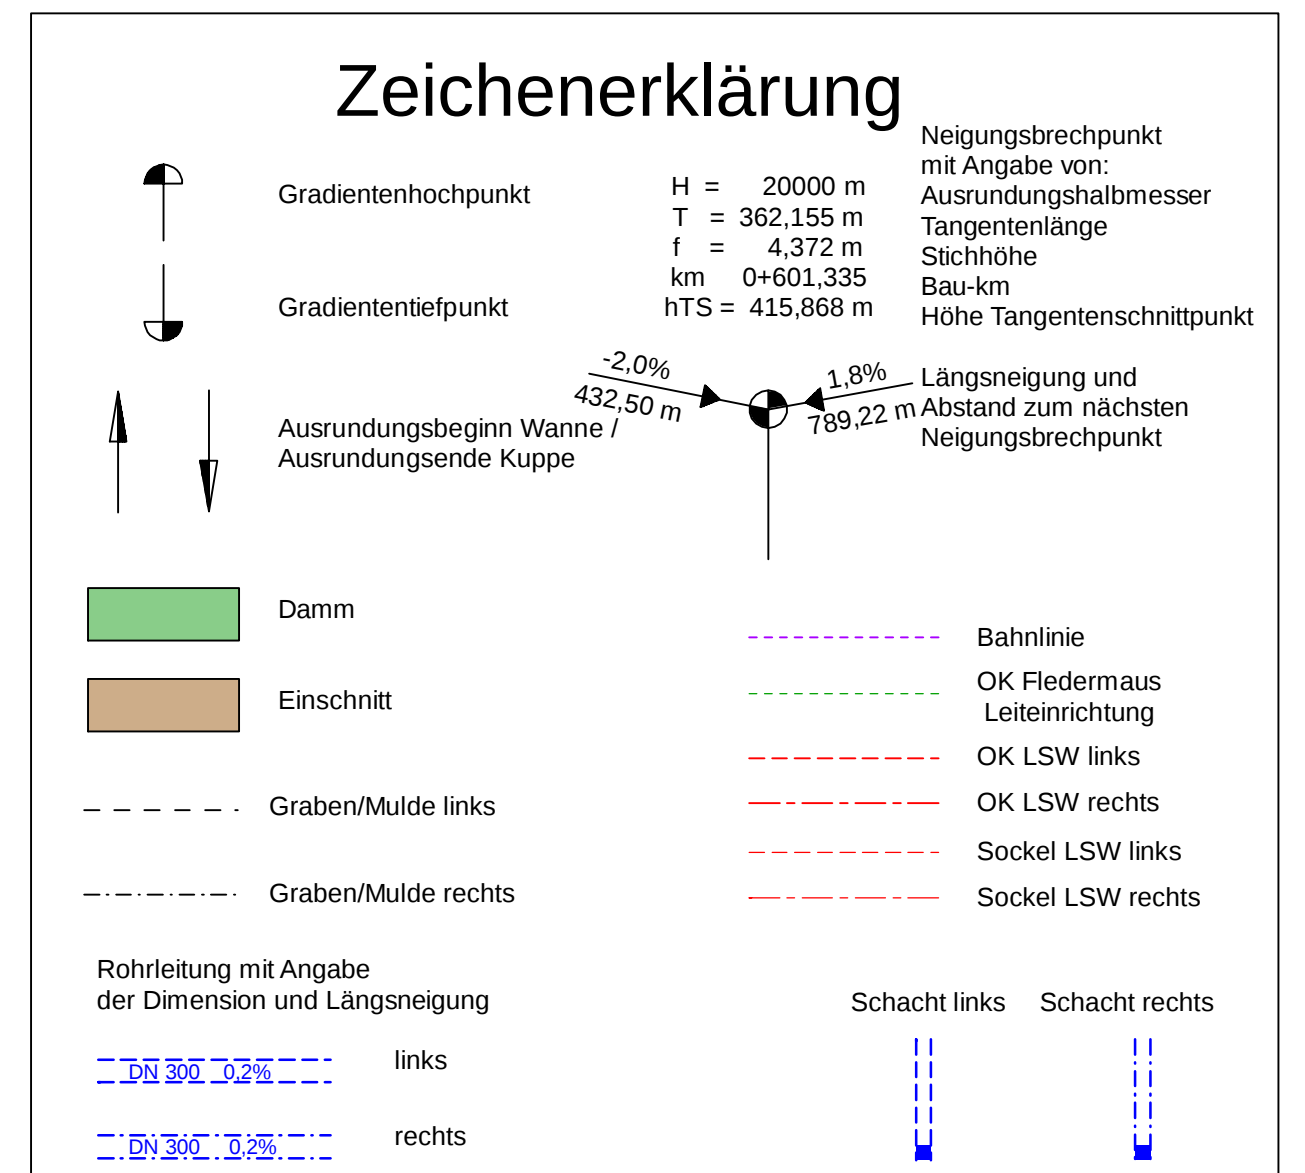


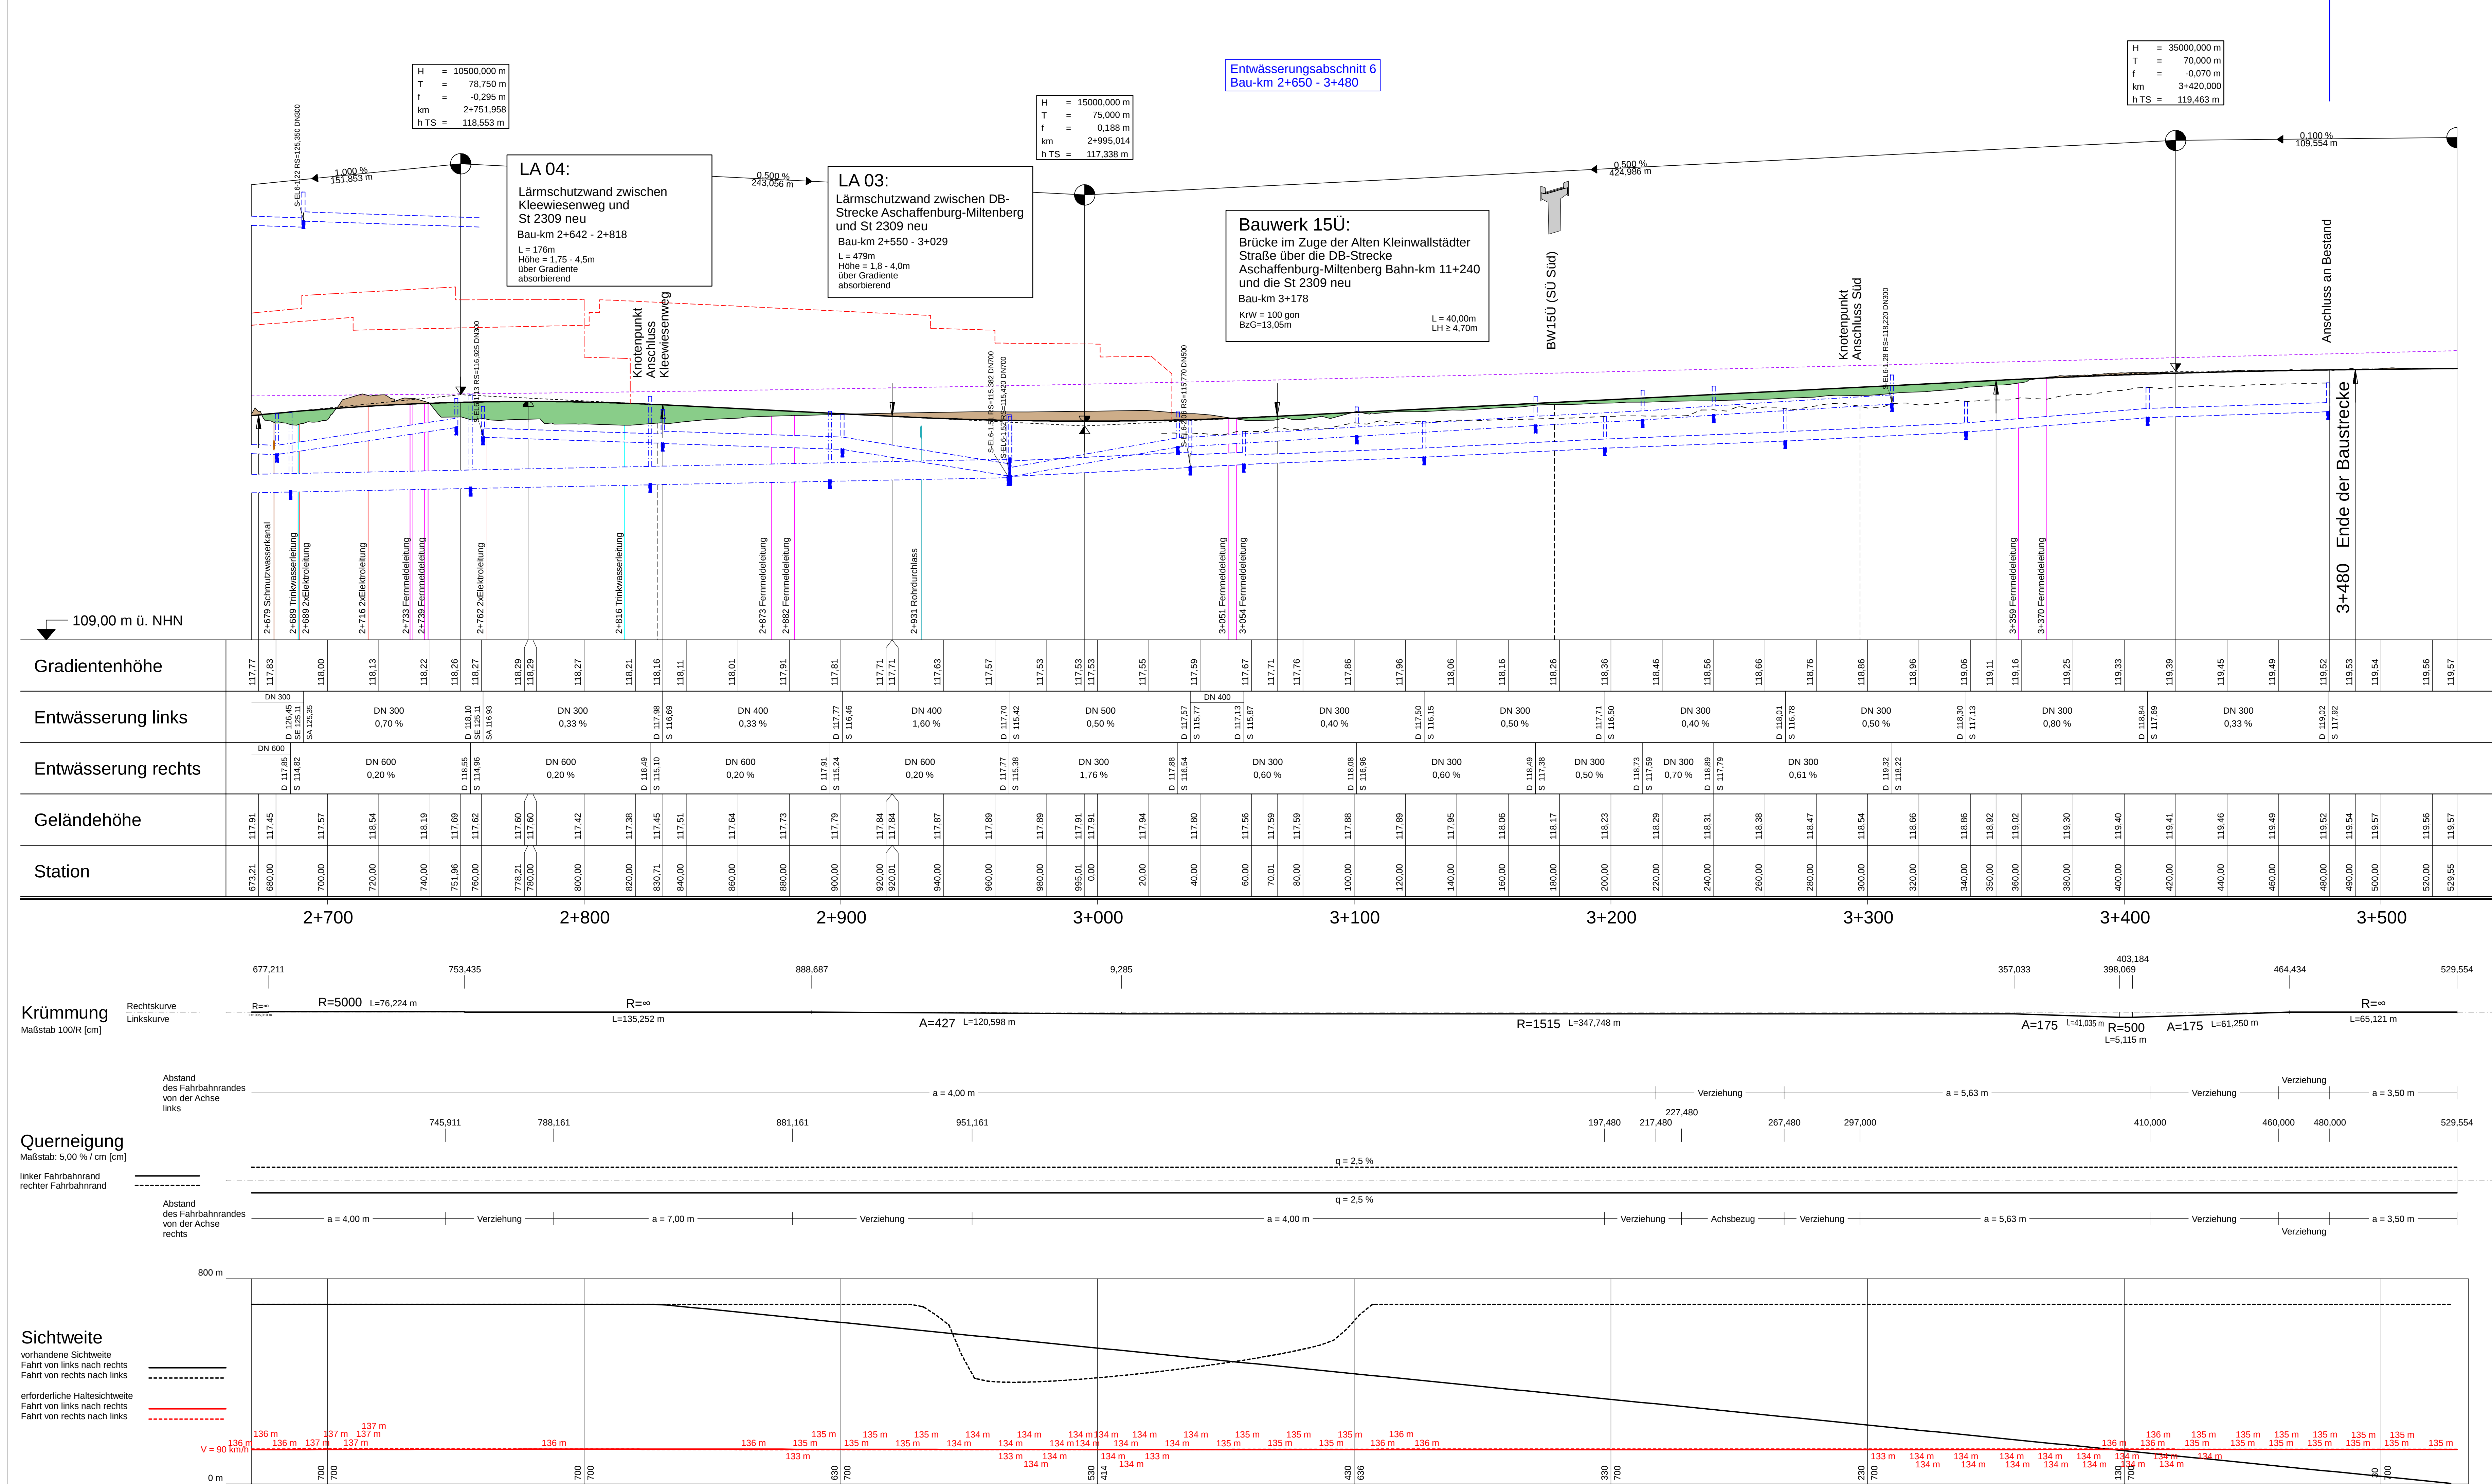

Koordinatensystem UTM Nord (32) / DHHN2016

KREBS+KIEFER
Ingenieure GmbH
Raiffeisenstraße 1 | 63742 Großostheim
T 06026 99889-0 | F 06026 99889-10
www.kk-k.de

bearbeitet: Juni 2026 hahm
gezeichnet: Juni 2026 nick
geprüft: Juni 2026 ku

Staatliches Bauamt Aschaffenburg
Cornelienstraße 1
63739 Aschaffenburg
Tel.: 06021/293-1, Fax: 06021/293-283, E-Mail: poststelle@stbaa.bayern.de

bearbeitet:
gezeichnet:
geprüft:
PSP Nr.:
Projekt:
Datum:
Blattgröße:
Plot-Datum:

Nr.	Art der Änderung	Datum	Zeichen

VORENTWURF

Straßenbauverwaltung Freistaat Bayern
Staatliches Bauamt Aschaffenburg
Straße / Abschn.-Nr. / Station: St2309 / 320 bis 360 / 0,380 bis 1,054
PROJIS-Nr.:

Unterlage / Blatt-Nr.: 6 / 4
Höhenplan 4
St2309
Bau-km 2+670 bis 3+480
Maßstab: 1:1.000/100

St 2309
OU Sulzbach

ausgearb.: Staatliches Bauamt Aschaffenburg
gez.: Klaus Schwab, 1. stv. Baudirektor
Klaus Schwab, Baudirektor
Aschaffenburg, den 31.07.2026

gepr.: