


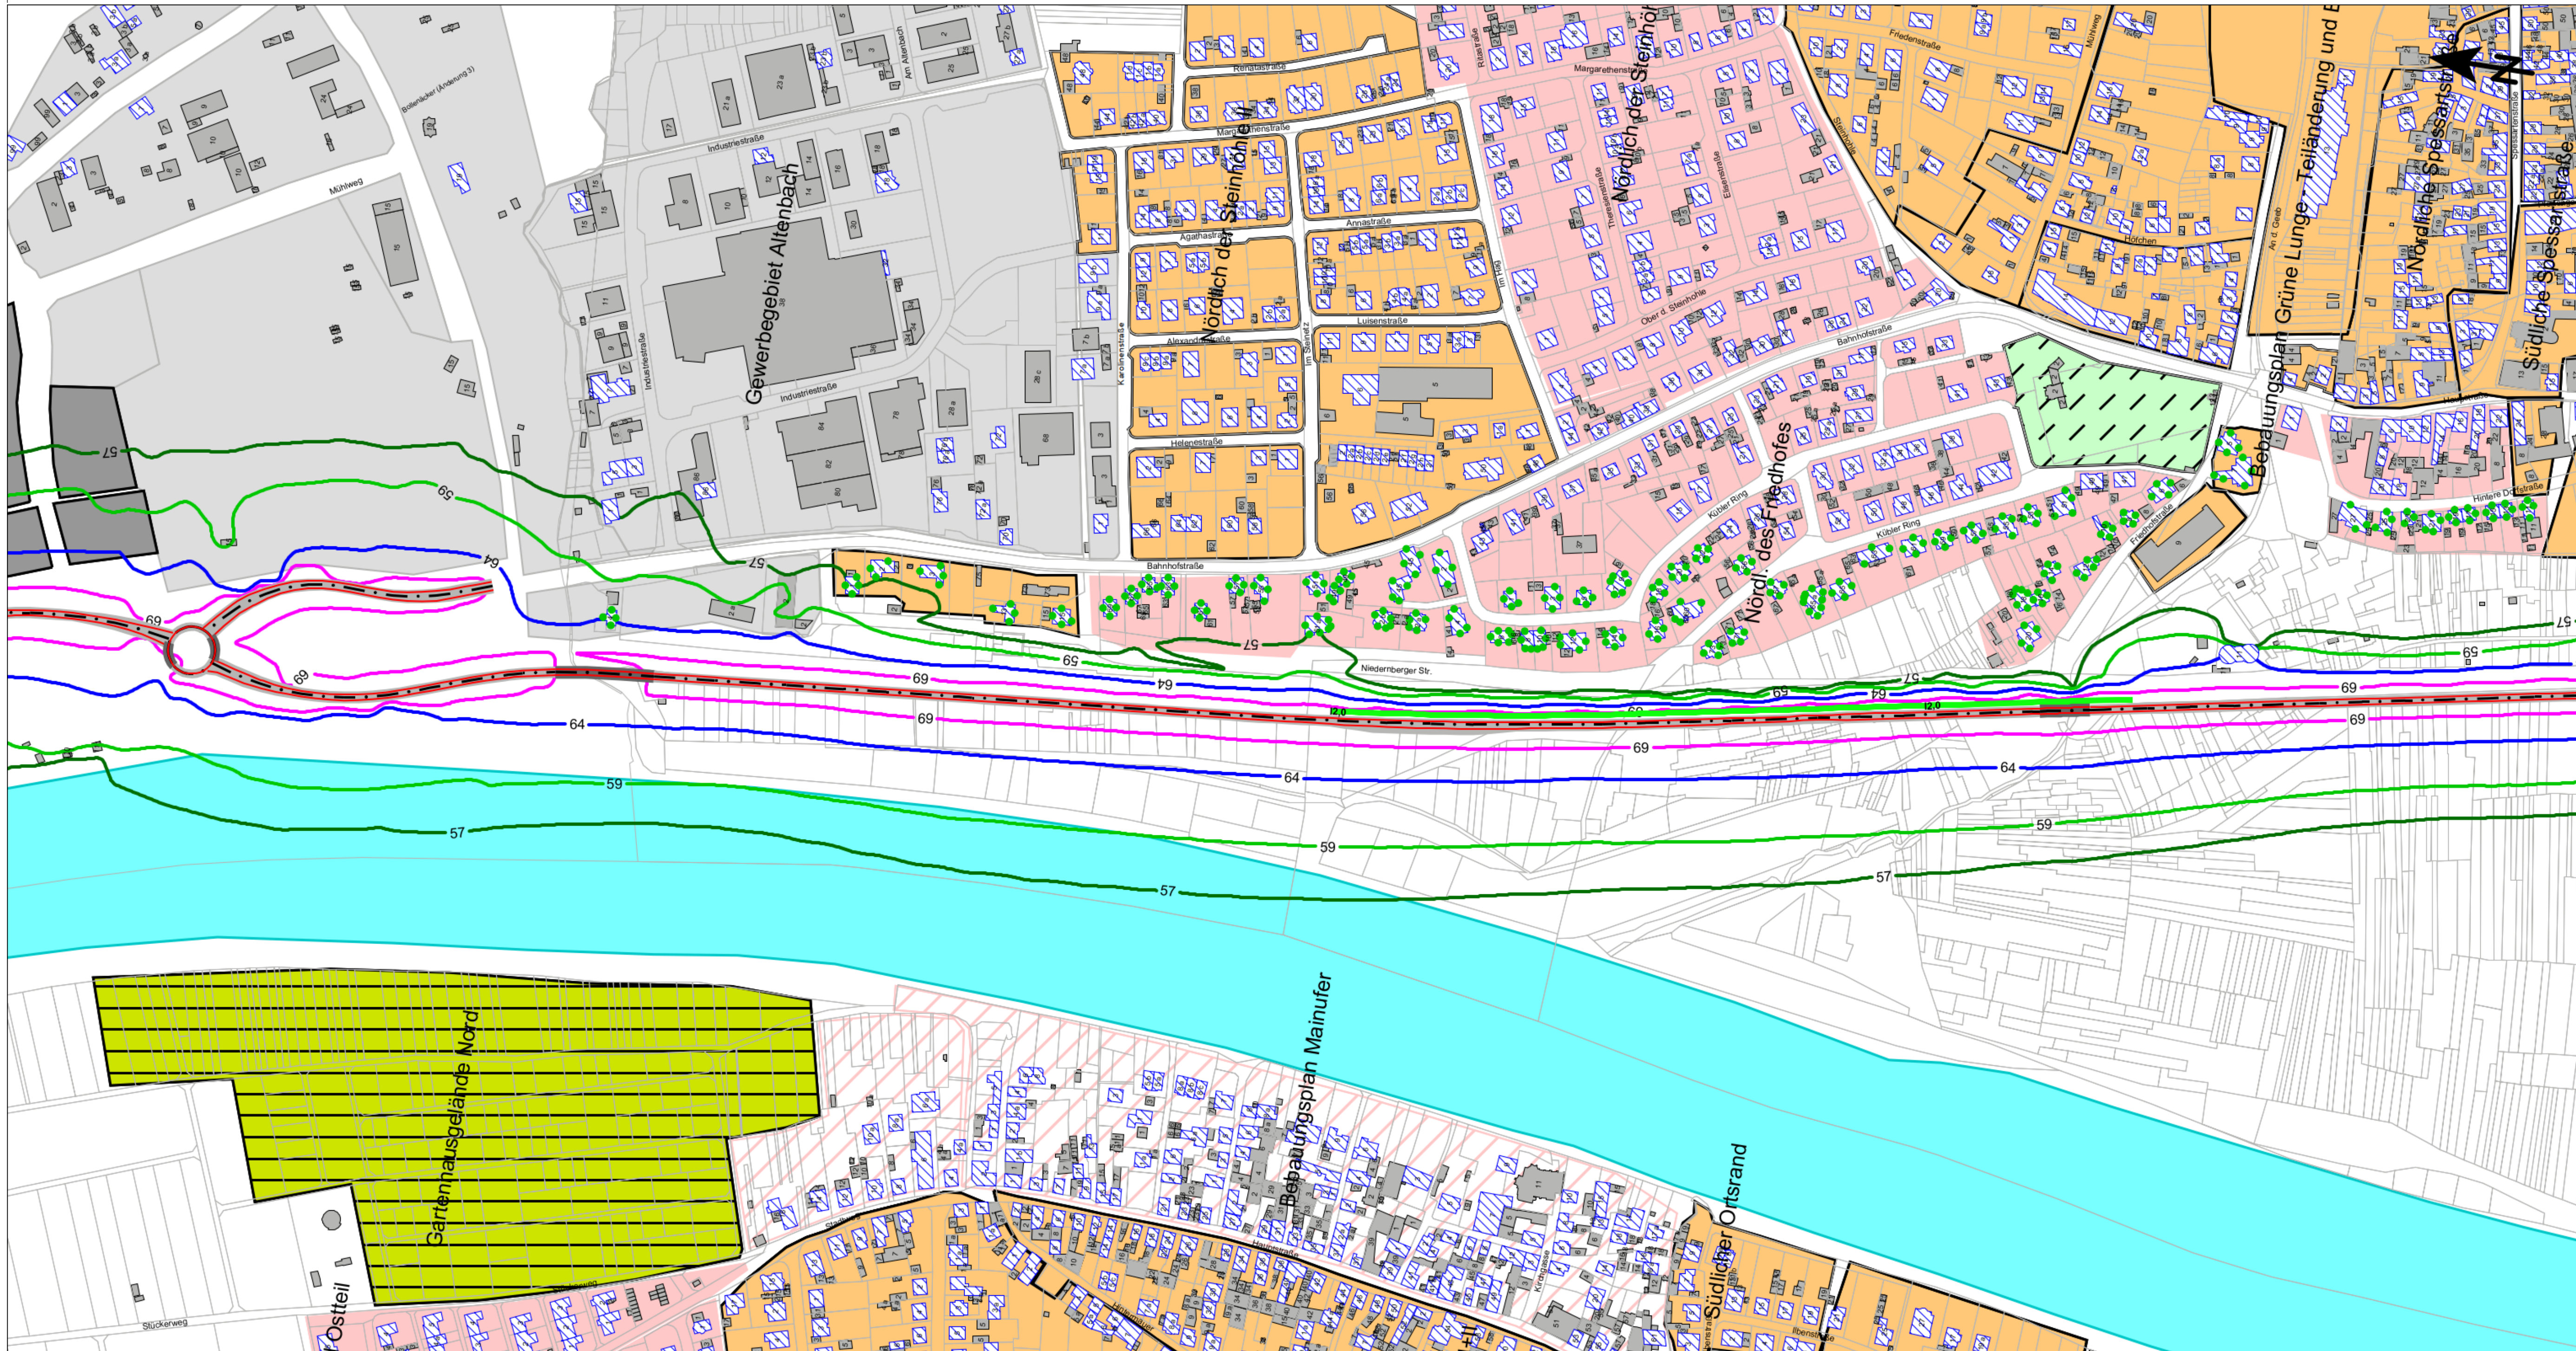

Legende

Hauptgebäude

Nebengebäude

Emission Straße

Straße

Industriegebiete

Gewerbegebiete

Misch- und Dorfgebiete

Allgemeine Wohngebiete

Besondere Wohngebiete

Friedhöfe

Kleingartengebiete

Gebäudelärmkarte

Fassadenpunkt

Konflikt-Fassadenpunkt

Bodeneffekte

Schallschutzwand

Beurteilungspegel

Verkehrslärm, beurteilt nach 16. BImSchV

Beurteilungszelraum: Tag (06.00 bis 22.00 Uhr)

Immissionshöhe 5,6 m über Gelände

= 57 dB(A); IGW Schulen, Krankenhäuser, Altenheime

= 59 dB(A); IGW Reine, Allgemeine, Besondere Wohngebiete

= 64 dB(A); IGW Misch-, Dorf- und Kerngebiete

= 69 dB(A); IGW Gewerbegebiete

Koordinatensystem UTM Nord (32) / DHHN2016

KREBS+KIEFER

Ingenieure GmbH
Raiffeisenstraße 1 | 63762 Großostheim
T 06026 99889-0 | F 06026 99889-10
www.kuk.de

bearbeitet: 03.02.2025

gezeichnet: 03.02.2025

geprüft: 03.02.2025

jm

jm

enk

Staatliches Bauamt Aschaffenburg

bearbeitet:

gezeichnet:

geprüft:

PSP Nr.:

Projekt:

Datier: Blattgröße:

Plot Datum:

Cornelienstraße 1

63739 Aschaffenburg

Tel.: 06021/393-1, Fax: 06021/393-283, E-Mail: poststelle@stbaab.bayern.de

Nr.

Art der Änderung

Datum

Zeichen

Unterlage / Blatt-Nr.: 7 / 1

Lageplan der Immissionsschutzmaßnahmen

Beurteilungspegel Tag mit SSW

Maßstab: 1:2.500

St 2309

OU Sulzbach

aufgestellt: Staatliches Bauamt Aschaffenburg

gez. Klaus Schwab, Ltd. Baudirektor

Klaus Schwab, Baudirektor

Aschaffenburg, den 31.07.2026

geprüft:

oandj