


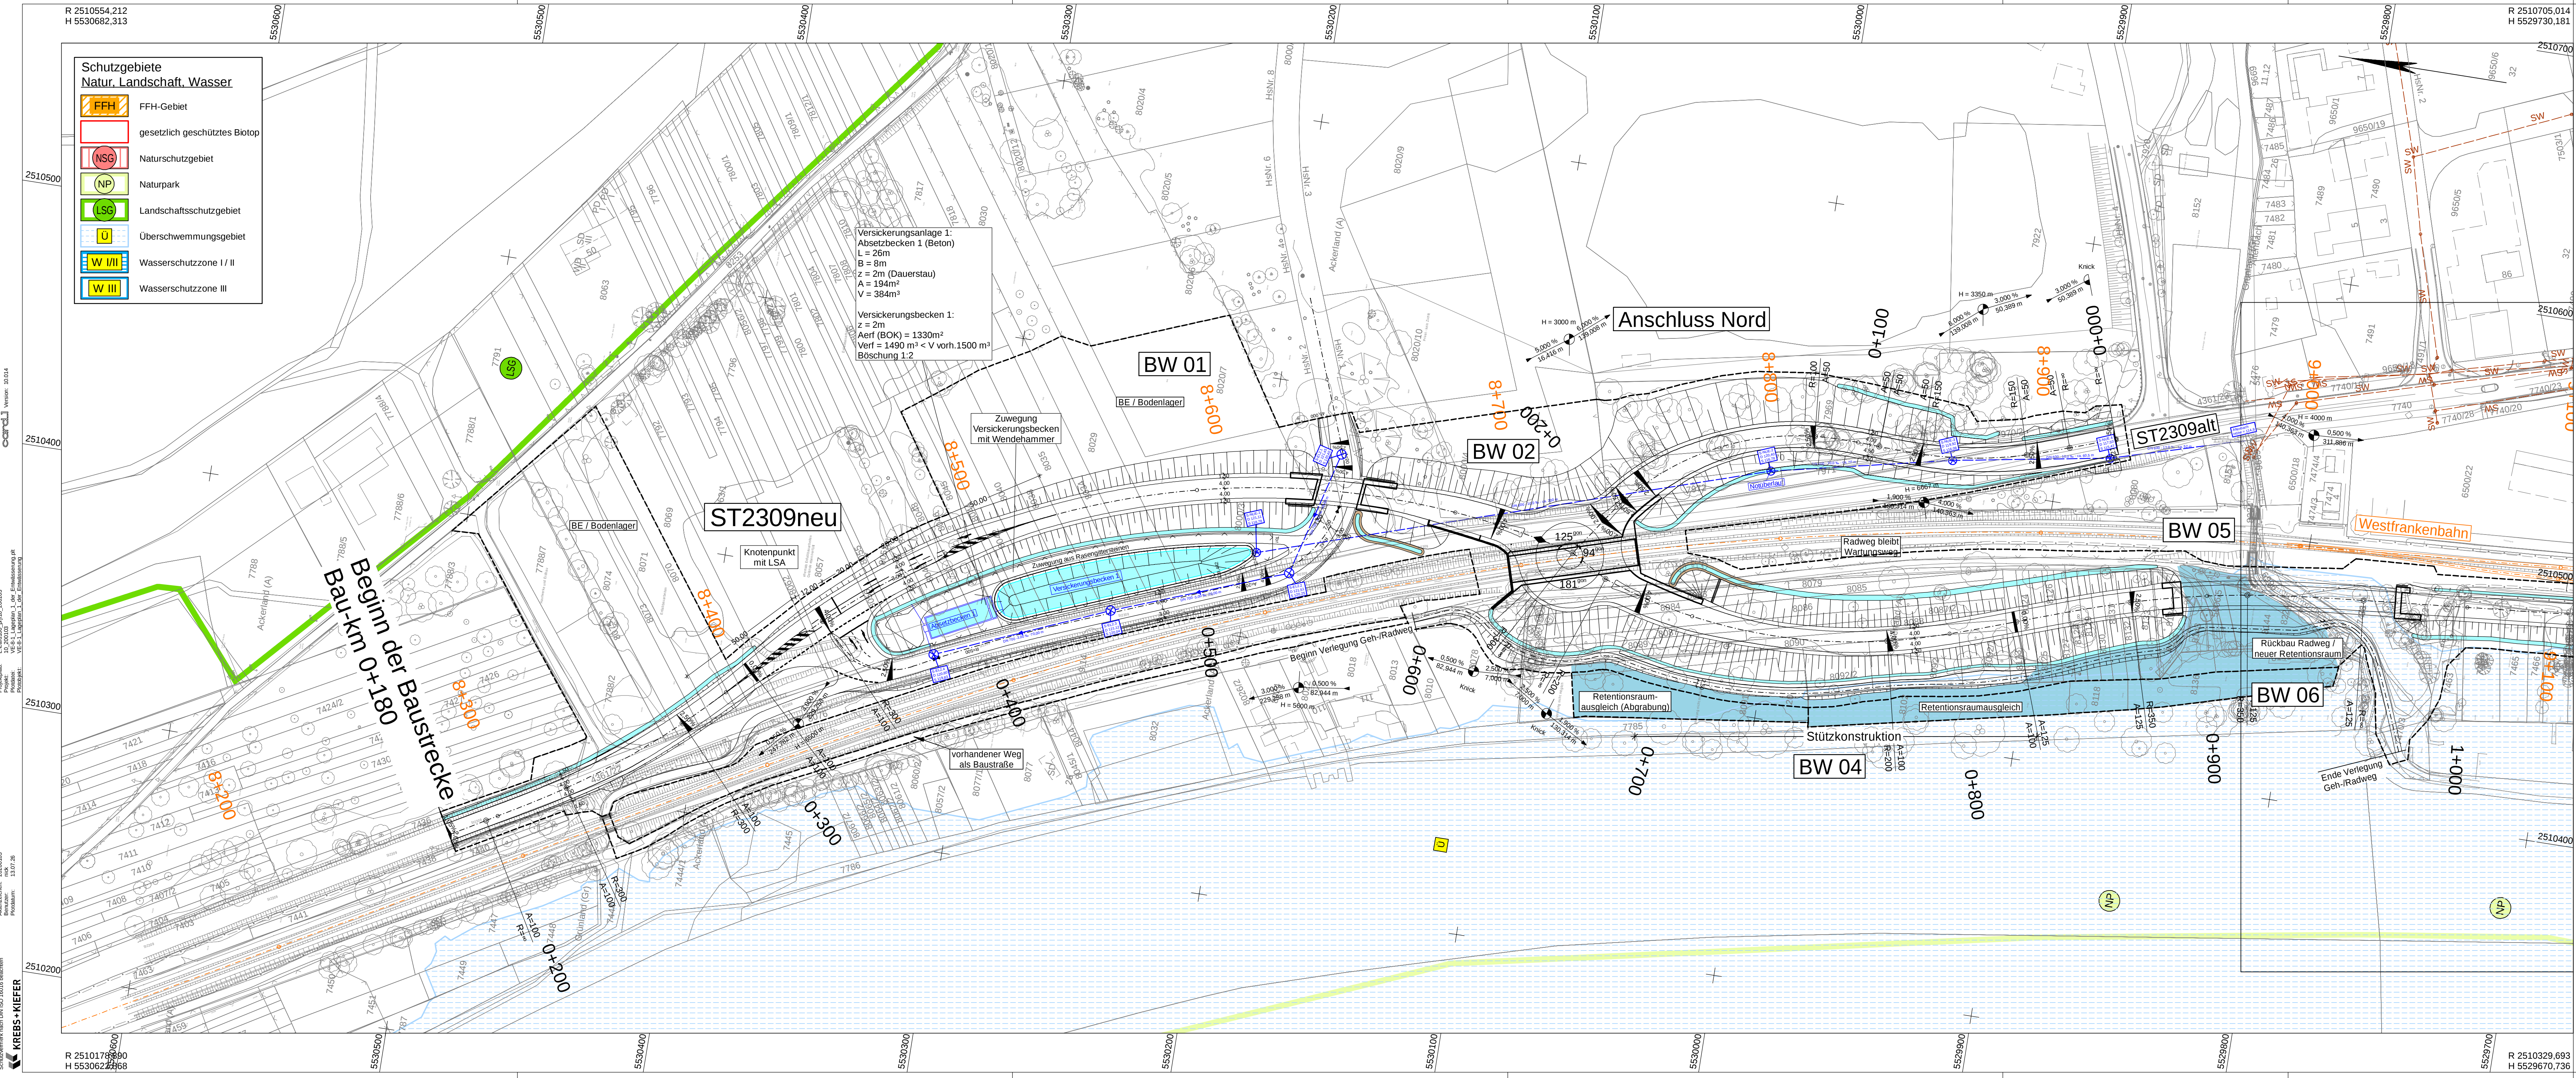

Zeichenerklärung

Entwässerung

vorhanden

geplant

DN 300

DN 150

DN 100

DN 300

DN 150

DN 100

Regenwasserleitung DN 300 mit Angabe von Fließrichtung, Länge und Gefälle

Kontrollschacht Drain mit Drainageleitung

Straßenablauf mit Anschlussleitung

Prüfschacht

Abflussschacht

Rohrdurchlass mit Böschungstück

Rechteckdurchlass mit Endbauwerk

Versicker-/Transportmulde

Retentionsraumausgleich

Versorgungseinrichtungen

vorhanden

geplant

SW

SW

Schmutzwasserleitung

Planung

Einschnittsböschung

Mulde

Blankett

Fahrbahn mit Achse

Blankett

Planmässige Böschung

Mulde

Gradientenhochpunkt

Gradienten tiefpunkt

KREBS + KIEFER

Ingenieure GmbH
Raiffeisenstraße 1 | 63762 Großostheim
T 06026 99889-0 | F 06026 99889-10
www.kuk.de

bearbeitet: Juni 2026

gezeichnet: Juni 2026

geprüft: Juni 2026

hahm

nick

ku

Staatliches Bauamt Aschaffenburg

Cornelienstraße 1
63739 Aschaffenburg

Tel.: 06021/393-1, Fax: 06021/393-283, E-Mail: poststelle@stbaa.bayern.de

bearbeitet:

gezeichnet:

geprüft:

PSP Nr.:

Projekt:

Dates:

Blattgröße:

Plot-Datum:

Nr.	Art der Änderung	Datum	Zeichen

Straßenbauverwaltung Freistaat Bayern

Staatliches Bauamt Aschaffenburg

Straße / Abschn.-Nr. / Station: St2309 / 320 bis 360 / 0,380 bis 1,054

PROJIS-Nr.:

Unterlage / Blatt-Nr.: 8 / 1

Lageplan 1 der Entwässerung

Bau-km 0+180 bis 1+000

Maßstab: 1:1.000

St 2309

OU Sulzbach

ausgearbeitet: Staatliches Bauamt Aschaffenburg

gez. Klaus Schwab, Ltd. Baudirektor

Klaus Schwab, Baudirektor
Aschaffenburg, den 31.07.2026

geprüft:

Breite: 118,9 cm

Höhe: 42,0 cm

Fläche: 0,499 m²













