


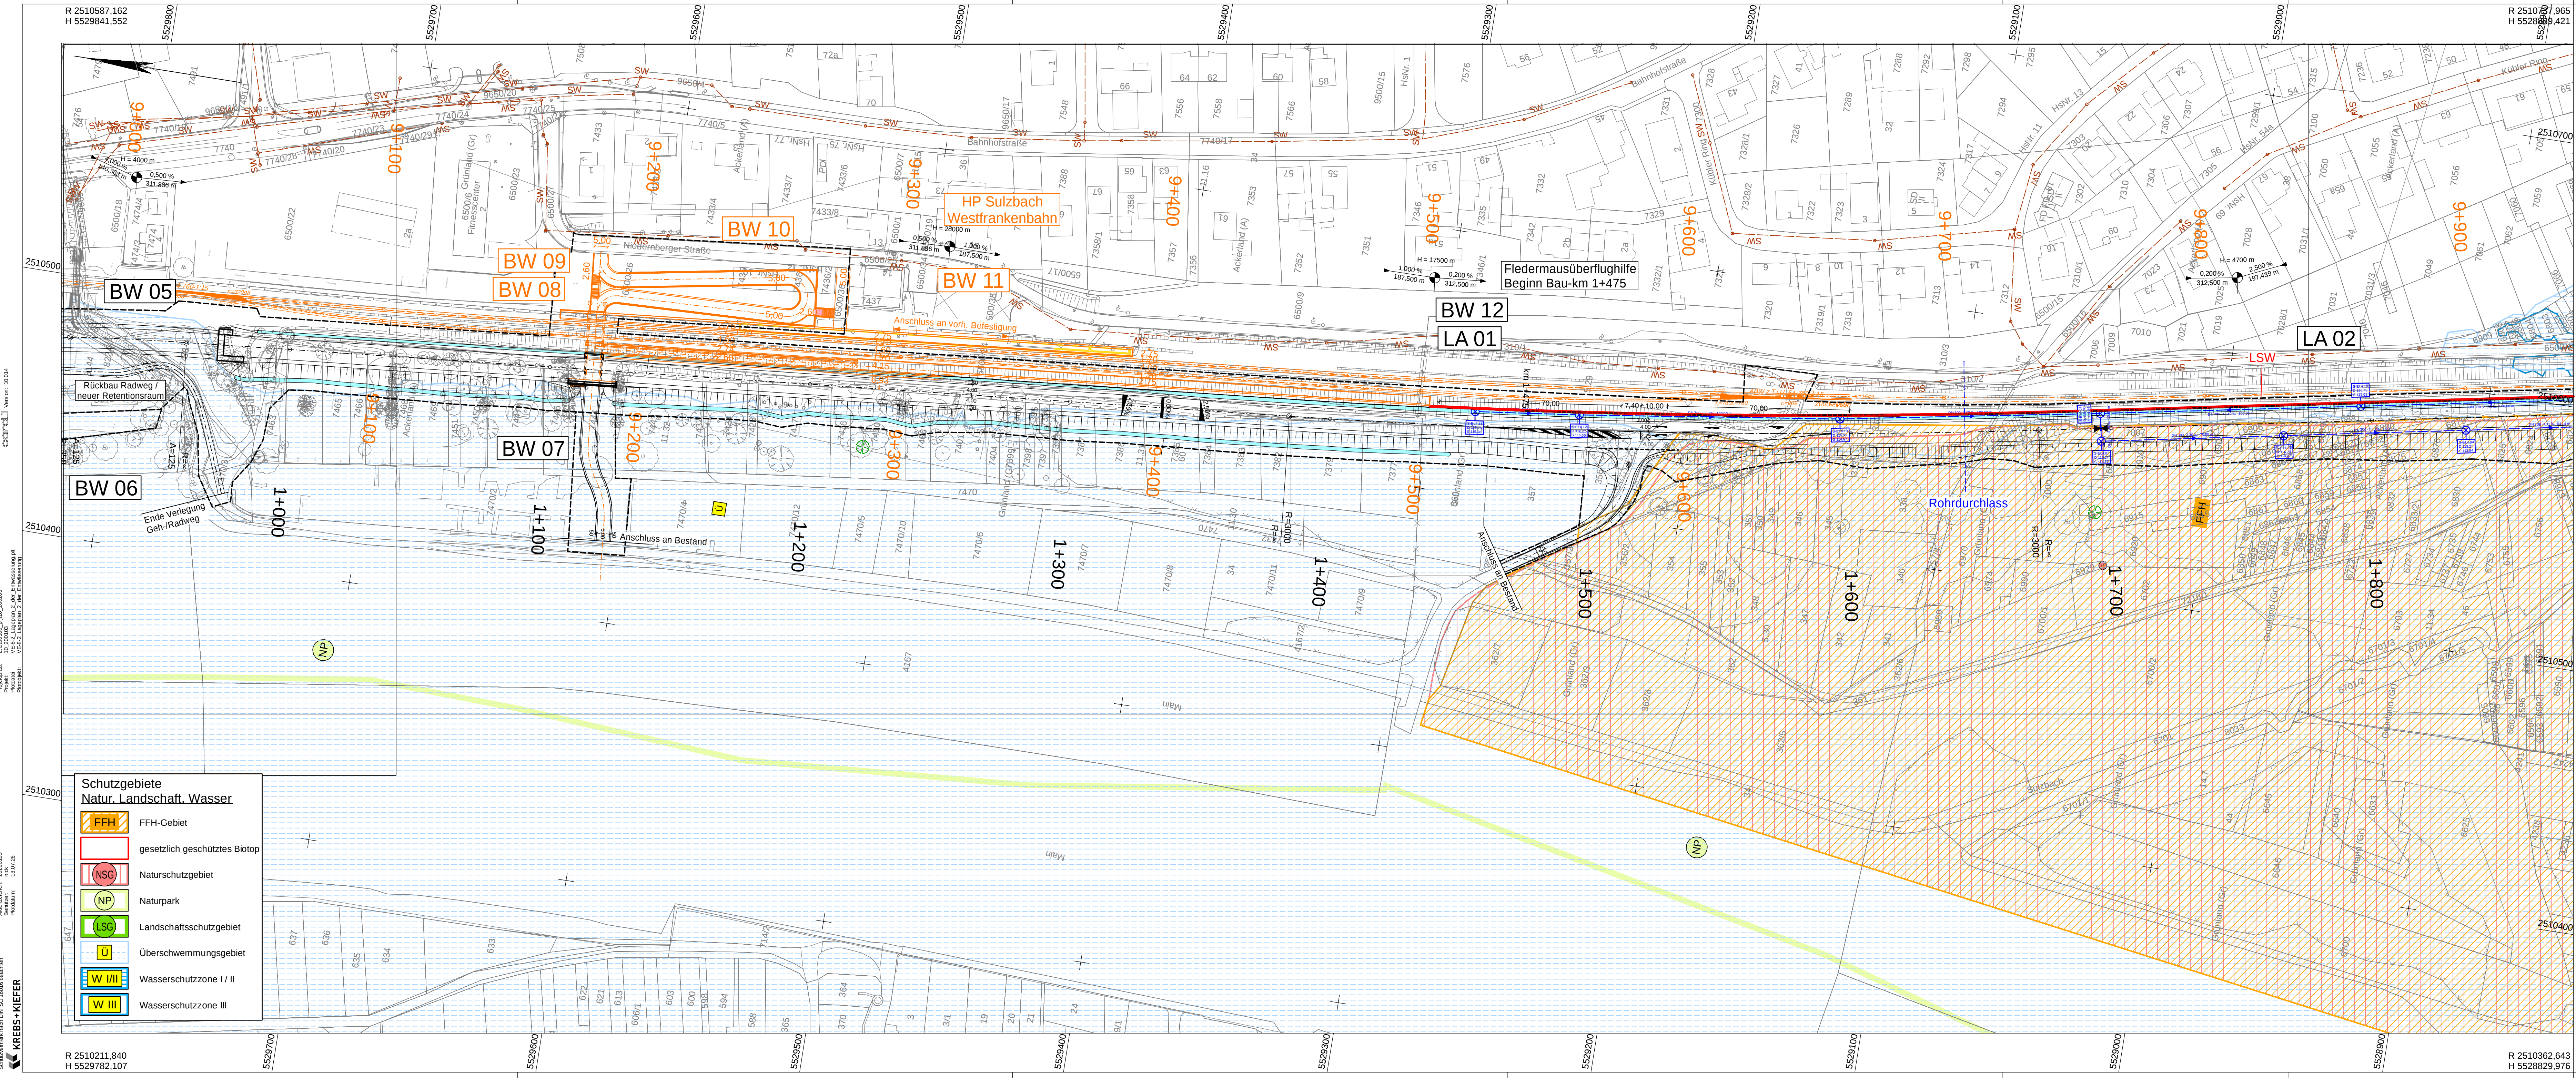

Zeichenerklärung

Entwässerung

vorhanden	geplant	
DN 300	DN 300	Regenwasserleitung DN 300 mit Angabe von Fließrichtung, Länge und Gefälle
		Kontrollschacht Drain mit Drainageleitung
		Straßenauffahrt mit Anschlussleitung
		Prüfschacht
		Abflussschacht
		Rohrdurchlass mit Böschungstück
		Rechteckdurchlass mit Endbauwerk
		Versicker-/Transportmulde
		Retentionsraumausgleich

Versorgungseinrichtungen

vorhanden	geplant	
SW	SW	Schmutzwasserleitung

Planung

Einschnittsböschung	Gradientenhochpunkt
Mulde	Gradienten tiefpunkt
Blankett	
Fahrbahn mit Achse	
Bankett	
Querschnittsböschung	
Mulde	

Koordinatensystem UTM Nord (32) / DHHN2016

KREBS + KIEFER
Ingenieure GmbH
Raiffeisenstraße 1 | 63762 Großostheim
T 06026 99889-0 | F 06026 99889-10
www.kuk.de

bearbeitet:	Juni 2026	hahm
gezeichnet:	Juni 2026	nick
geprüft:	Juni 2026	ku

Staatliches Bauamt Aschaffenburg

Cornelienstraße 1
63739 Aschaffenburg

Tel.: 06021/393-1, Fax: 06021/393-283, E-Mail: poststelle@stbaab.bayern.de

bearbeitet:		
gezeichnet:		
geprüft:		
PSP Nr.:		
Projekt:		
Datum:		
Blattgröße:		

Nr.	Art der Änderung	Datum	Zeichen

VORENTWURF

Straßenbauverwaltung Freistaat Bayern

Staatliches Bauamt Aschaffenburg

Straße / Abschn.-Nr. / Station: St2309 / 320 bis 360 / 0,380 bis 1,054

PROJIS-Nr.:

Unterlage / Blatt-Nr.: 8 / 2

Lageplan 2 der Entwässerung Bau-km 1+000 bis 1+850

Maßstab: 1:1.000

St 2309
OU Sulzbach

ausgearbeitet:

Staatliches Bauamt Aschaffenburg

gez.
Klaus Schwab, Ltd. Baudirektor
Klaus Schwab, Baudirektor
Aschaffenburg, den 31.07.2026

geprüft:

Breite: 118,9 cm Höhe: 42,0 cm Fläche: 0,499 m²