


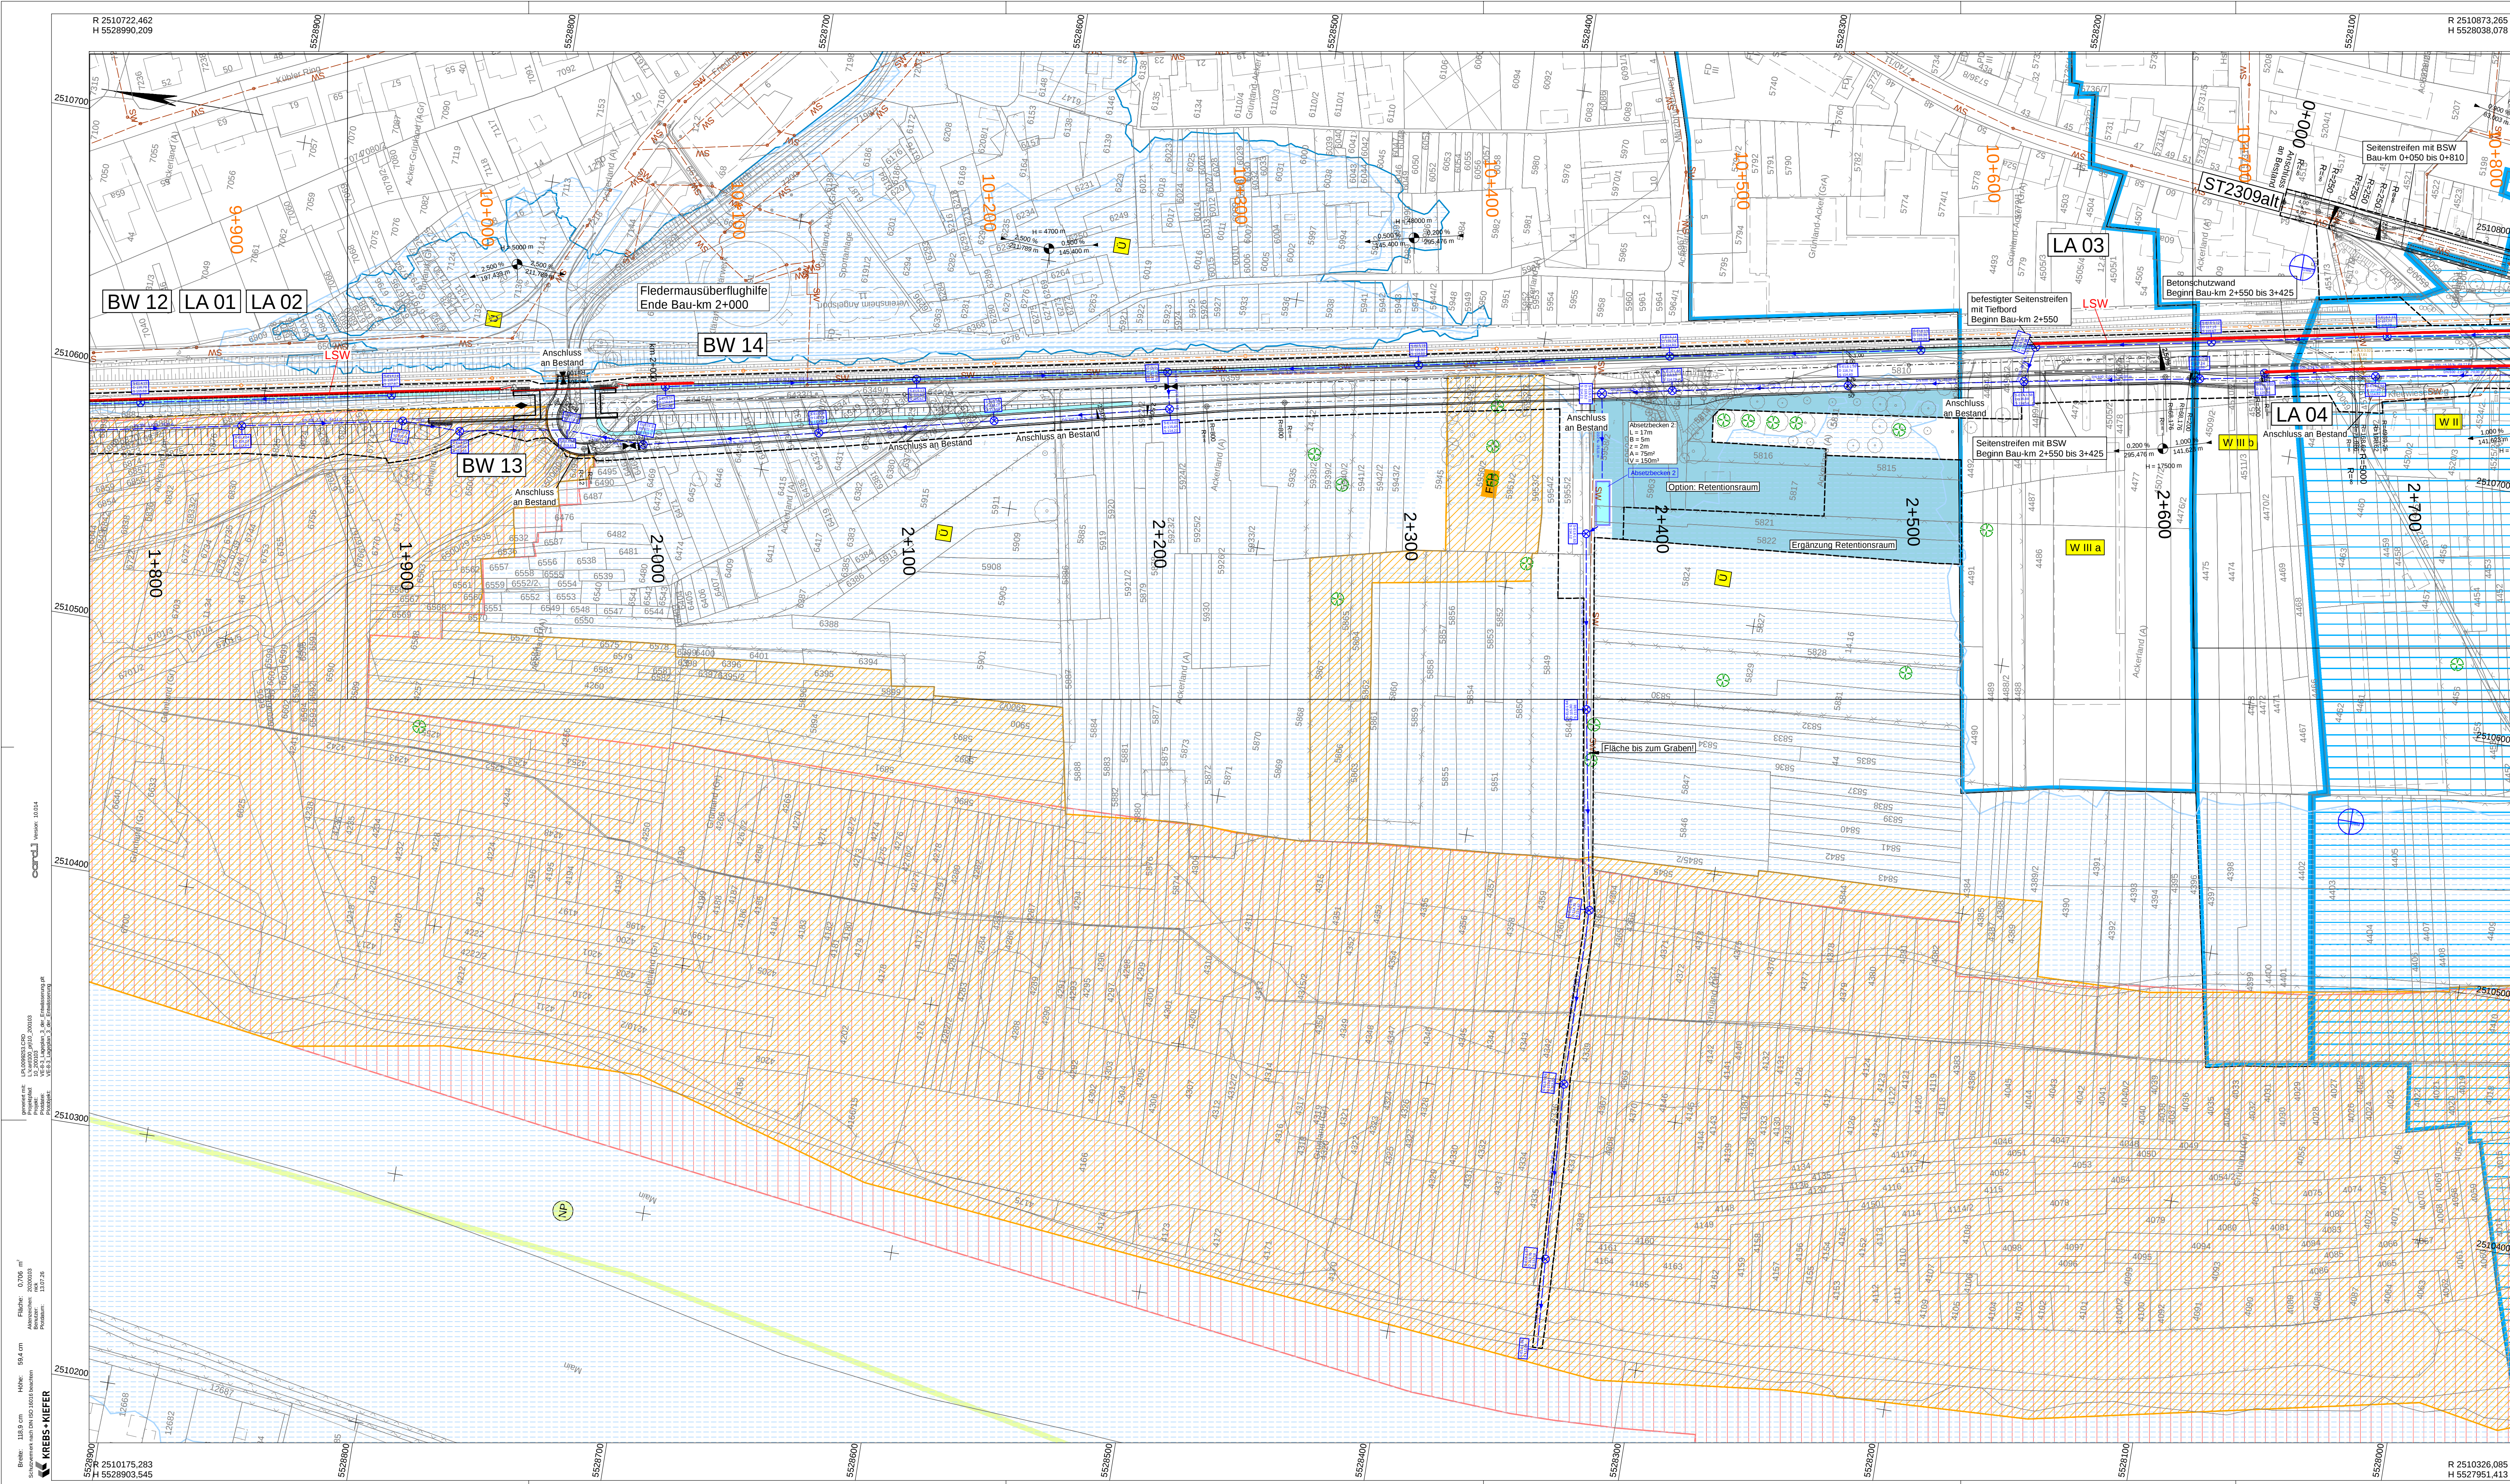

Zeichenerklärung

Entwässerung

vorhanden	geplant
DN 300 	MÖ D=6 L=98 DN 300 mit Angabe von Fließrichtung, Länge und Gefälle
Straßenablauf mit Anschlußkessel 	Rohrdurchlass mit Böschungsteil
Pfuhlschacht 	Rechteckdurchlaß mit Endbauwerk
	Versicker-/Transportmulde
	Retentionraumausgleich

Vorsorgungseinrichtungen

vorhanden	geplant
-SW- 	-SW-

Schutzwasserzuführung

Planung

Einschnittsböschung Maule Bänke 	Gradientenhochpunkt Gradiententiefpunkt
Fahrbahn mit Achse Bankett Dammbochung Mulde 	

Schutzgebiete	
Natur, Landschaft, Wasser	
	FFH-Gebiet
	gesetzlich geschütztes Biotop
	Naturschutzgebiet
	Naturpark
	Landschaftsschutzgebiet
	Überschwemmungsgebiet
	Wasserschutzzone I / II
	Wasserschutzzone III

 <b style="font-size: 24px; margin-left: 10px;">KREBS & KIEFER		bearbeitet: Juni 2026 gezeichnet: Juni 2026 geprüft: Juni 2026	hahn nick ku
Ingenieure GmbH Raiffeisenstraße 1 63762 Großostheim T 06026 99899-0 F 06026 99899-10 www.kkui.de			
Staatliches Bauamt Schaffenburg		 bearbeitet: gezeichnet: geprüft: PS Nr.: Projekt: Datum: Baugruppe:	
Corneilsen Bauamt 1 63739 Schaffenburg Tel.: 06021/393-1, Fax: 06021/393-293, E-Mail: poststelle@stbaab.bayern.de		Platz Datum	

Straßenbauverwaltung Freistaat Bayern		Unterlage / Blatt-Nr.: 8 / 3
Staatliches Bauamt Aschaffenburg		Lageplan 3 der Entwässerung
Straße / Abschn.-Nr. / Station: St2309 / 320 bis 360 / 0,380 bis 1,054		Bau-km 1+850 bis 2+650
PROJIS-Nr.:		Maßstab: 1:1.000
St 2309 OU Sulzbach		
aufgestellt: Staatliches Bauamt Aschaffenburg gez. <u>Klaus Schwab, Ltd. Baudirektor</u> Klaus Schwab, Baudirektor Aschaffenburg, den 31.07.2026		geprüft: