


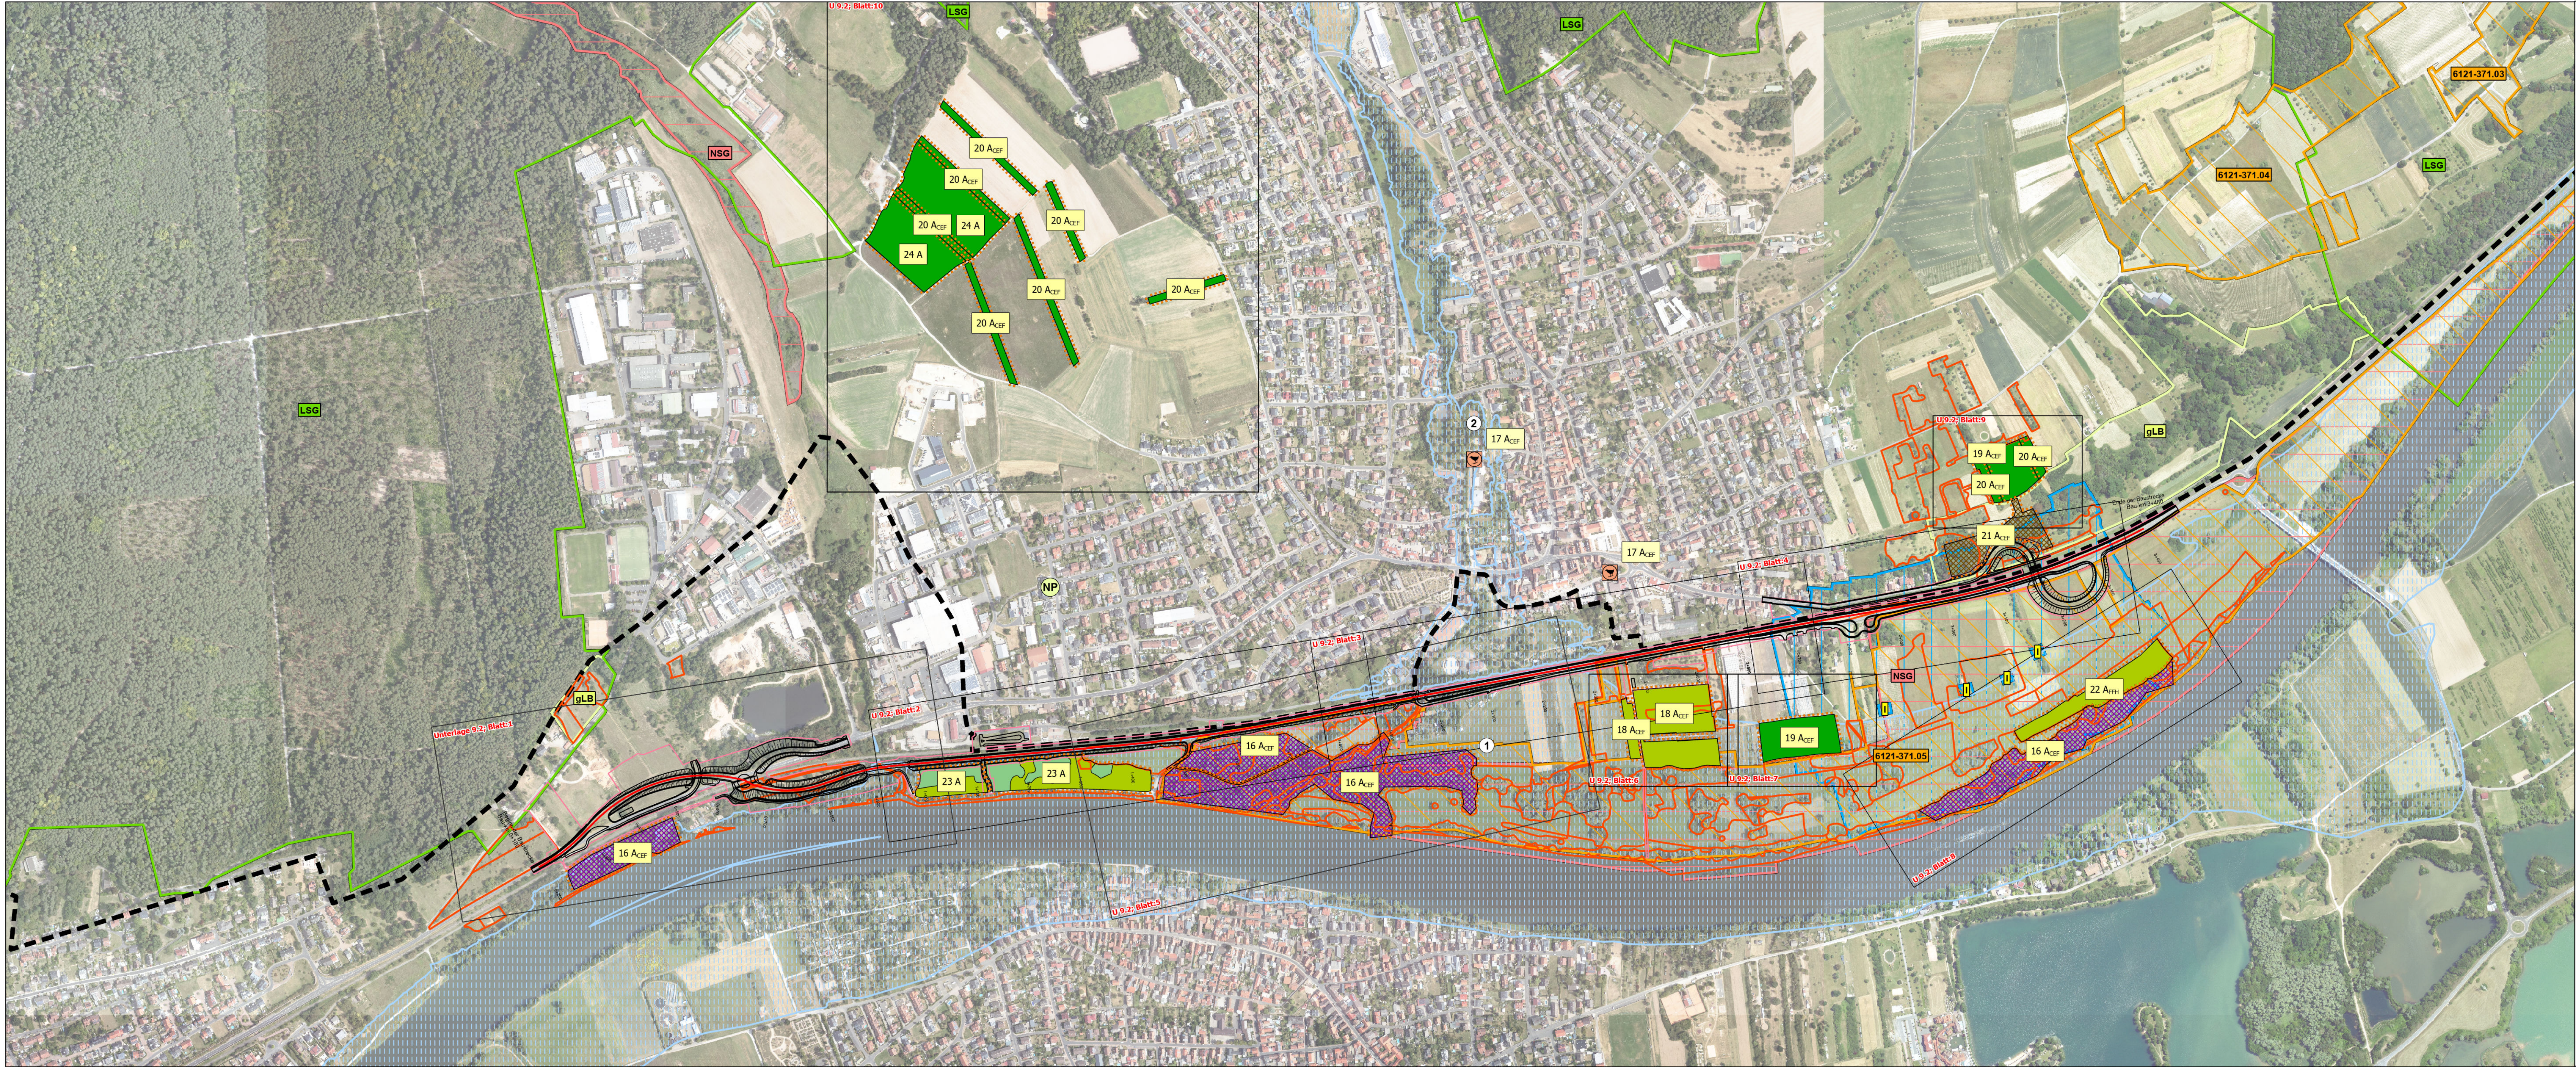

Landschaftspflegerische Maßnahmen außerhalb des Straßenkörpers

- Wald
- Gehölz
- Offenland
- Suchräume Fledermausquartiere (vgl. 16 A_CEF)
- Aufwertung von Flächen für die Haselmaus (vgl. 21 A_CEF)
- Anbringung von Sperlingskästen an Gebäuden
- Verortung schematisch
- Grenze der Ausgleichs- und Ersatzmaßnahmen

Maßnahmenkennung

- Index
- Maßnahmentyp
- Nr. Einzelmaßnahme

Erläuterung Maßnahmentyp

- A Ausgleichsmaßnahme

Erläuterung Index

- CEF Artenschutzrechtliche Maßnahme zur Erhaltung der ökologischen Funktion der Fortpflanzungs- und Ruhestätten (continuous ecological functionality)
- FFH Maßnahme zur Schadensbegrenzung bzw. Maßnahme zur Kohärenzsicherung

Maßnahmennummer und Beschreibung

- 16 A_CEF Fledermausquartiere
- 17 A_CEF Nistkästen Hausperling
- 18 A_CEF Anlage von Trockenkomplexen
- 19 A_CEF Anlage von Streuobstwiesen
- 20 A_CEF Anlage von Heckenstrukturen
- 21 A_CEF Aufwertung von Flächen für die Haselmaus
- 22 A_FFH Grünlandextensivierung mit Entwicklung des LRT 6510
- 23 A Renaturierung Campingplatz Sulzbach als Auekomplex
- 24 A Herstellung von Streuobstwiesen

Schutzgebiete und -objekte

- FFH-Gebiet mit Nummer
- LSG Landschaftsschutzgebiet
- NSG Naturschutzgebiet
- gLB geschützter Landschaftsbestandteil
- Überschwemmungsgebiet
- Trinkwasserschutzgebiet Zone VIII
- nach § 30 BNatSchG i.V.m Art 23 BayNatSchG geschützte Biotop (Grundlage: eigene BNT-Kartierung)
- Naturpark BAY-02 "Spessart" (gesamtes UG im Naturpark), daher keine Signatur

Technische Planung (Krebs + Kiefer Ingenieure, Stand 17.03.2026)


- Trasse OU Sulzbach inkl. Anbindungen 2+150 Bau-Kilometer
- Baufeldgrenze

Bezugsräume

- Bezugsraum 1 Mainau 2 Maintalhänge inkl. OL Sulzbach

Sonstiges

- Blattschnitte der Detailpläne "Unterlage 9.2"

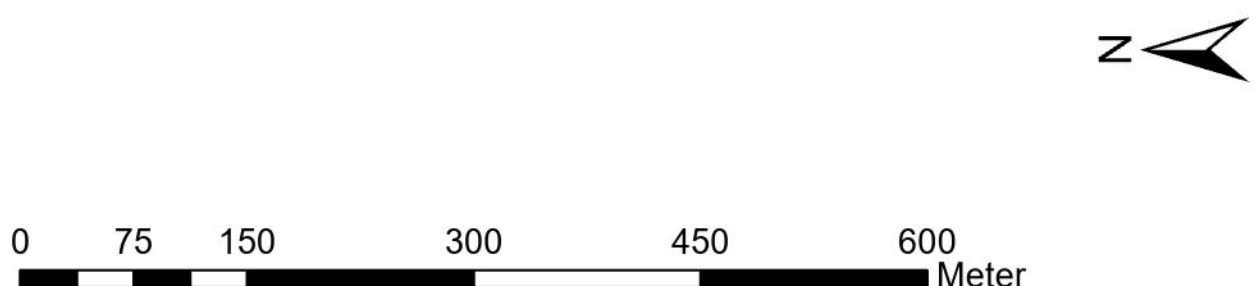

Koordinatensystem: ETRS 1989 UTM Zone 32N / DHN2016			
F&S FRIEDRICH & SPORNBERGER GmbH & Co. KG Hauptstadt: Aschaffenburg Friedrichstraße 1 T +49 (0)9371 9393-111 f.s@f-s.de www.f-s.de		bearbeitet: leh Datum 01.06.2026 gezeichnet: yes Datum 01.06.2026 geprüft: cah Datum 01.06.2026	
KREBS+KIEFER			
Staatliches Bauamt Aschaffenburg		bearbeitet: Datum gezeichnet: Datum bearbeitet: Datum	
Cornelienstraße 1 63739 Aschaffenburg		PSP-Nr.: Projekt: S2309 - Ortsumfahrung Sulzbach Date: BY_204004_001_Sulzbach_Kartenmaterial Plangröße: 1386 x 421 mm	
Tel.: 06021/393-1, Fax: 06021/393-283, E-Mail: poststelle@stbaab.bayern.de			
Nr.	Art der Änderung	Datum	Zeichen
VORENTWURF			
Straßenbauverwaltung St 2309 / Abschnitt 320 / Station 0,380 bis St 2309 / Abschnitt 360 / Station 1,054 PROJIS-Nr.:		Unterlage 9.1 Maßnahmenübersichtsplan Maßstab: 1:5.000	
ST 2309 Ortsumfahrung Sulzbach			
Aufgestellt: Staatliches Bauamt Aschaffenburg gez. Klaus Schwab, Ltd. Baudirektor Schwab, Ltd. Baudirektor Aschaffenburg, den 31.07.2026		Geprüft:	