

Zeichenerklärung

Straßen in Betrieb

- StL 2151** Staatsstraße
- MIL 33** Kreisstraße
- Gemeindeverbindungsstraße
- Ortsstraße
- öffentlicher Feld- / Waldweg
- beschränkt öffentlicher Weg
- 2110> Abschnittsnummer

zu widmende Straßen

- Staatstraße
- Kreisstraße
- Ortsstraße
- öffentlicher Feld- / Waldweg
- beschränkt öffentlicher Weg

einanzuziehende Straßen

- Staatstraße
- öffentlicher Weg

Umfstufung


- Staatstraße zur Kreisstraße
- Staatstraße zur Gemeindeverbindungsstraße
- Staatstraße zur Ortsstraße
- Ortsstraße zur Kreisstraße

Verwaltung

- Kreisgrenze
- Gemeindengrenze

Sonstiges

- Grenze der Ortsdurchfahrt

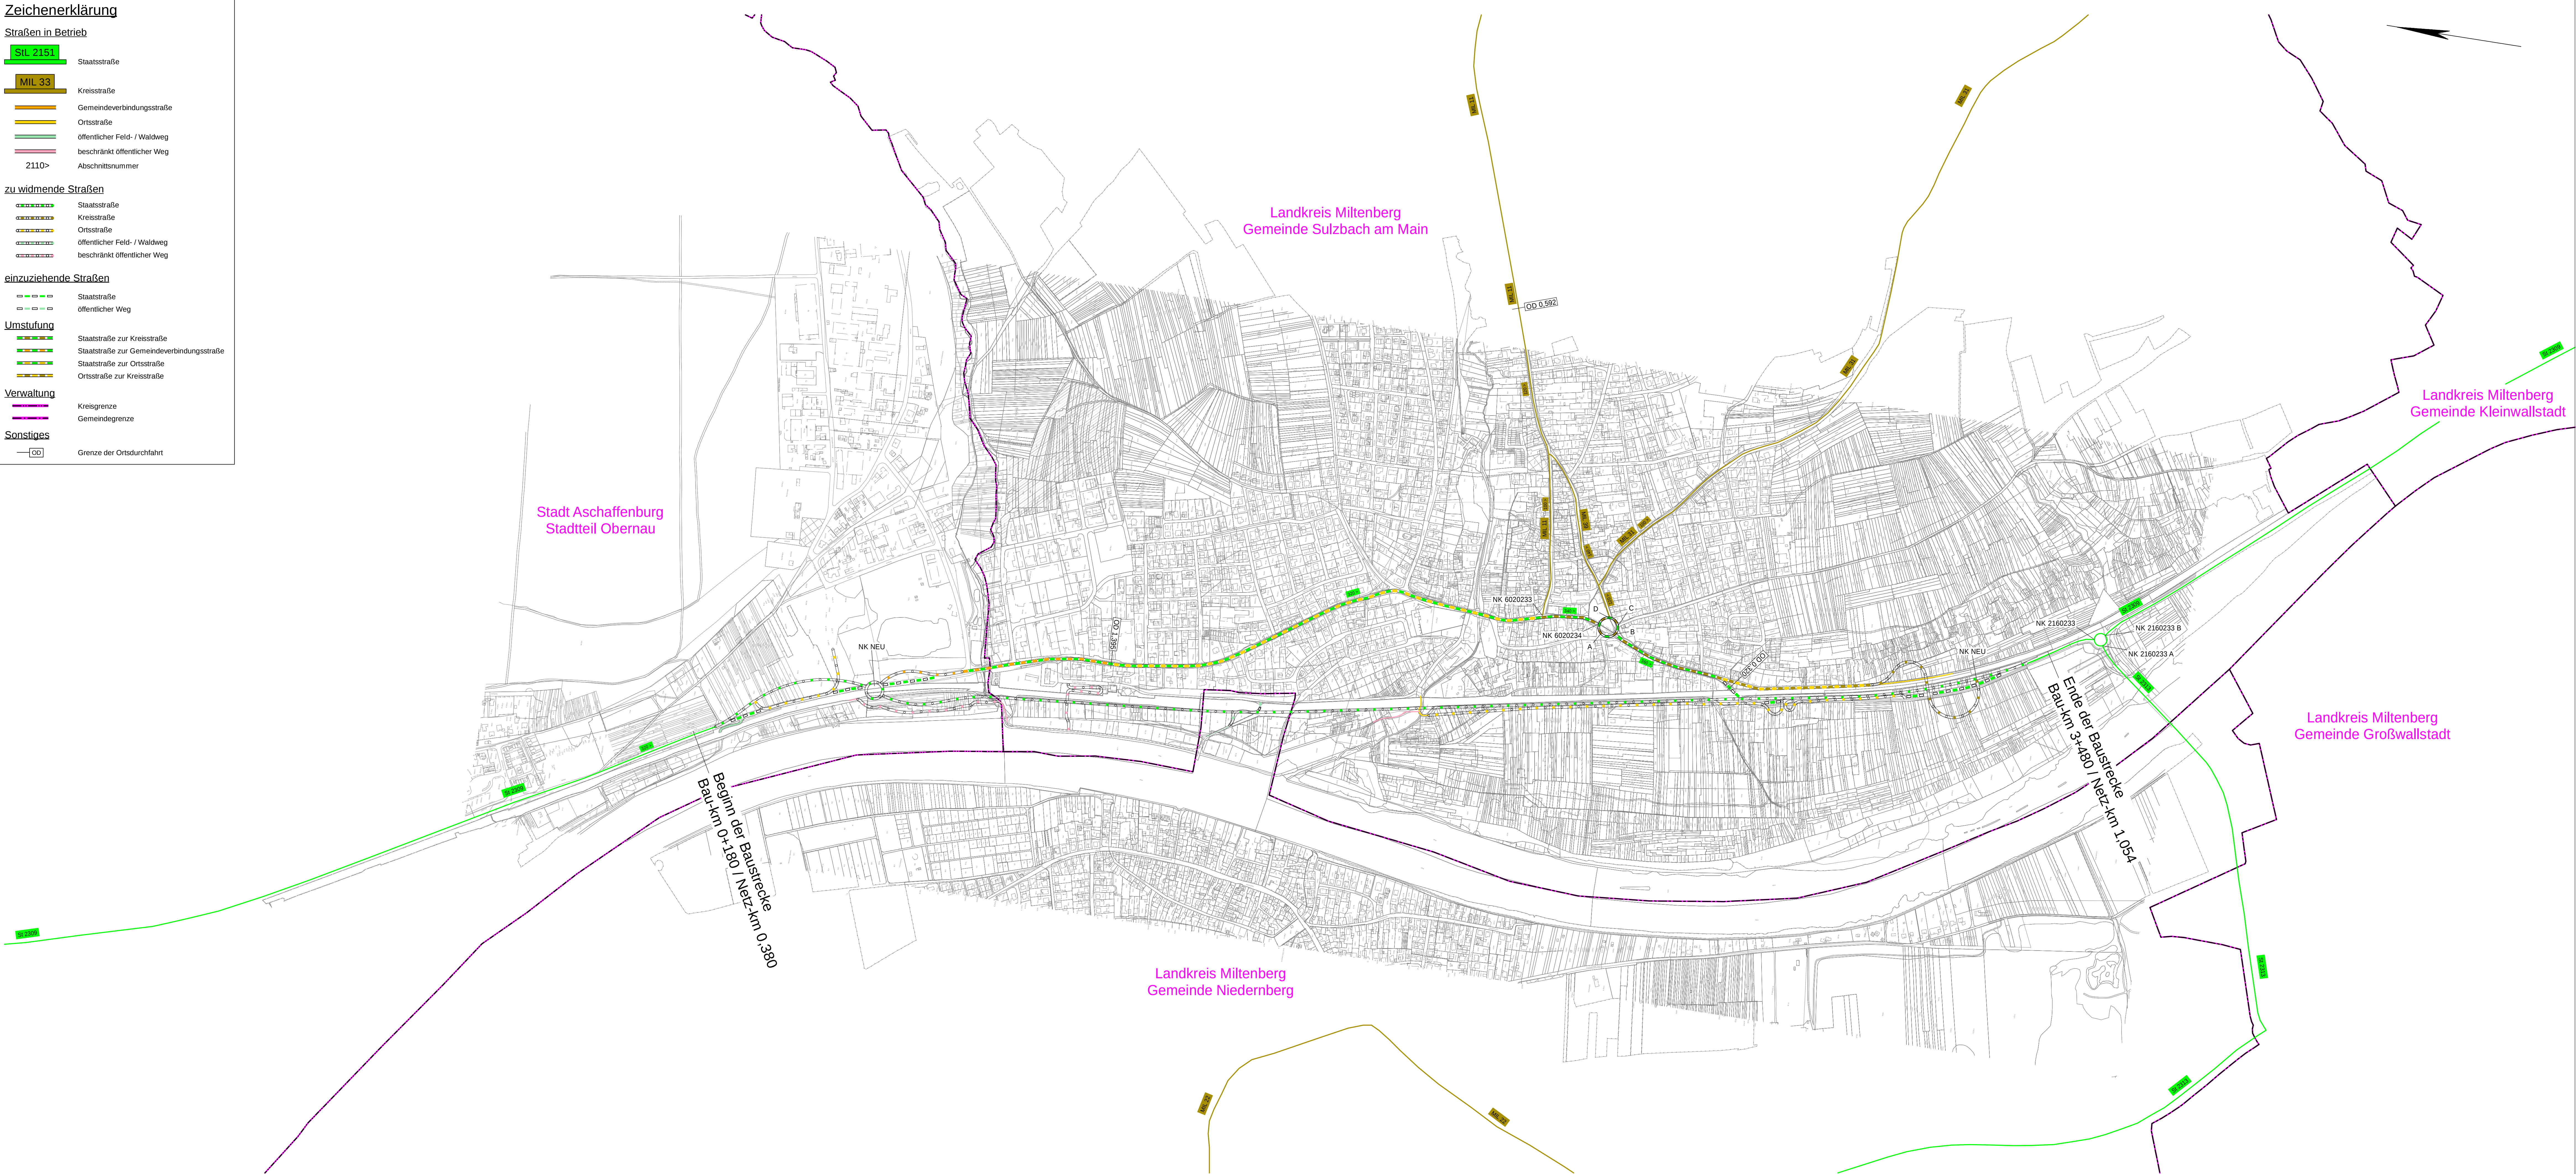

Koordinatensystem UTM Nord (32) / DHHN2016

KREBS+KIEFER
Ingenieure GmbH
Raffelsteinstraße 1 | 63762 Großostheim
T 06026 99889-0 | F 06026 99889-10
www.kk-k.de

bearbeitet: März 2026 hahn
gezeichnet: März 2026 nick
geprüft: März 2026 ku

Staatliches Bauamt Aschaffenburg
Cornelienstraße 1
63739 Aschaffenburg
Tel.: 06021/993-1, Fax: 06021/993-281, E-Mail: poststelle@stbaa.bayern.de

bearbeitet:
gezeichnet:
geprüft:
PSP Nr.:
Projekt:
Datum:
Blattgröße: Post-Datum:

Nr.	Art der Änderung	Datum	Zeichen

VORENTWURF

Straßenbauverwaltung Freistaat Bayern
Staatliches Bauamt Aschaffenburg
Straße / Abschn.-Nr. / Station: St2309 / 320 bis 360 / 0.380 bis 1,054
PROJIS-Nr.:
Umerlage / Blatt-Nr.: 12 / 1
Widmung/Umfstufung
Maßstab: 1:5.000

St 2309
OU Sulzbach

aufgestellt:
Staatliches Bauamt Aschaffenburg
gez.
Klaus Schwab, 1. Lfd. Bauleitung
Klaus Schwab, Bauleitung
Aschaffenburg, den 31.07.2026

geprüft: