


Ausbildung der Damm- und Einschnittsböschung

Böschungshöhe	$h \geq 2,00\text{m}$	$h < 2,00\text{m}$
Regelböschung	1 : 1,5	$b = 3,00\text{m}$
Tangentenlänge der Ausrundung	$T = 3,00\text{m}$	$T = 1,5 \times h$

St 2309 neu Dammlage (RQ11)

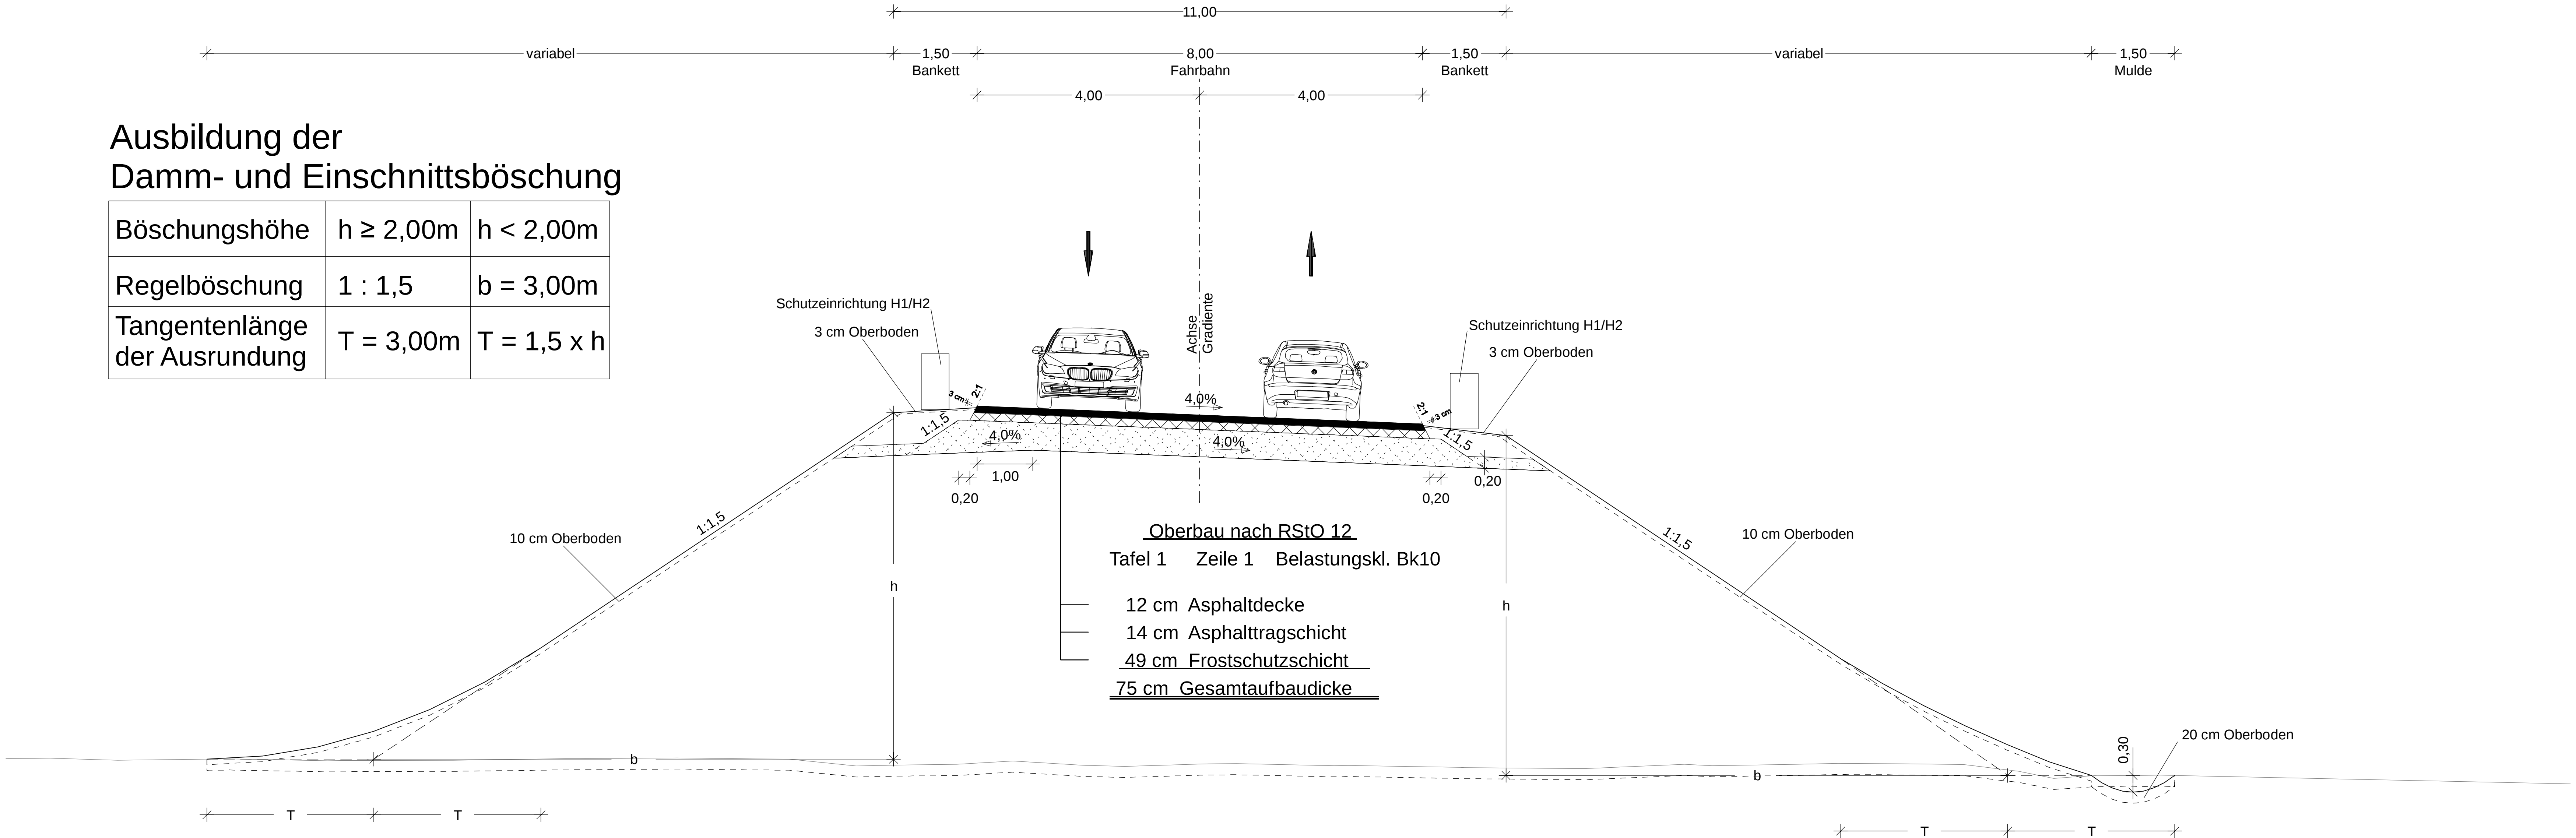

Koordinatensystem UTM Nord (32) / DHHN2016



Ingenieure GmbH
Raiffeisenstraße 1 | 63762 Großostheim
T 06026 99889-0 | F 06026 99889-10
www.kuk.de

bearbeitet:	Juni 2026	bv
gezeichnet:	Juni 2026	hahm
geprüft:	Juni 2026	ku

Staatliches Bauamt Aschaffenburg



Cornelienstraße 1
63739 Aschaffenburg

Tel.: 06021/393-1, Fax: 06021/393-283, E-Mail: poststelle@stbaab.bayern.de

bearbeitet:		
gezeichnet:		
geprüft:		
PSP Nr.:		
Projekt:		
Daten:		
Blattgröße:		Plot-Datum:

Nr.	Art der Änderung	Datum	Zeichen

VORENTWURF

Straßenbauverwaltung Freistaat Bayern	Unterlage / Blatt-Nr.: 14.2 / 1
Staatliches Bauamt Aschaffenburg	Regelquerschnitt 1
Straße / Abschn.-Nr. / Station: St2309 / 320 bis 360 / 0,380 bis 1,054	St 2309 neu Dammlage
PROJIS-Nr.:	Maßstab: 1:50

St 2309
OU Sulzbach

ausgegeben: Staatliches Bauamt Aschaffenburg gez. Klaus Schwab, <i>Lfd. Baudirektor</i> Klaus Schwab, Baudirektor Aschaffenburg, den 31.07.2026	geprüft:
--	----------