


St 2309 neu Steilböschung Überschwemmungsgebiet (RQ 11)

Ausbildung der Damm- und Einschnittsböschung

Böschungshöhe	$h \geq 2,00\text{m}$	$h < 2,00\text{m}$
Regelböschung	1 : 1,5	$b = 3,00\text{m}$
Tangentenlänge der Ausrundung	$T = 3,00\text{m}$	$T = 1,5 \times h$

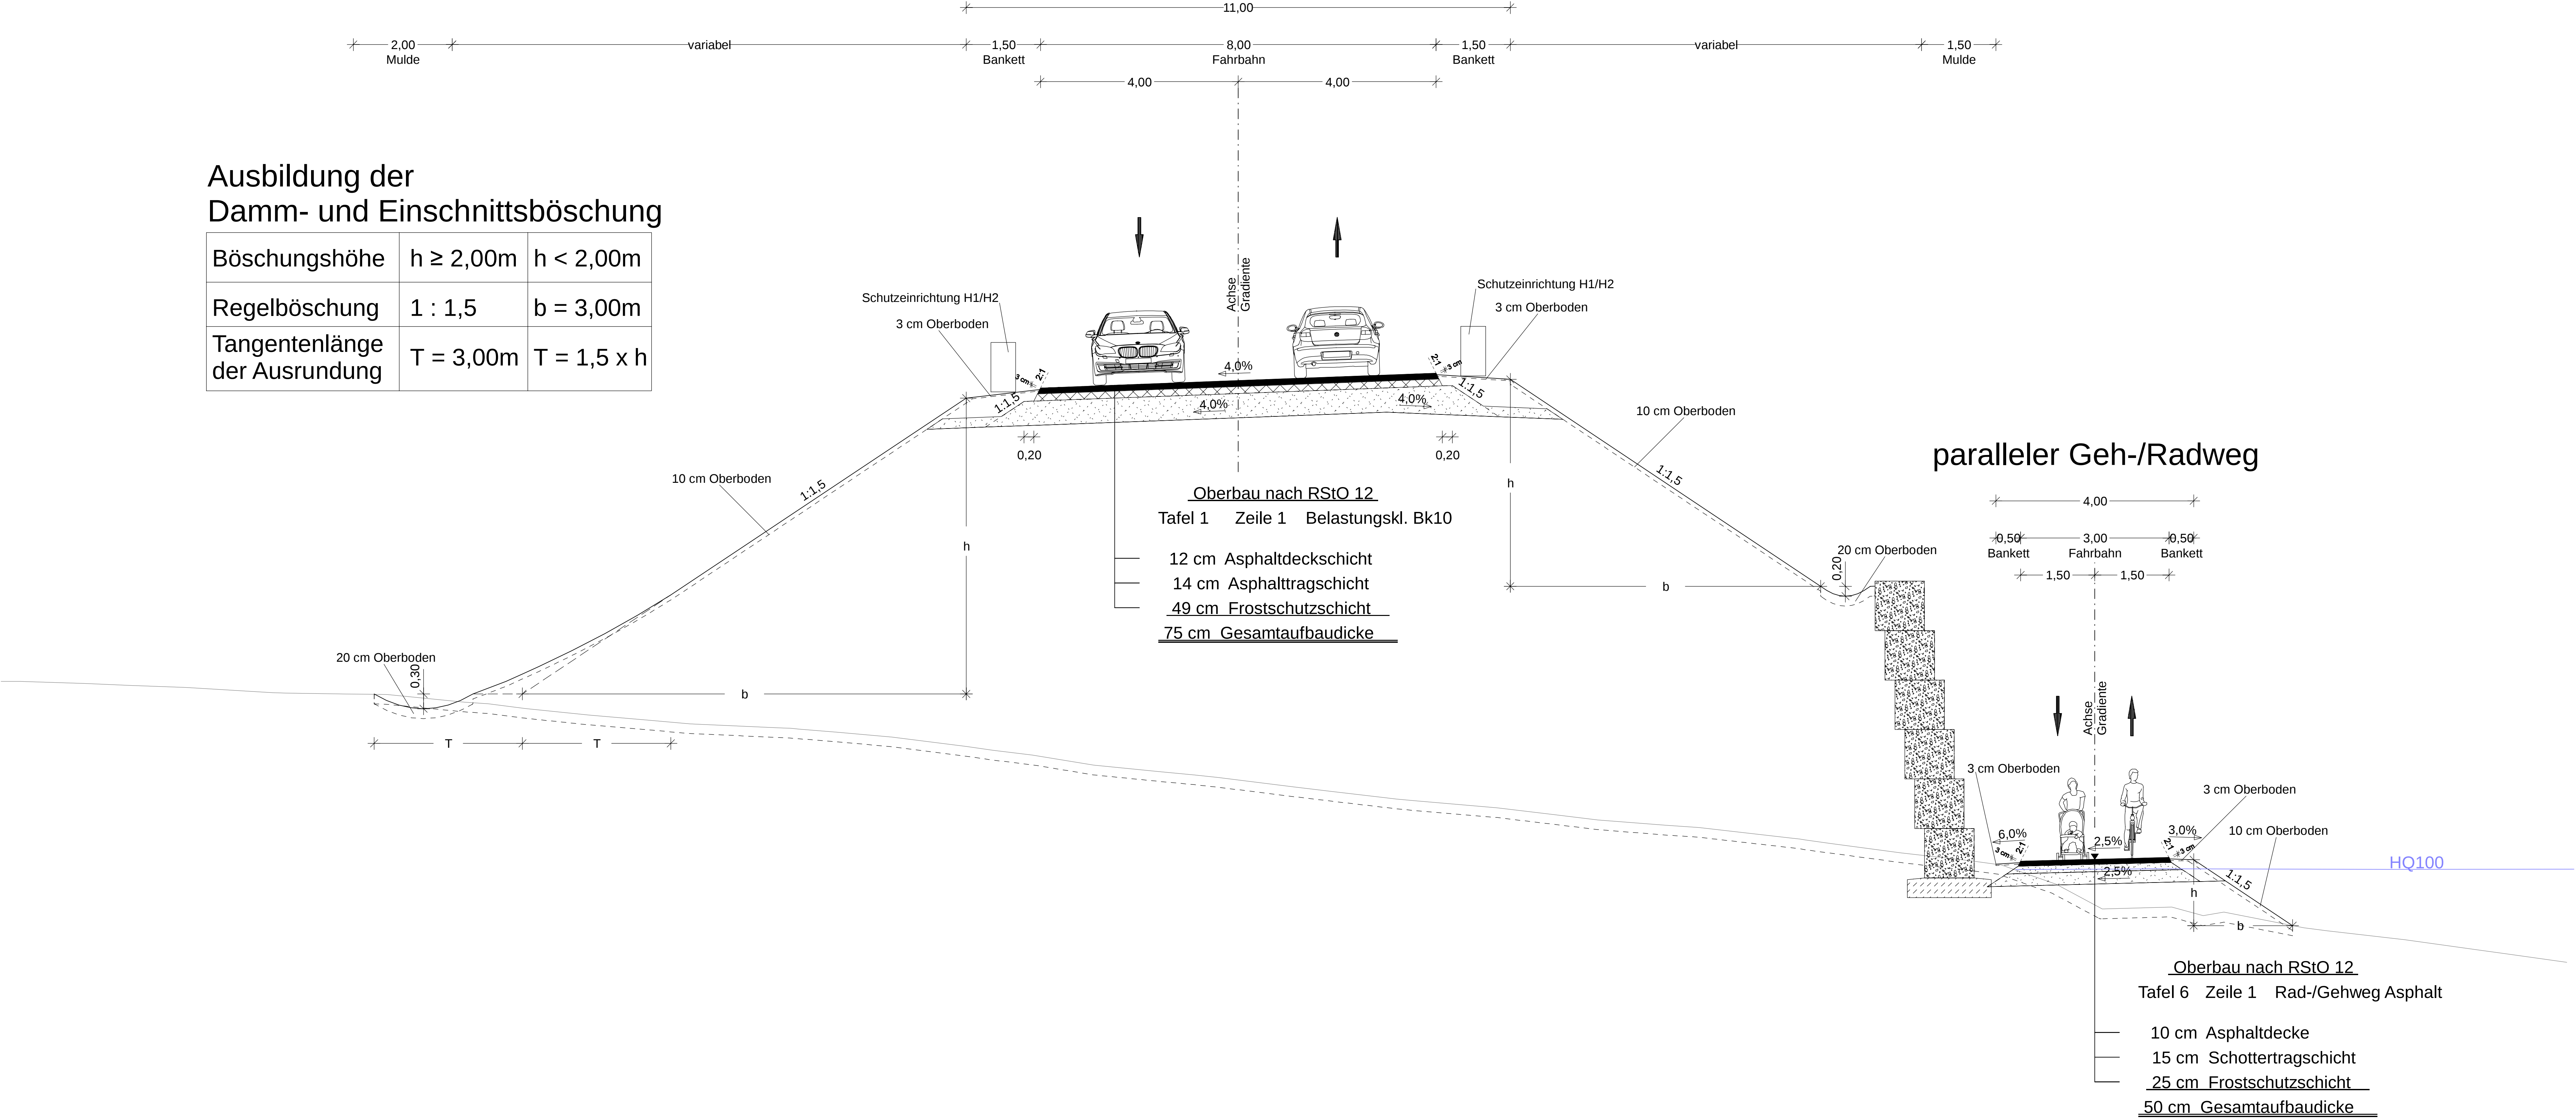

Koordinatensystem UTM Nord (32) / DHHN2016			
 Ingenieure GmbH Raiffersienstraße 1 63762 Großostheim T 06026 99889-0 F 06026 99889-10 www.kuk.de	bearbeitet:	Juni 2026	by
	gezeichnet:	Juni 2026	hahm
	geprüft:	Juni 2026	ku
Staatliches Bauamt Aschaffenburg		bearbeitet:	
Cornelienstraße 1 63739 Aschaffenburg		gezeichnet:	
Tel.: 06021/393-1, Fax: 06021/393-283, E-Mail: poststelle@sbaa.bayern.de		PSP Nr.:	
		Projekt:	
		Datum:	
		Plot-Datum:	
Nr.	Art der Änderung	Datum	Zeichen

VORENTWURF

Straßenbauverwaltung Freistaat Bayern		Unterlage / Blatt-Nr.: 14.2 / 2
Staatliches Bauamt Aschaffenburg		Regelquerschnitt 2
Straße / Abschn.-Nr. / Station: St2309 / 320 bis 360 / 0,380 bis 1,054		St 2309 neu Steilböschung
PROJIS-Nr.:		Maßstab: 1:50
St 2309 OU Sulzbach		
aufgestellt: Staatliches Bauamt Aschaffenburg		geprüft:
gez. Klaus Schwab, Ltd. Baudirektor		
Klaus Schwab, Baudirektor Aschaffenburg, den 31.07.2026		