


St 2309 neu Wasserschutzzone II mit LSW (RQ11)

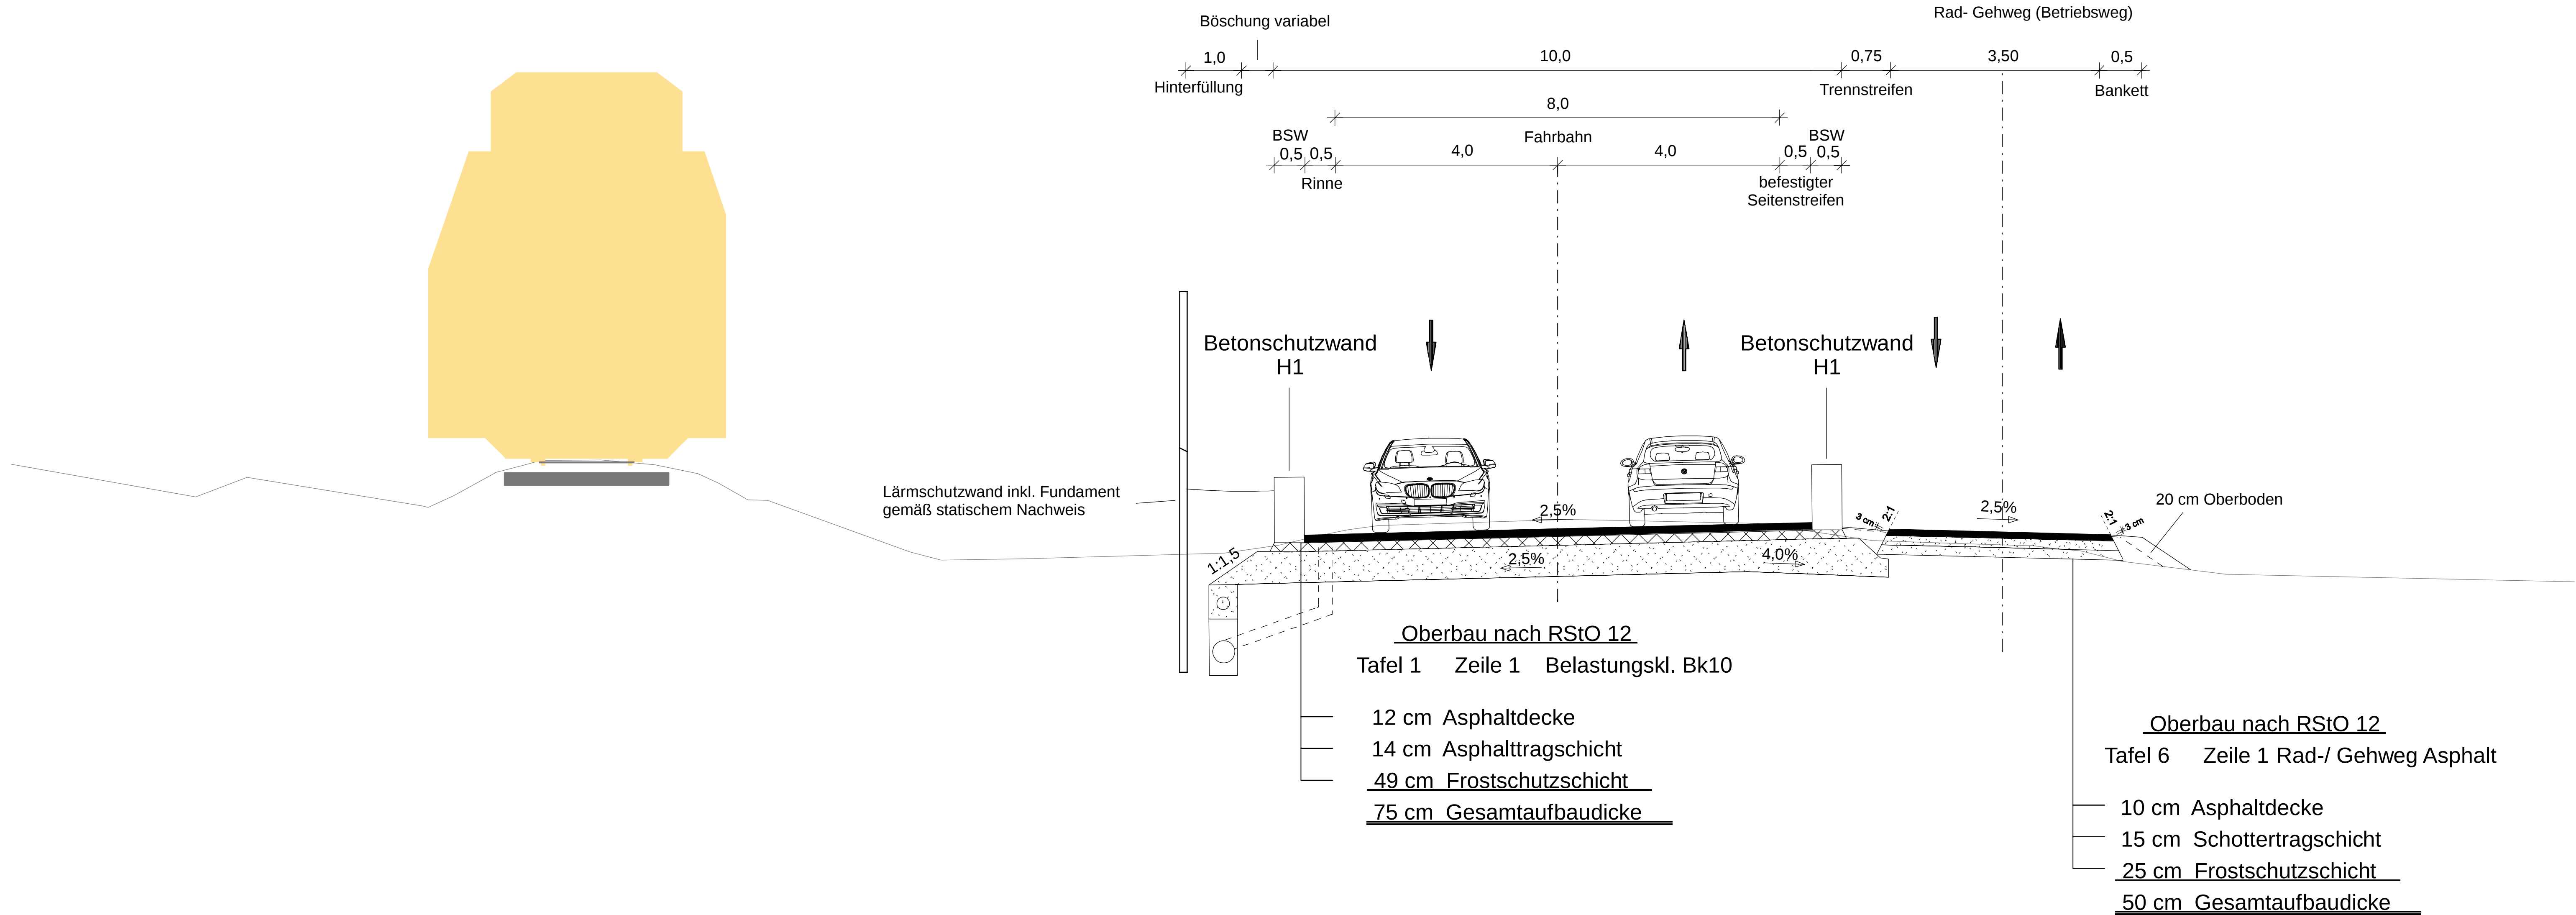

Koordinatensystem UTM Nord (32) / DHHN2016



Ingenieure GmbH
Raiffeisenstraße 1 | 63762 Großostheim
T 06026 99889-0 | F 06026 99889-10
www.kuk.de

bearbeitet:	Juni 2026	bv
gezeichnet:	Juni 2026	hahm
geprüft:	Juni 2026	ku

Staatliches Bauamt Aschaffenburg



Cornelienstraße 1
63739 Aschaffenburg

Tel.: 06021/393-1, Fax: 06021/393-283, E-Mail: poststelle@stbaab.bayern.de

bearbeitet:		
gezeichnet:		
geprüft:		
PSP Nr.:		
Projekt:		
Daten:	Blattgröße:	Plot-Datum:

Nr.	Art der Änderung	Datum	Zeichen

VORENTWURF

Straßenbauverwaltung Freistaat Bayern

Staatliches Bauamt Aschaffenburg

Straße / Abschn.-Nr. / Station: St2309 / 320 bis 360 / 0,380 bis 1,054

PROJIS-Nr.:

Unterlage / Blatt-Nr.: 14.2 / 4

Regelquerschnitt 4
WSZ II mit LSW

Maßstab: 1:50

St 2309

OU Sulzbach

aufgestellt:

Staatliches Bauamt Aschaffenburg

gez.

Klaus Schwab, Ltd. Baudirektor

Klaus Schwab, Baudirektor

Aschaffenburg, den 31.07.2026

geprüft:

Breite: 118,9 cm Höhe: 42,0 cm Fläche: 0,499 m²