

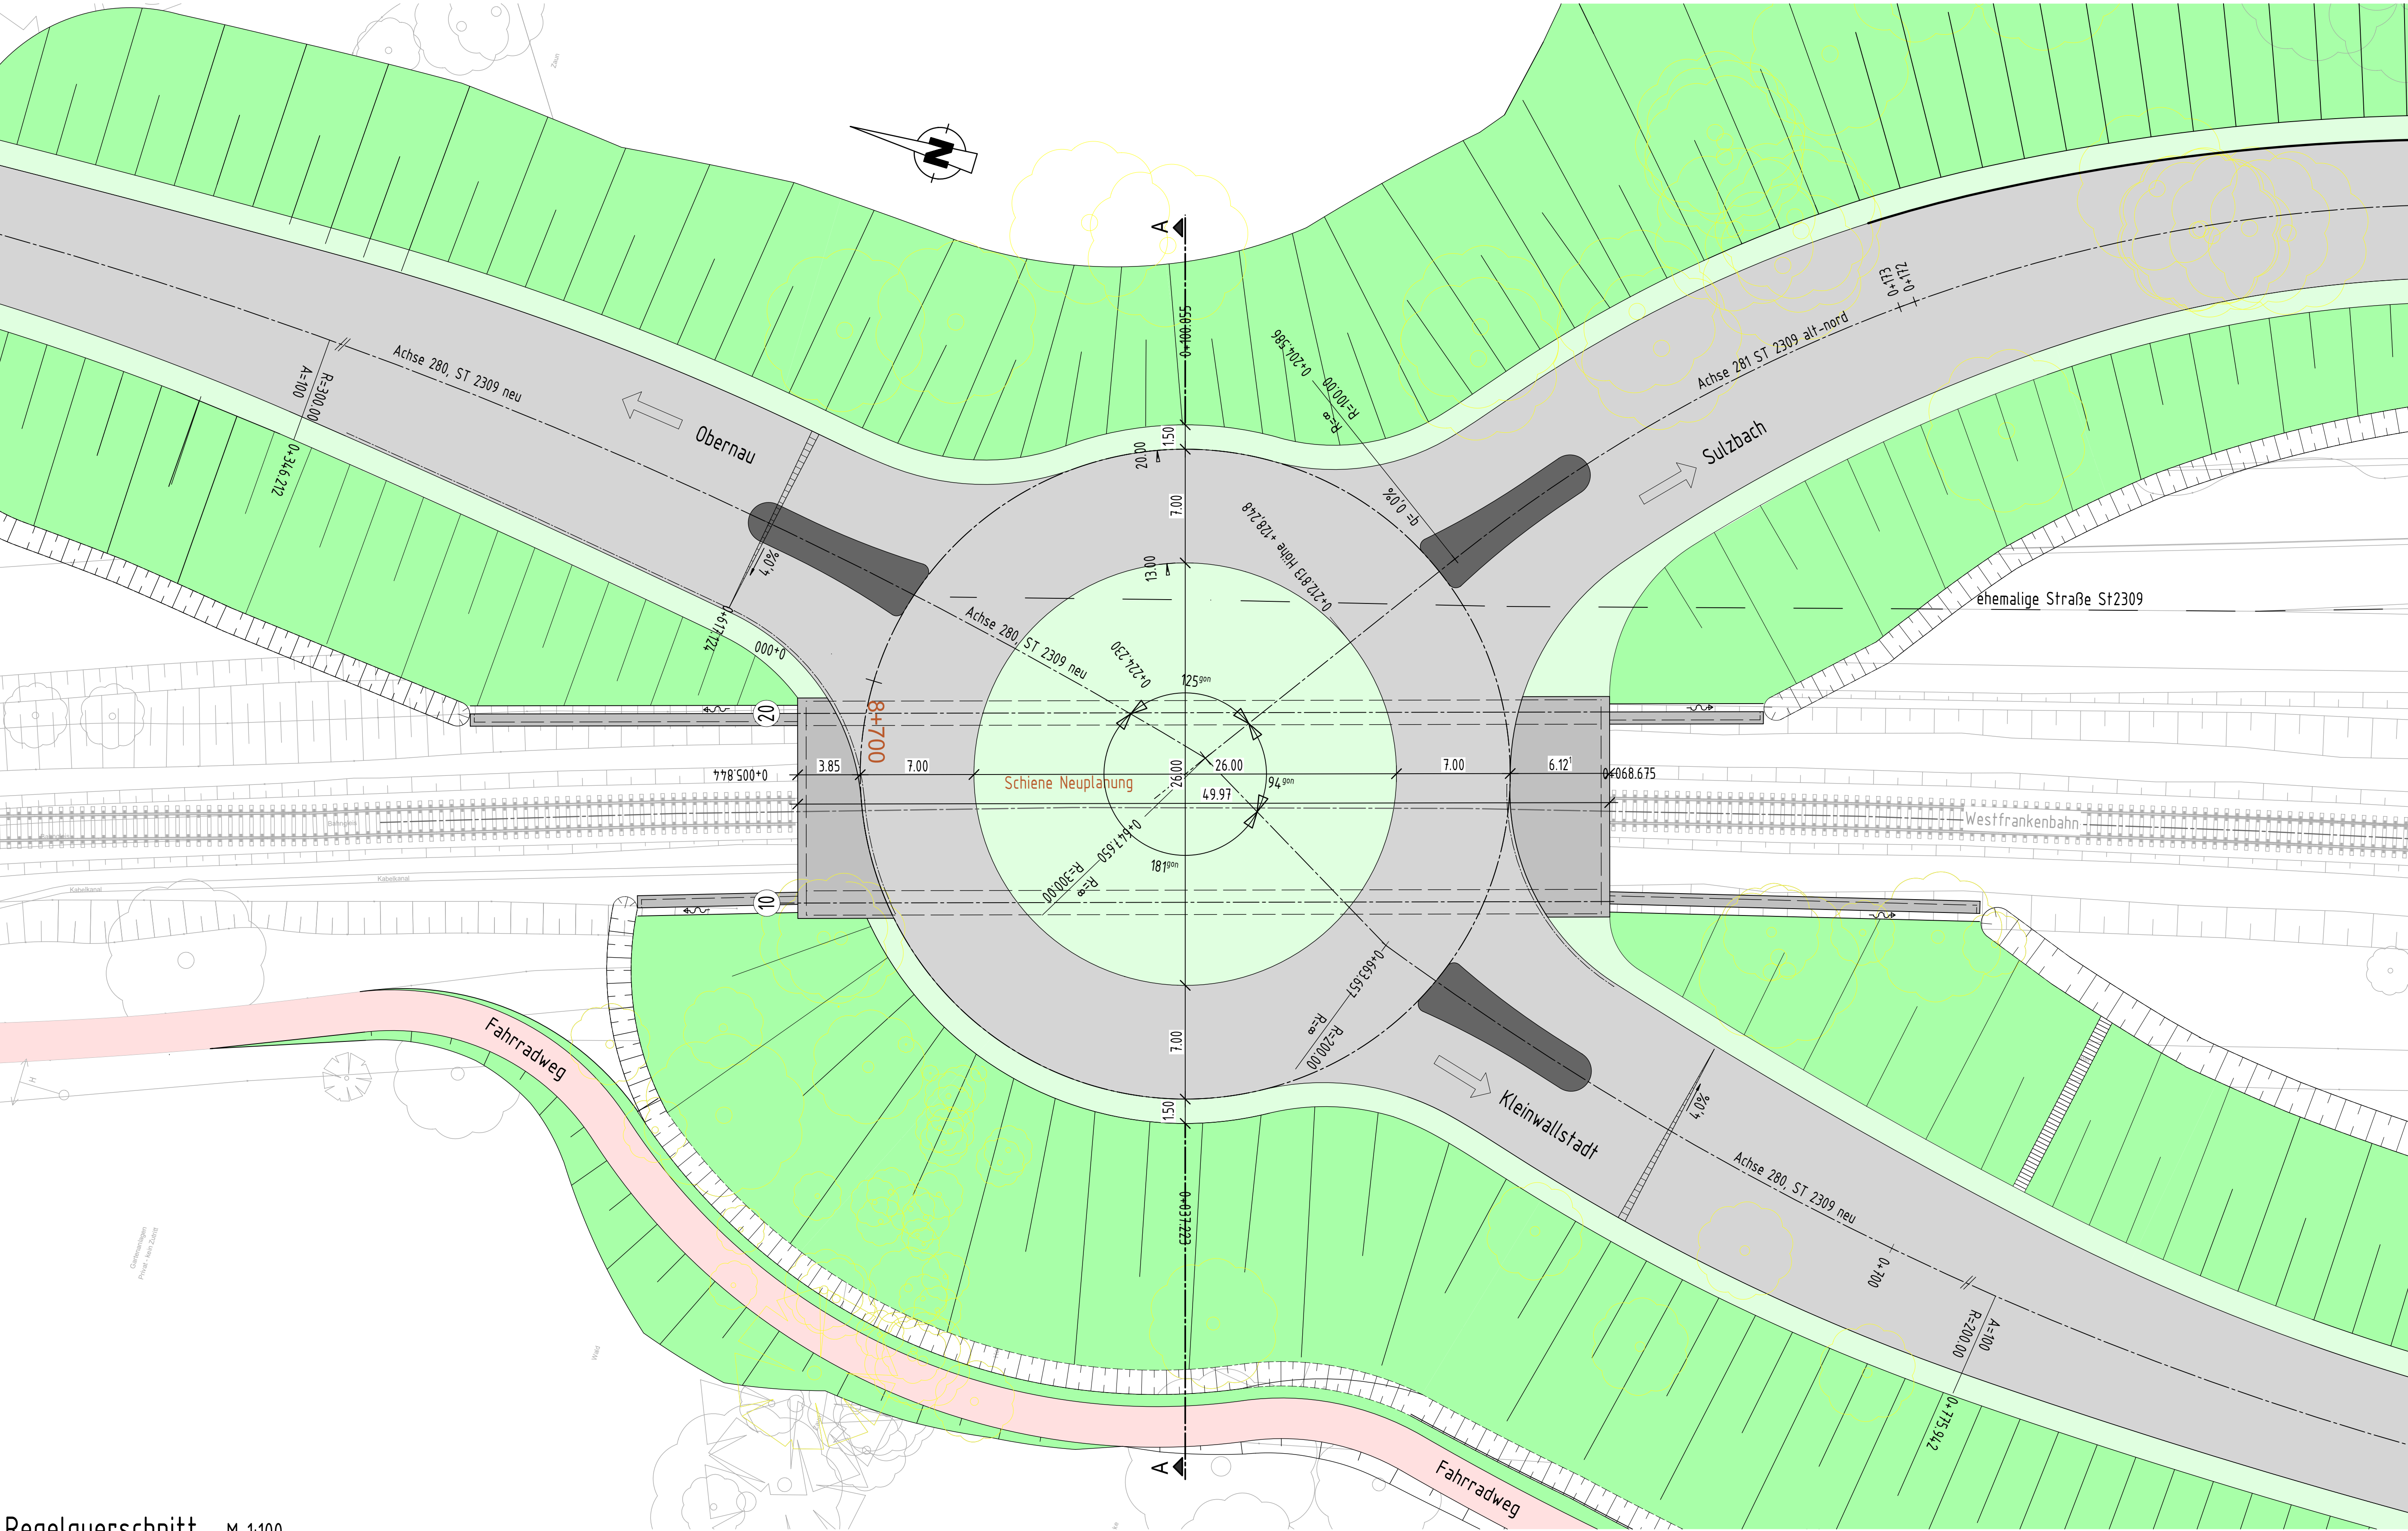
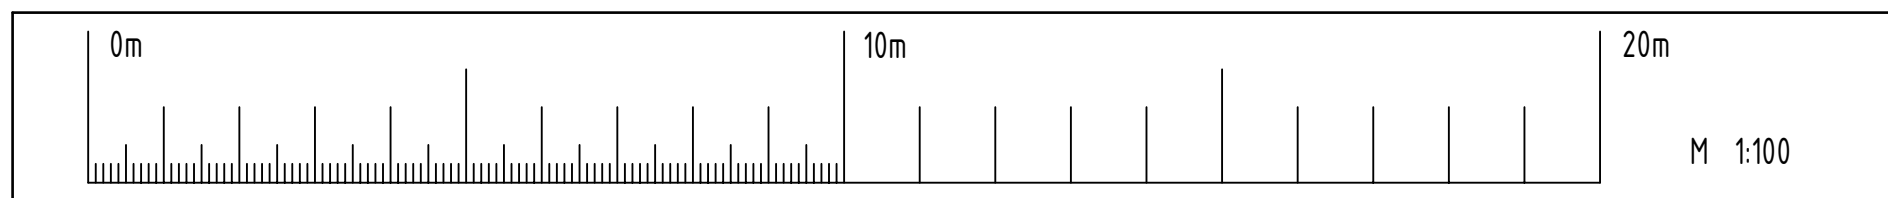


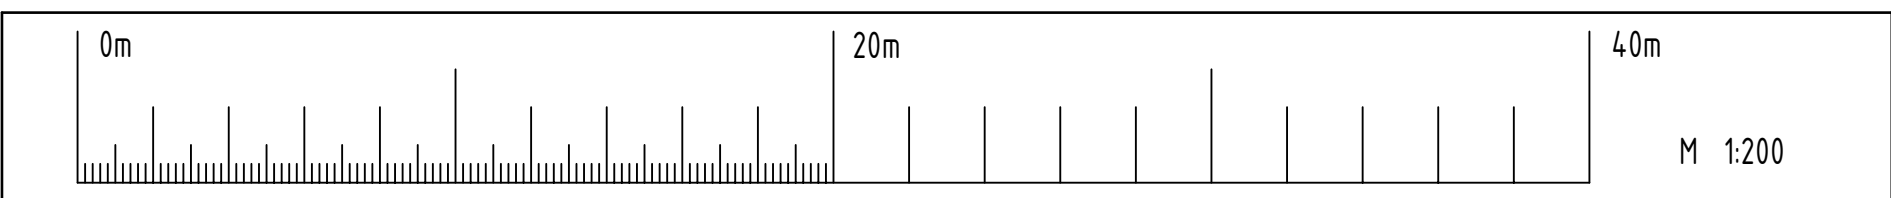


- Legende**
- Neubau
 - Bestandsgelände
 - Mitte Aufmaß Schiene aus Vermessungsdaten 07/2021
 - Schiene Neuplanung (Voruntersuchung aus 06/2021)
 - FFH-Gebiet
 - Telekom 09/2021
 - Vodafone 09/2021

Regelquerschnitt M 1:100

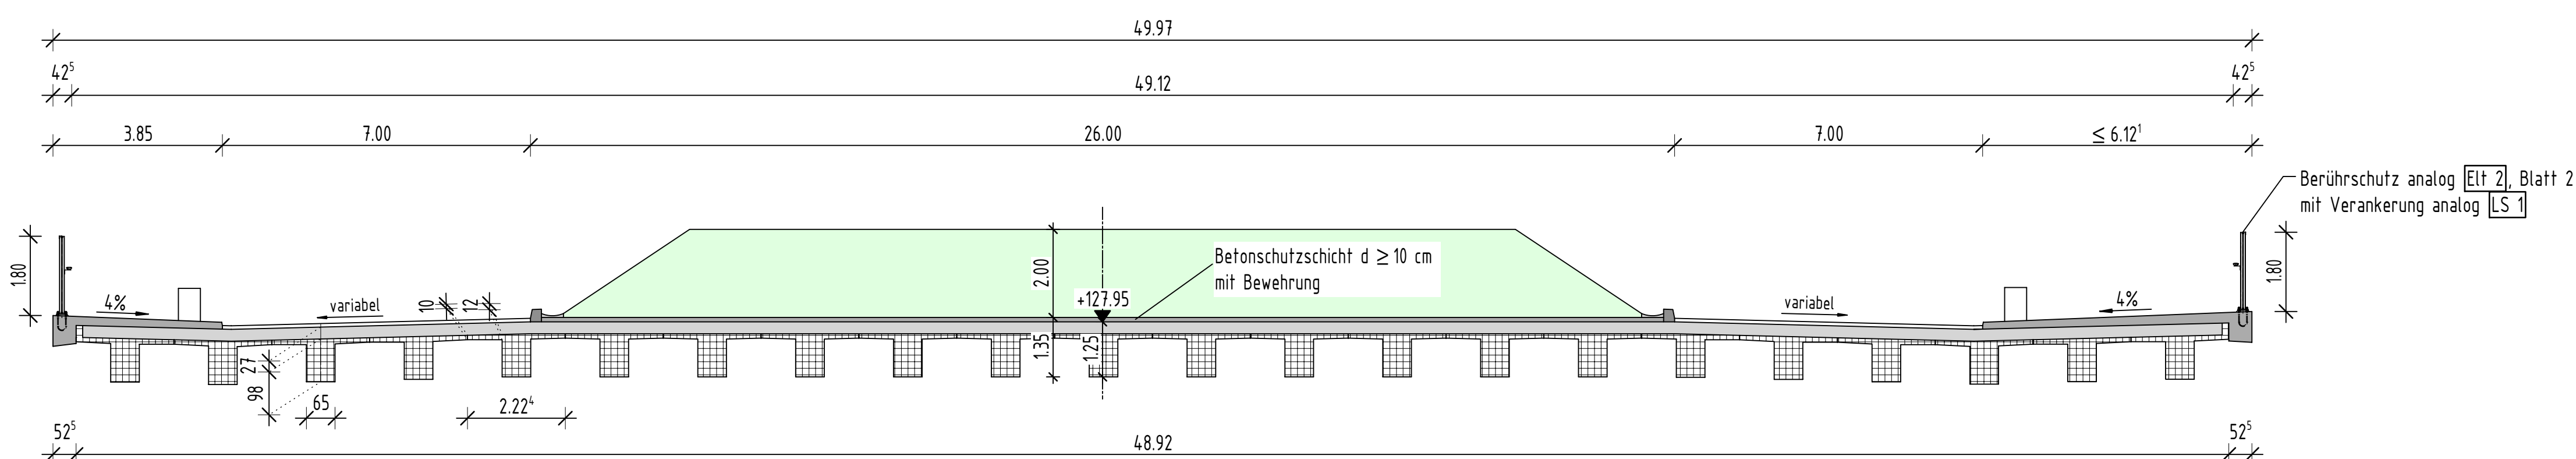

Längsschnitt A - A M 1:100

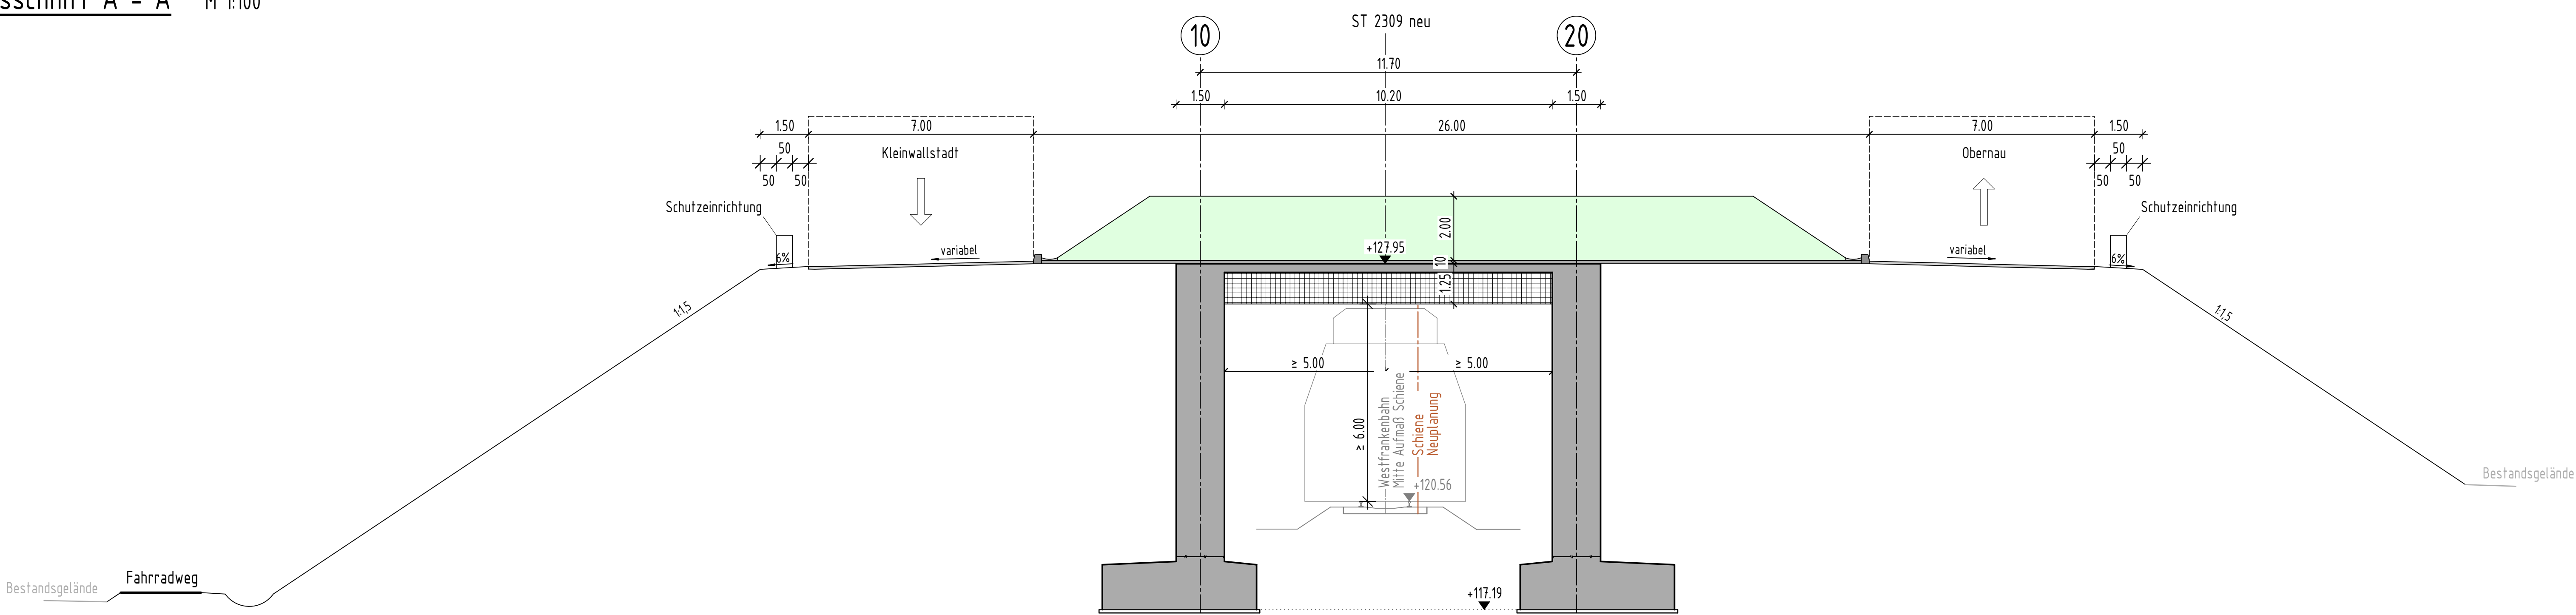

Koordinatensystem UTM Nord (32) / DHHN2016	
 Ingenieure GmbH Räufelstraße 1 63762 Großostheim T 06026 98888-0 F 06026 98888-10 www.kuk.de	bearbeitet: 02.12.2024 diet
	gezeichnet: 02.12.2024 muss
	geprüft: 02.12.2024 hen

Staatliches Bauamt Aschaffenburg	
Cornelienstraße 1 63739 Aschaffenburg Tel.: 06021393-1, Fax: 06021393-263, E-Mail: poststelle@stbauamt.bayern.de	
bearbeitet: gezeichnet: geprüft: PSP Nr.: Projekt: Datum: Entwurf: Foto: Datum:	

Nr.	Art der Änderung	Datum	Zeichen

VORENTWURF

Straßenbauverwaltung Freistaat Bayern		Unterlage / Blatt-Nr.: 15 / 01
Staatliches Bauamt Aschaffenburg		Bauwerk 02 – Brücke im Zuge der St 2309 neu über die DB-Strecke
Straße / Abschn.-Nr. / Station: St2309 / 320 bis 360 / 0,380 bis 1,054		Maßstab: 1:100, 1:200
PROJUS-Nr.: Projts		
aufgestellt: Staatliches Bauamt Aschaffenburg		geprüft: gez.: Klaus Schwab, Bauingenieur Aschaffenburg, den 31.07.2026