


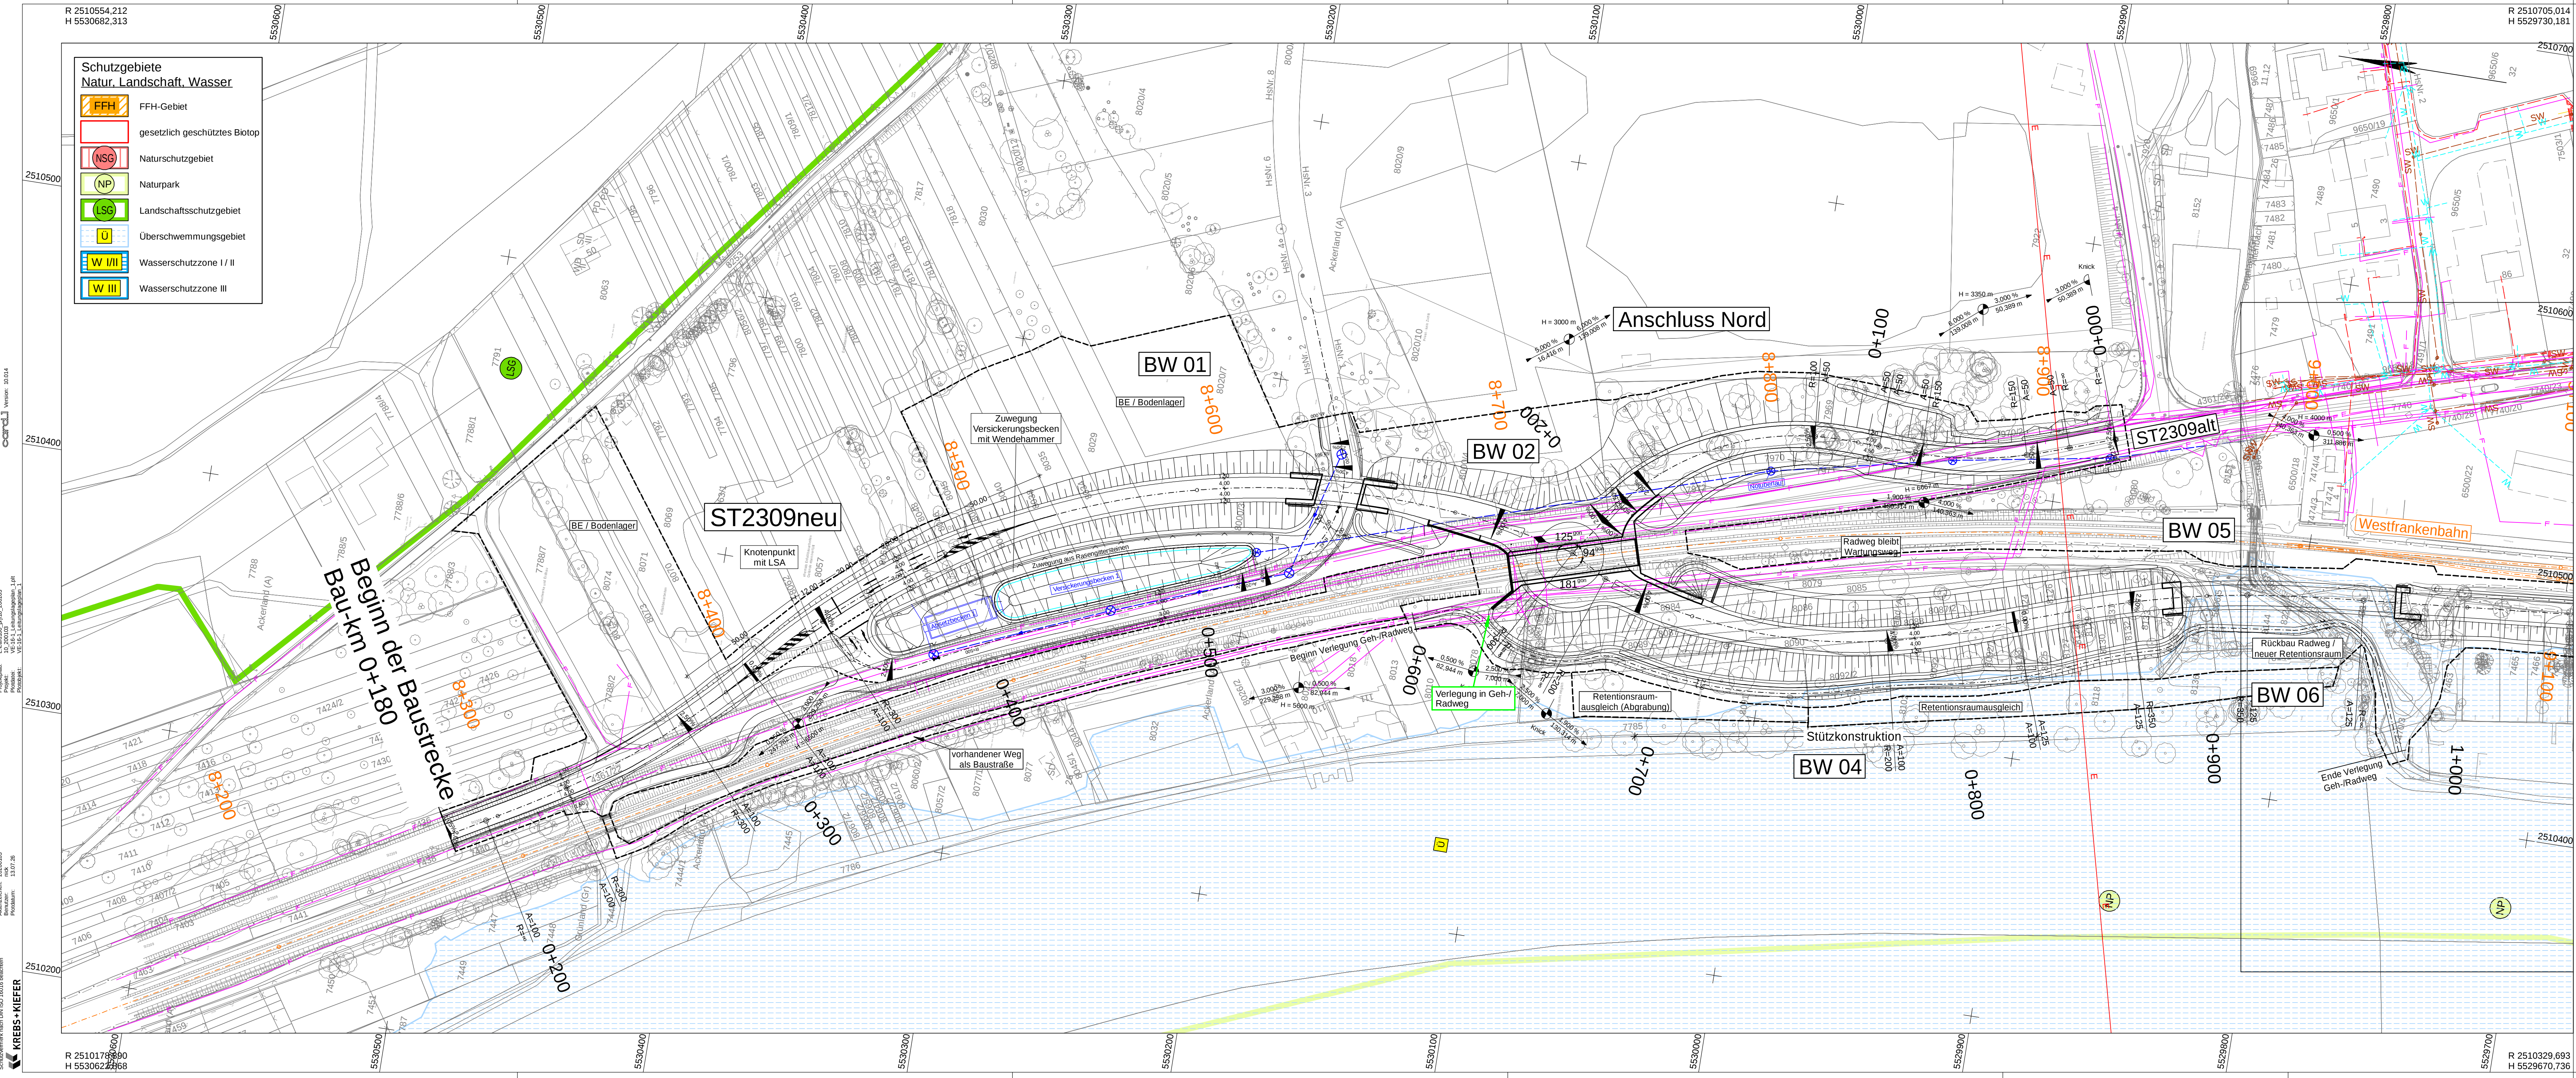

Schutzgebiete
Natur, Landschaft, Wasser

- FFH** FFH-Gebiet
- gesetzlich geschütztes Biotop**
- NSG** Naturschutzgebiet
- NP** Naturpark
- LSG** Landschaftsschutzgebiet
- Ü** Überschwemmungsgebiet
- W I/II** Wasserschutzzone I / II
- W III** Wasserschutzzone III

Zeichenerklärung

Versorgungseinrichtungen

vorhanden	geplant	
W	W	Trinkwasserleitung
G	G	Gasleitung
E	E	E-Freileitung
F	F	E-Litung
SW	SW	Fernmeldeleitung
SB	SB	Schmutzwasserleitung
FH	FH	Leitung Straßenbeleuchtung
		Fernheizleitung

Entwässerung

vorhanden	geplant	
→	→	Regenwasserleitung
→	→	Straßenablauf mit Anschlussleitung
⊗	⊗	Prüfschacht

Planung

—	—	Einschnittsböschung
—	—	Mulde
—	—	Blankett
—	—	Fahrbahn mit Achse
—	—	Bankett
—	—	Querschnittsböschung
—	—	Mulde
▲	▲	Gradientenhochpunkt
▼	▼	Gradienten tiefpunkt

Koordinatensystem UTM Nord (32) / DHHN2016

 KREBS + KIEFER Ingenieure GmbH Raiffeisenstraße 1 63762 Großostheim T 06026 99889-0 F 06026 99889-10 www.kuk.de	bearbeitet:	Mai 2026	hahn
	gezeichnet:	Mai 2026	nick
	geprüft:	Mai 2026	ku

Staatliches Bauamt Aschaffenburg

Cornelienstraße 1
63739 Aschaffenburg

Tel.: 06021/393-1, Fax: 06021/393-283, E-Mail: poststelle@stbaa.bayern.de

bearbeitet:		
gezeichnet:		
geprüft:		
PSP Nr.:		
Projekt:		
Datum:		
Blattgröße:		
Plot-Datum:		

Nr.	Art der Änderung	Datum	Zeichen

VORENTWURF

Straßenbauverwaltung Freistaat Bayern

Staatliches Bauamt Aschaffenburg

Straße / Abschn.-Nr. / Station: St2309 / 320 bis 360 / 0,380 bis 1,054

PROJIS-Nr.:

Unterlage / Blatt-Nr.: 16 / 1

Leitungsanlageplan 1

Bau-km 0+180 bis 1+000

Maßstab: 1:1.000

St 2309
OU Sulzbach

ausgegeben: Staatliches Bauamt Aschaffenburg gez. <i>Klaus Schwab, Ltd. Baudirektor</i> Klaus Schwab, Baudirektor Aschaffenburg, den 31.07.2026	geprüft:
--	----------