


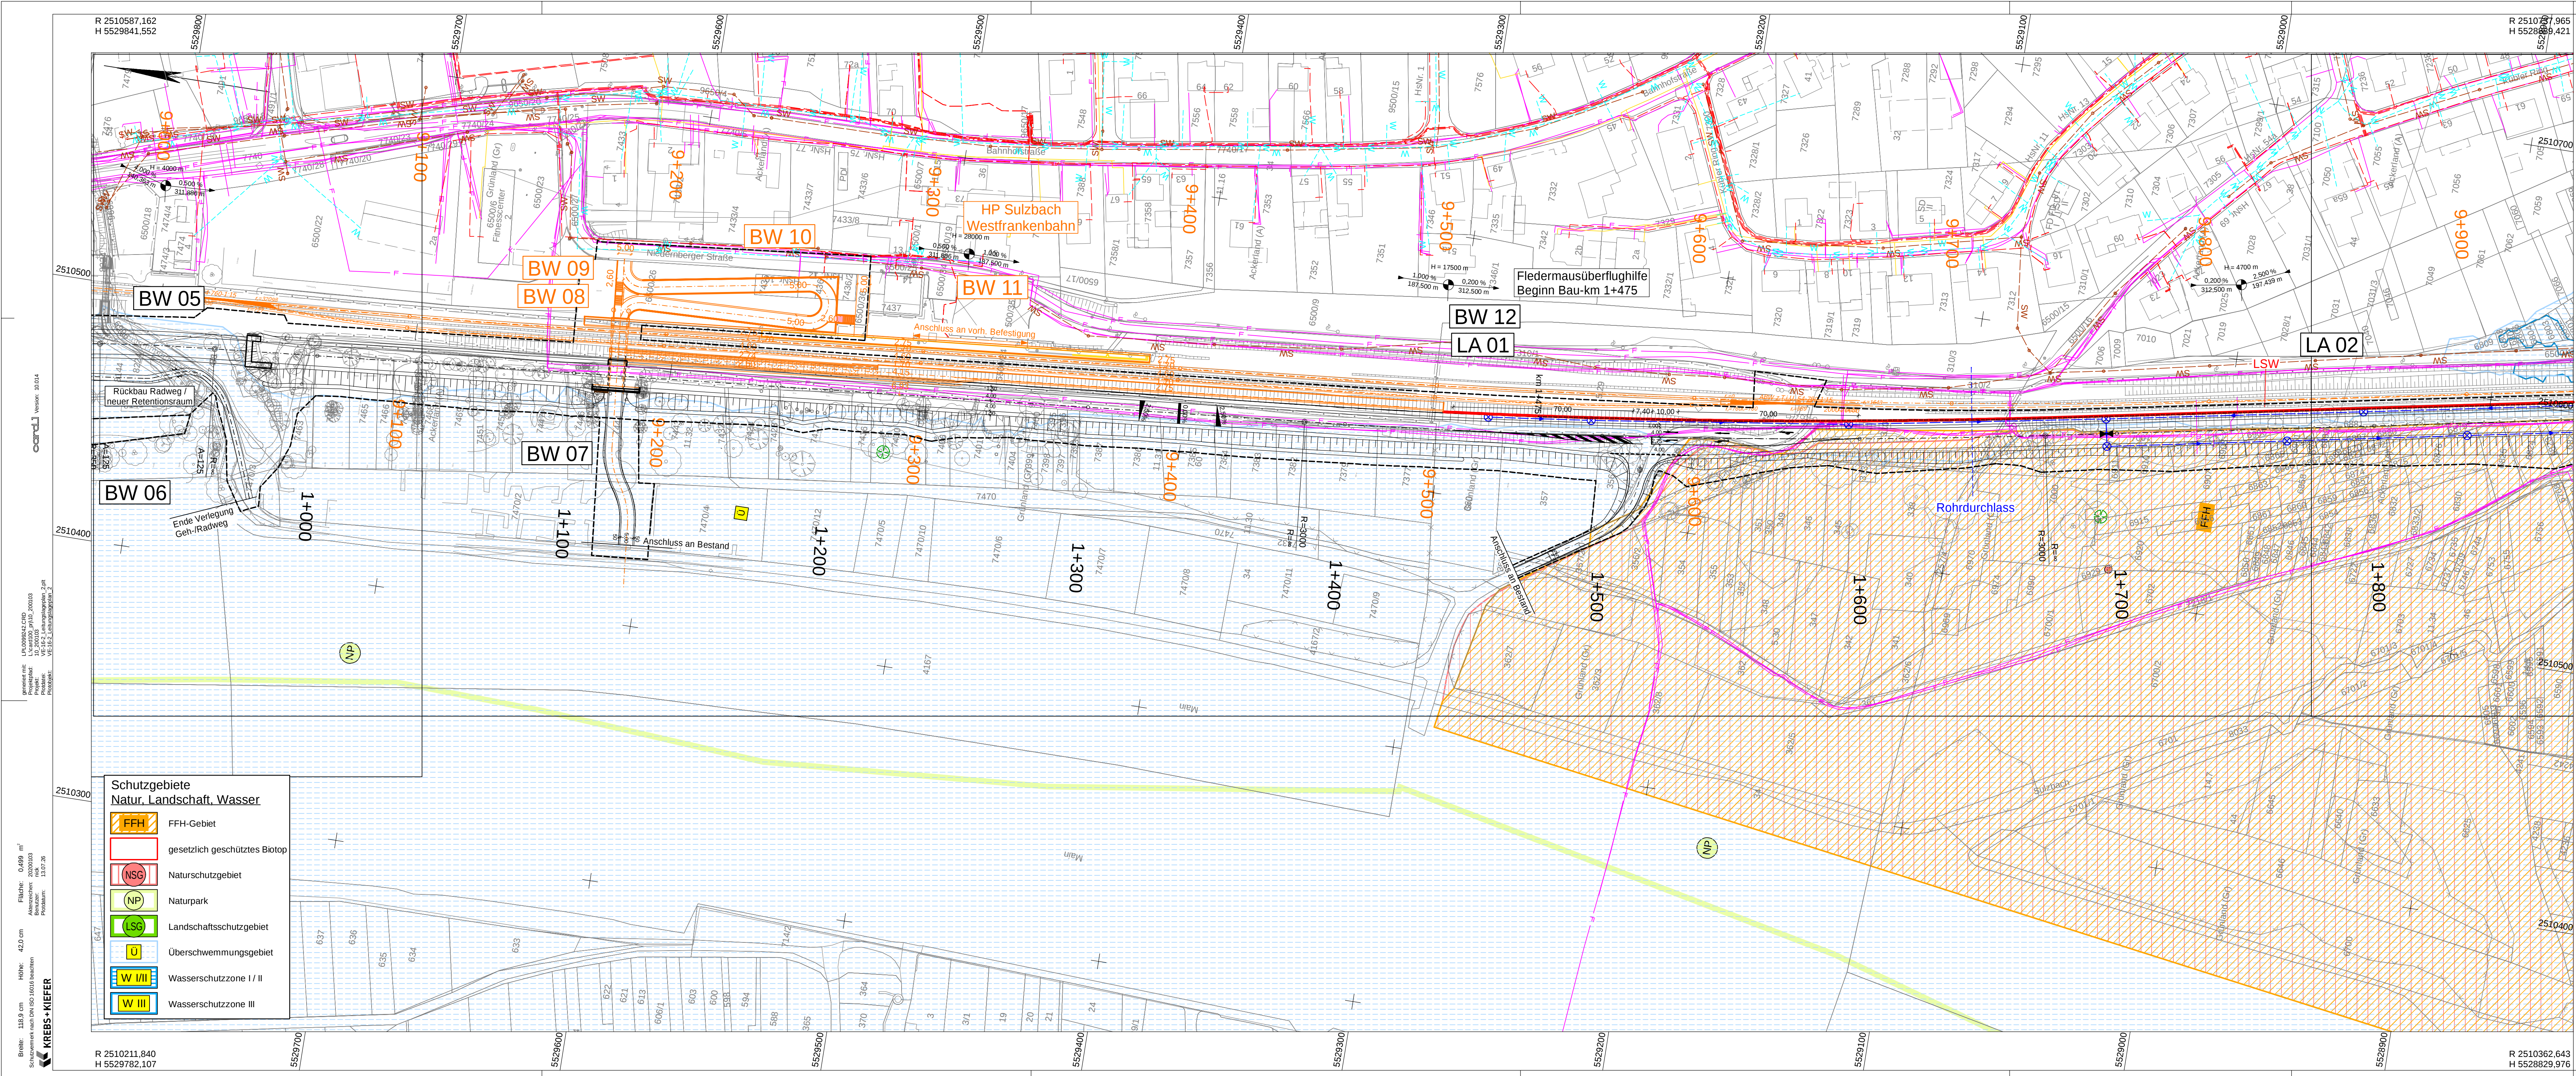

Zeichenerklärung

Versorgungseinrichtungen

vorhanden	geplant	
		Trinkwasserleitung
		Gasleitung
		E-Freileitung
		E-Leitung
		Fernmeldeleitung
		Schmutzwasserleitung
		Leitung Straßenbeleuchtung
		Fernheizleitung

Entwässerung

vorhanden	geplant	
		Regenwasserleitung
		Straßenablauf mit Anschlussleitung
		Prüfschacht

Planung

	Einschnittsboschung	
	Mulde	
	Blankett	
	Fahrbahn mit Achse	
	Bankett	
	Querschnittsboschung	
	Mulde	
	Gradientenhochpunkt	
	Gradienten tiefpunkt	

Koordinatensystem UTM Nord (32) / DHHN2016

KREBS + KIEFER
Ingenieure GmbH
Raiffeisenstraße 1 | 63762 Großostheim
T 06026 99889-0 | F 06026 99889-10
www.kuk.de

bearbeitet: Mai 2026 hahm
gezeichnet: Mai 2026 nick
geprüft: Mai 2026 ku

Staatliches Bauamt Aschaffenburg

Cornelienstraße 1
63739 Aschaffenburg

Tel.: 06021/393-1, Fax: 06021/393-283, E-Mail: poststelle@stbaa.bayern.de

bearbeitet:
gezeichnet:
geprüft:
PSP Nr.:
Projekt:
Datum:
Blattgröße:
Plot-Datum:

Nr.	Art der Änderung	Datum	Zeichen

Straßenbauverwaltung Freistaat Bayern

Staatliches Bauamt Aschaffenburg

Straße / Abschn.-Nr. / Station: St2309 / 320 bis 360 / 0,380 bis 1,054

PROJIS-Nr.:

Unterlage / Blatt-Nr.: 16 / 2

Leitungslageplan 2

Bau-km 1+000 bis 1+850

Maßstab: 1:1.000

St 2309
OU Sulzbach

ausgegeben: Staatliches Bauamt Aschaffenburg

gez. **Klaus Schwab, Ltd. Baudirektor**

Klaus Schwab, Baudirektor
Aschaffenburg, den 31.07.2026

geprüft:

Breite: 118,9 cm Höhe: 42,0 cm Fläche: 0,499 m²