


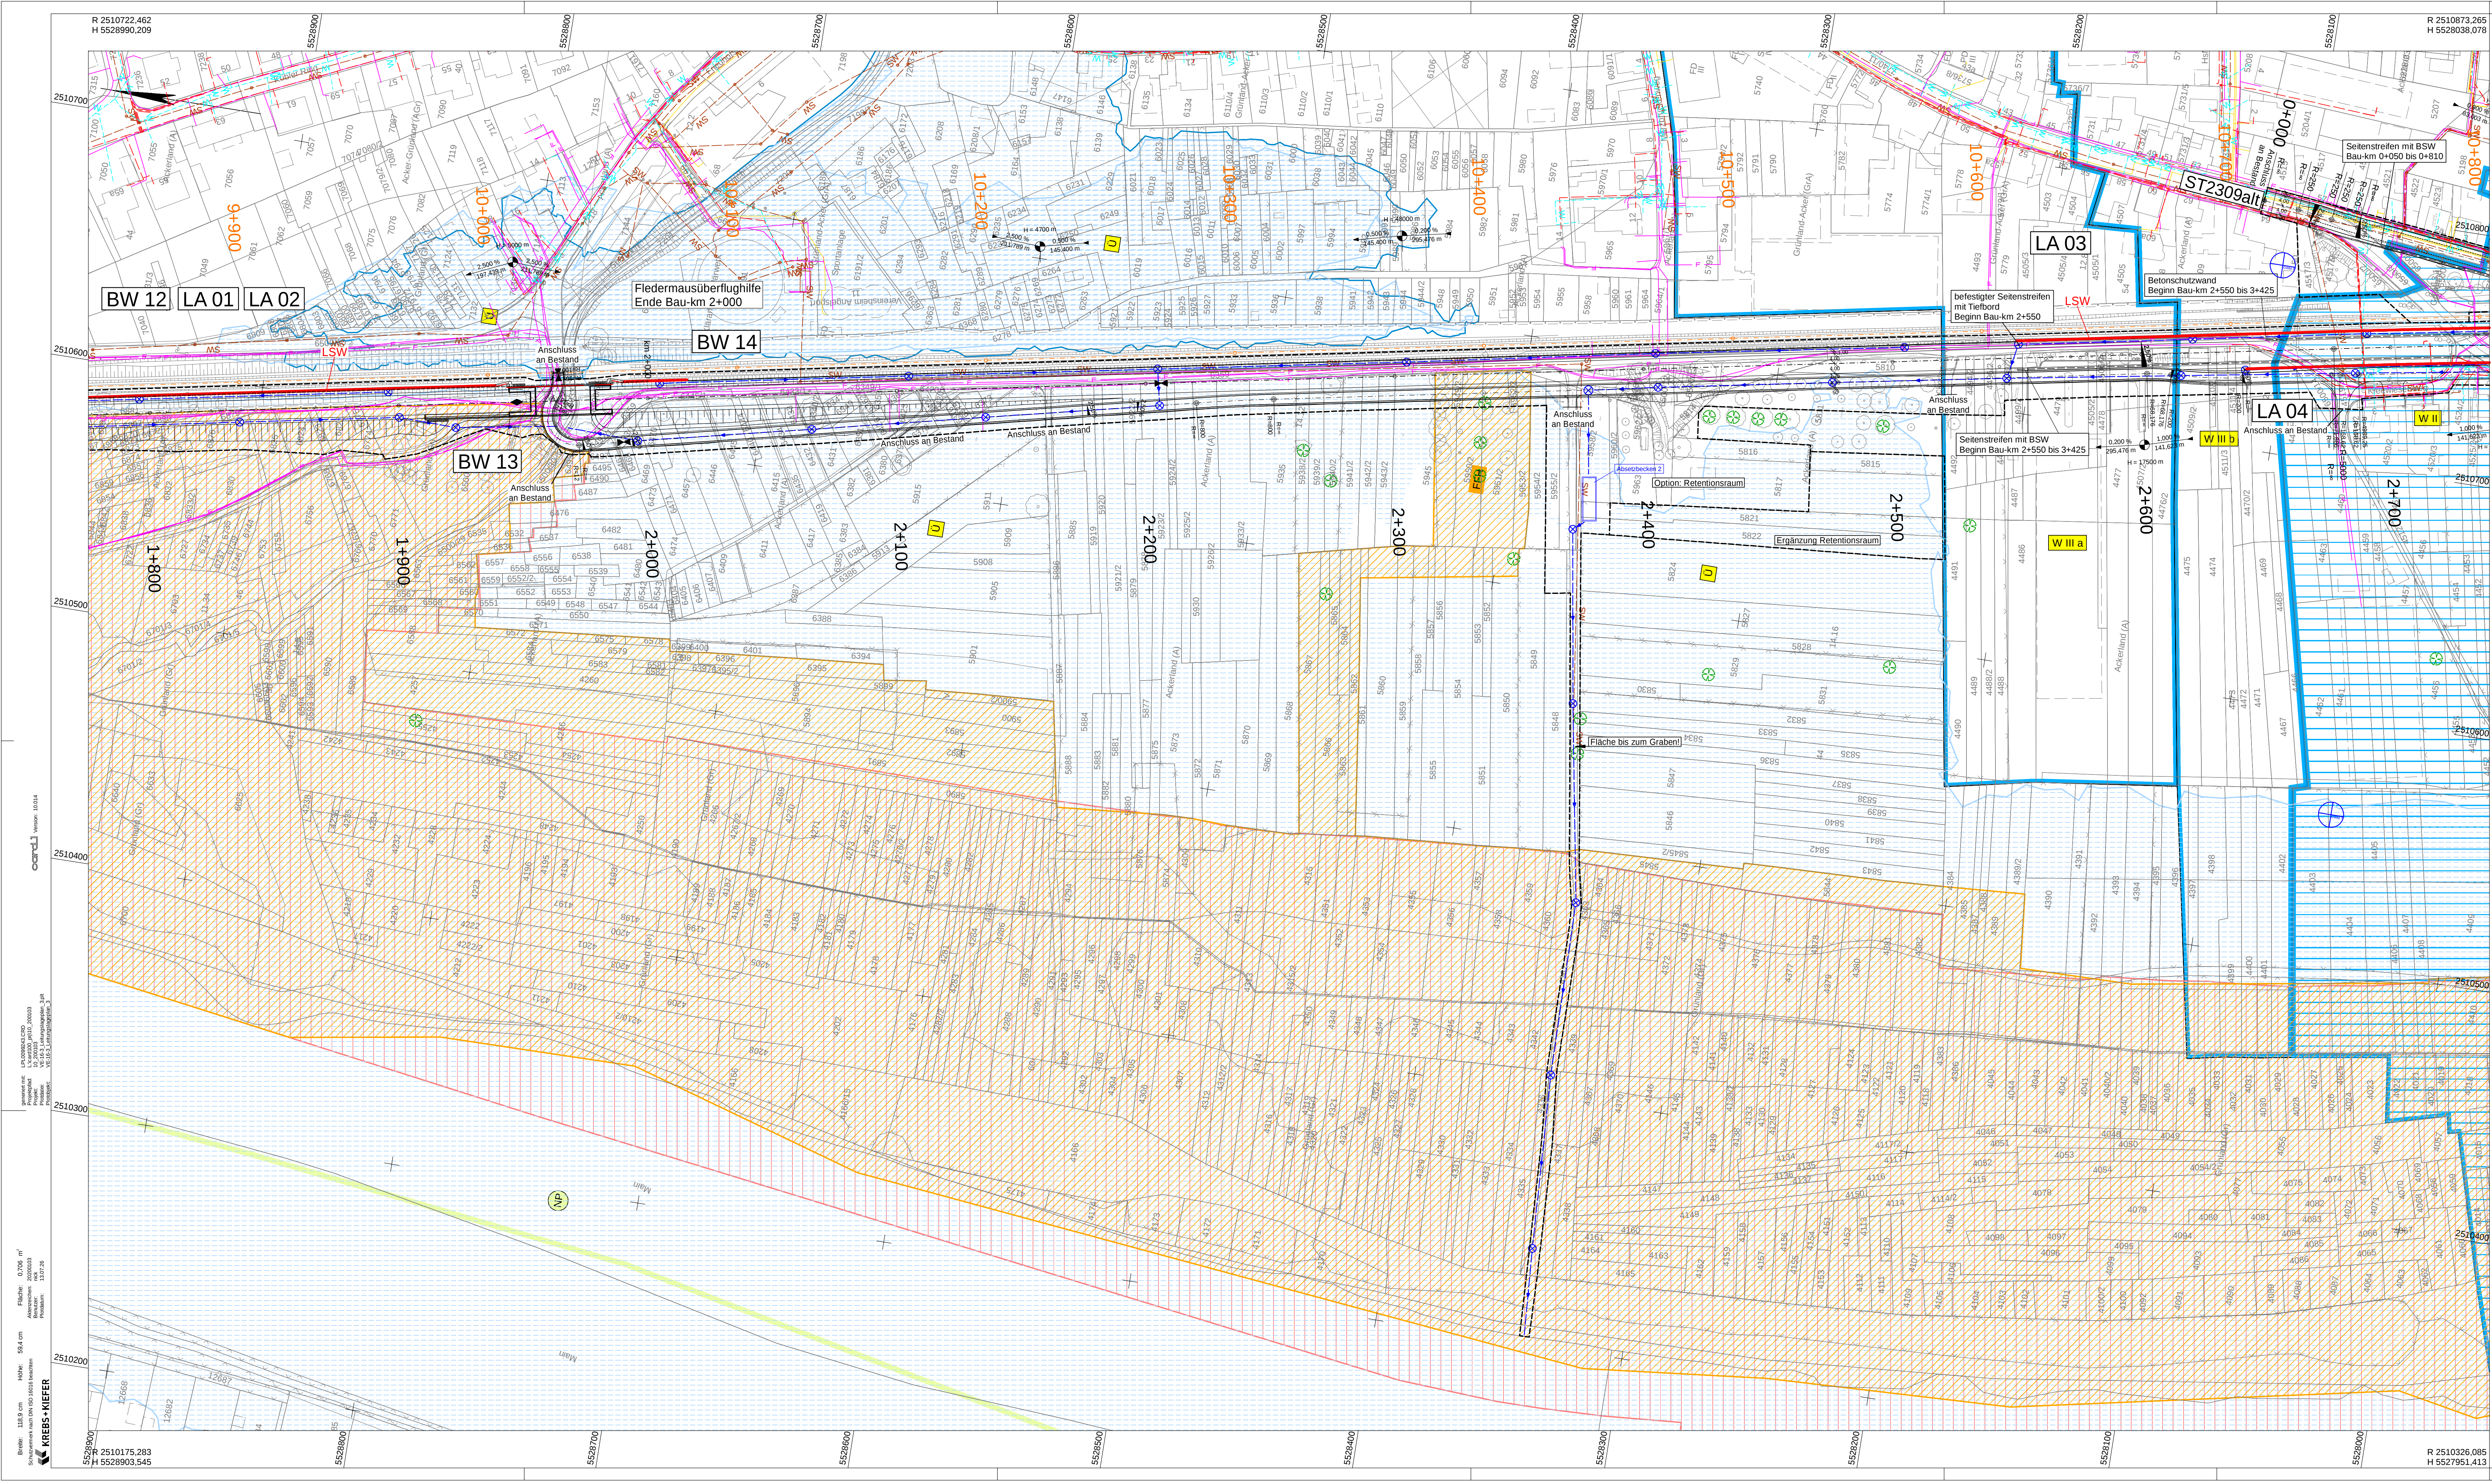

Zeichenerklärung

Versorgungseinrichtungen

		Trinkwasserleitung
		Gasleitung
		E-Freileitung
		Femmeldeleitung
		Schmutzwasserleitung
		Leitung Straßenbeleuchtung
		Fernheizleitung

Entwässerung

		Regenwasserleitung
		Straßenablauf mit Anschlussleitung
		Prüfschacht

Planung

		Einschnittsböschung
		Mulde
		Fahrbahn mit Achse
		Bankett
		Dammböschung
		Mulde
		Gradientenhochpunkt
		Gradientenstiefpunkt

Schutzgebiete

Natur, Landschaft, Wasser

	FFH-Gebiet
	gesetzlich geschütztes Biotop
	Naturschutzgebiet
	Naturpark
	Landschaftsschutzgebiet
	Überschwemmungsgebiet
	Wasserschutzzone I / II
	Wasserschutzzone III

Koordinatensystem UTM Nord (32) / DHHN2016

KREBS + KIEFER
Ingenieure GmbH
Raiffeisenstraße 1 | 63762 Großostheim
T 06026 99889-0 | F 06026 99889-10
www.kuk.de

bearbeitet:	Mai 2026	hahm
gezeichnet:	Mai 2026	nick
geprüft:	Mai 2026	ku

Staatliches Bauamt Aschaffenburg

Comelienstraße 1
63739 Aschaffenburg

Tel.: 06021/393-1, Fax: 06021/993-283, E-Mail: poststelle@stbaa.bayern.de

bearbeitet:		
gezeichnet:		
geprüft:		
PSP Nr.:		
Projekt:		
Datum:		
Blattgröße:		Plot-Datum:

Nr.	Art der Änderung	Datum
		Zeichen

VORENTWURF

Straßenbauverwaltung Freistaat Bayern

Staatliches Bauamt Aschaffenburg

Straße / Abschn.-Nr. / Station: St2309 / 320 bis 360 / 0.380 bis 1.054

PROJIS-Nr.:

Unterlage / Blatt-Nr.: 16 / 3

Leitungslageplan 3

Bau-km 1+850 bis 2+650

Maßstab: 1:1.000

St 2309

OU Sulzbach

ausgegeben:	geprüft:
Staatliches Bauamt Aschaffenburg	
gez.	
Klaus Schrab, Ltd. Baudirektor	
Klaus Schrab, Baudirektor	
Aschaffenburg, den 31.07.2026	