


R 2511109,122
H 5530878,868

R 2511691,840
H 5527199,729

HQ-Daten	
	HQ5
	HQ10
	HQ20
	HQ100
	HQ100 (Stand: 2020)

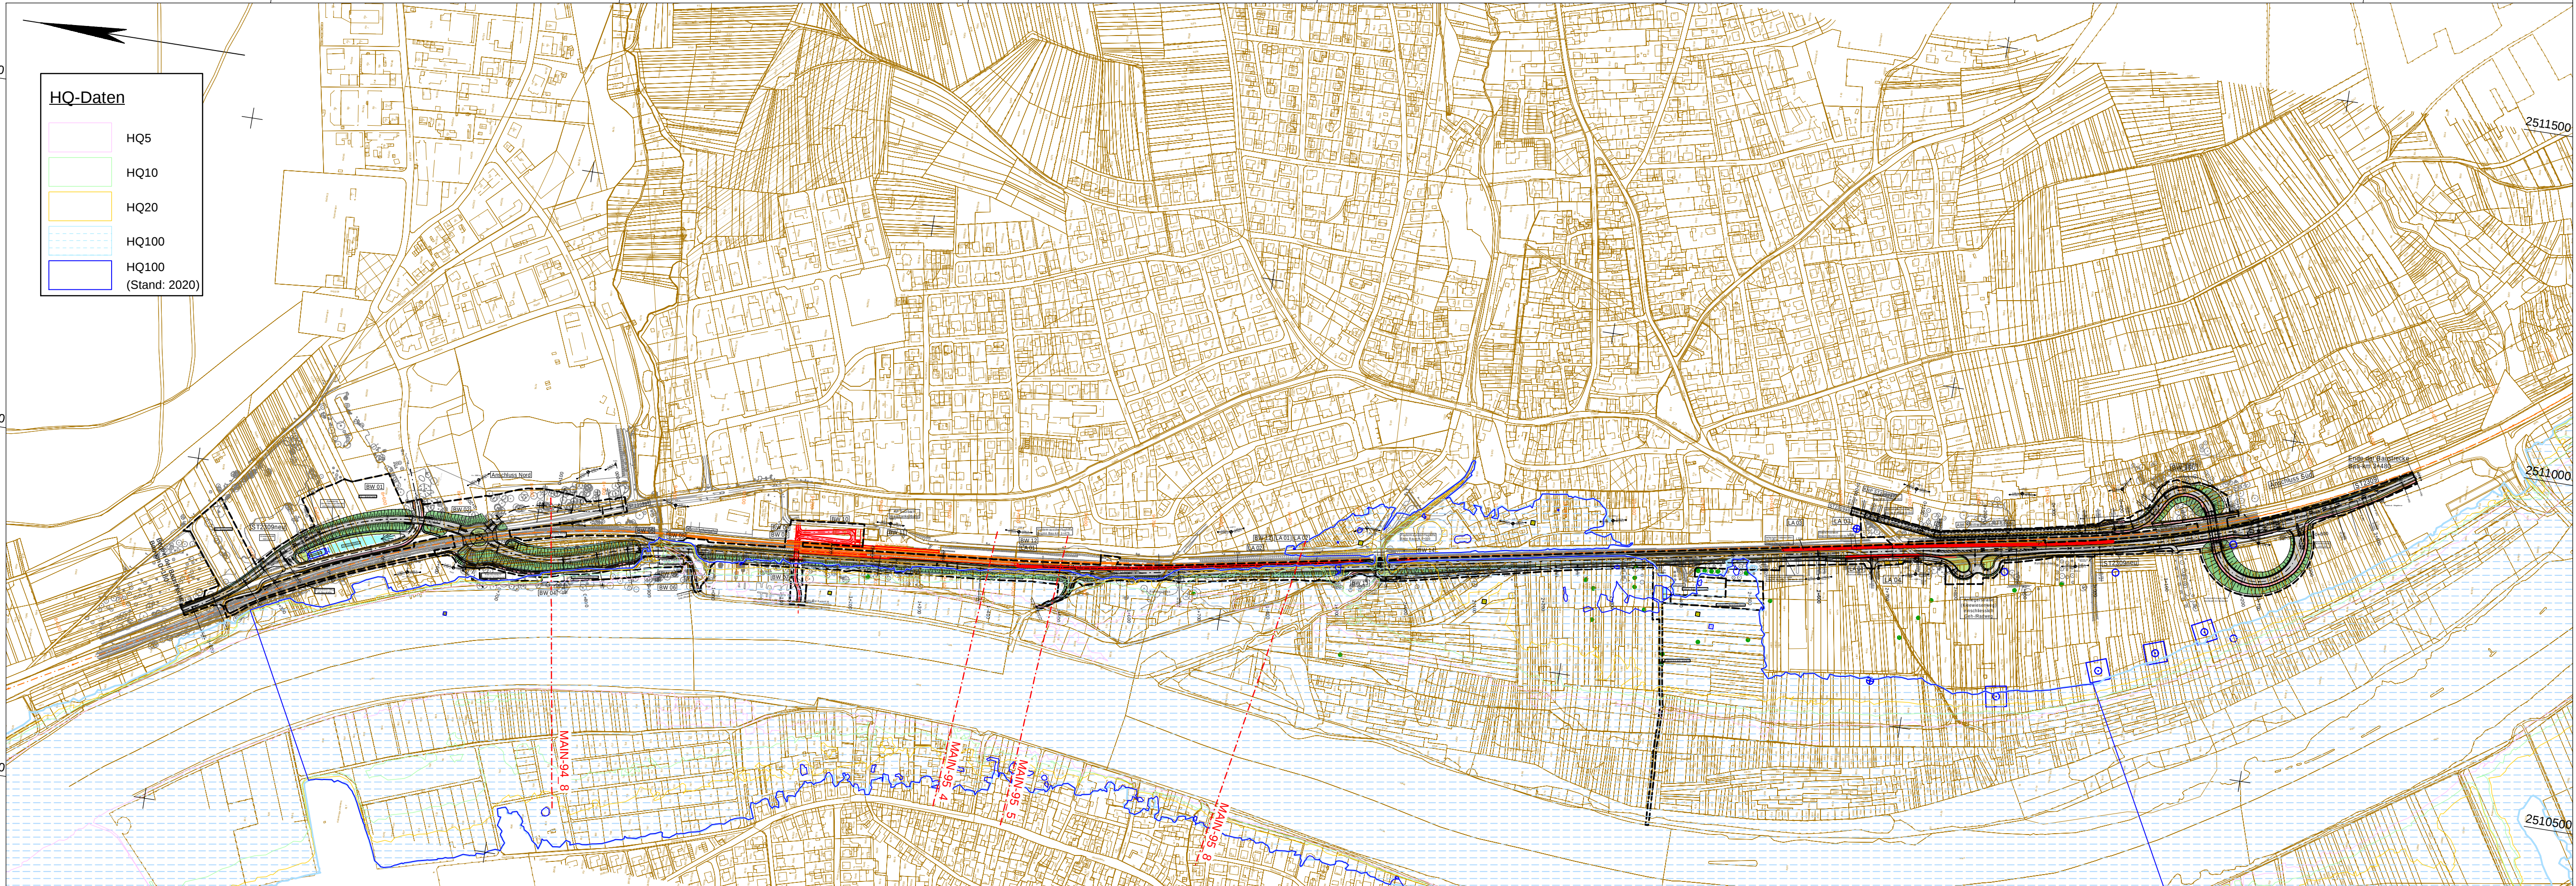

R 2509839,942
H 5530677,850

R 2510422,690
H 5526998,711

Koordinatensystem UTM Nord (32) / DHHN2016



Ingenieure GmbH
Raiffeisenstraße 1 | 63762 Großostheim
T 06026 99889-0 | F 06026 99889-10
www.kuk.de

bearbeitet:	Juni 2026	hahm
gezeichnet:	Juni 2026	nick
geprüft:	Juni 2026	ku

Staatliches Bauamt Aschaffenburg



Cornelienstraße 1
63739 Aschaffenburg

Tel.: 06021/393-1, Fax: 06021/393-283, E-Mail: poststelle@stbaab.bayern.de

bearbeitet:		
gezeichnet:		
geprüft:		
PSP Nr.:		
Projekt:		
Datum:		Plot-Datum:

Nr.	Art der Änderung	Datum	Zeichen

VORENTWURF

Straßenbauverwaltung Freistaat Bayern

Staatliches Bauamt Aschaffenburg

Straße / Abschn.-Nr. / Station: St2309 / 320 bis 360 / 0,380 bis 1,054

PROJIS-Nr.:

Unterlage / Blatt-Nr.: 18.3 / 1

Übersichtslageplan
HQ-Daten

Maßstab: 1:5.000

St 2309
OU Sulzbach

aufgestellt:
Staatliches Bauamt Aschaffenburg

gez.
Klaus Schwab, Ltd. Baudirektor
Klaus Schwab, Baudirektor
Aschaffenburg, den 31.07.2026

geprüft: