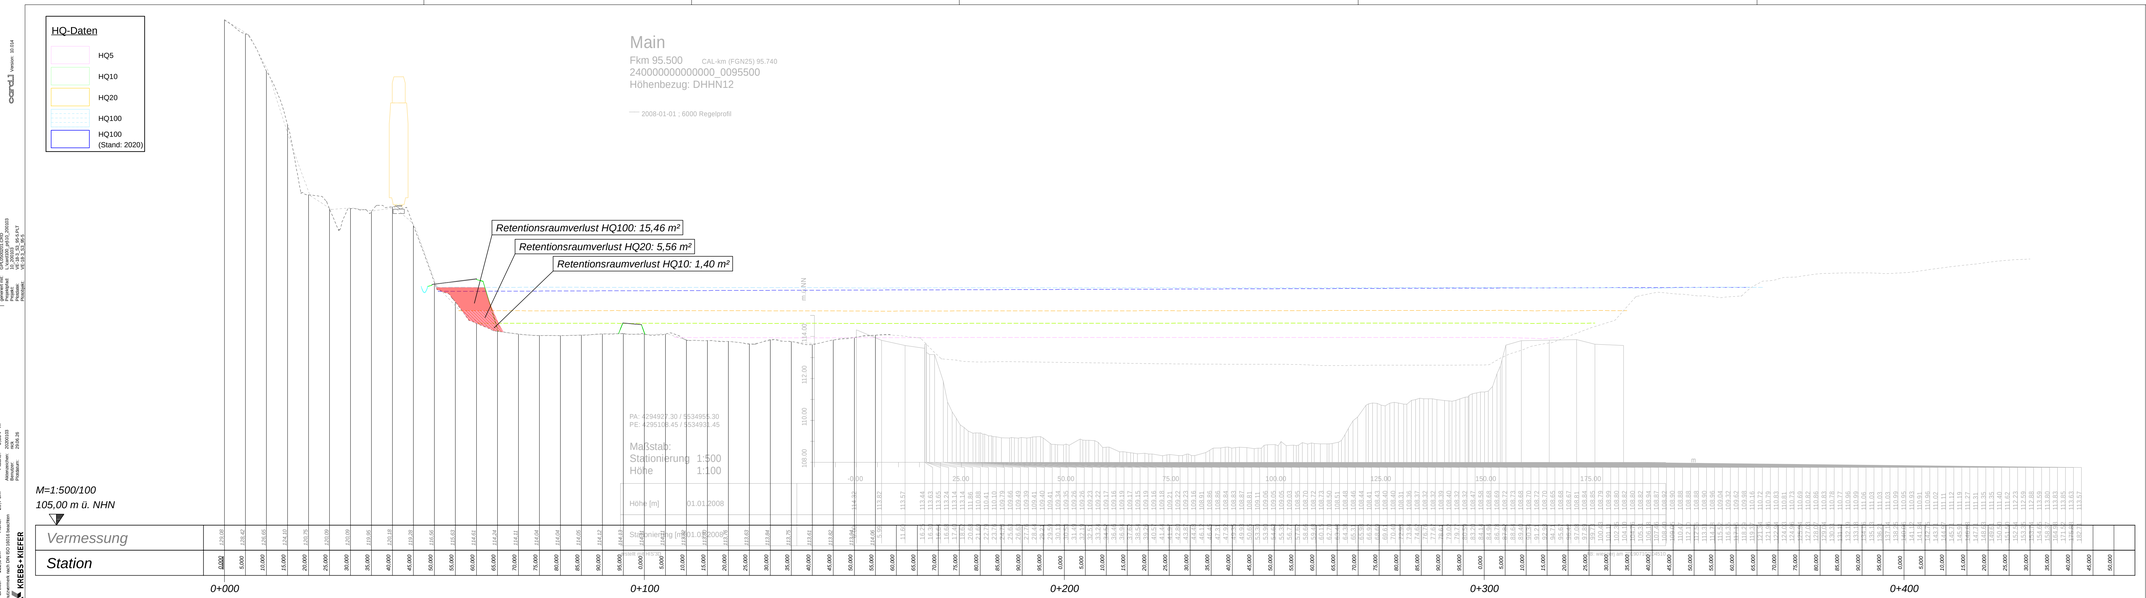

Koordinatensystem UTM Nord (32) / DHHN2016

KREBS+KIEFER Ingenieure GmbH, Raiffeisenstraße 1 | 63762 Großostheim, T 06026 99889-0 | F 06026 99889-10, www.kuk.de	bearbeitet:	Juni 2026	hahn
	gezeichnet:	Juni 2026	nick
	geprüft:	Juni 2026	ku

Staatliches Bauamt Aschaffenburg Cornelienstraße 1 63739 Aschaffenburg Tel.: 06021/393-1, Fax: 06021/393-283, E-Mail: poststelle@stbaab.bayern.de	bearbeitet:		
	gezeichnet:		
	geprüft:		
	PSP Nr.:		
	Projekt:		
	Datei: Blattgröße:	Plot-Datum:	

Nr.	Art der Änderung	Datum	Zeichen

VORENTWURF

Straßenbauverwaltung Freistaat Bayern

Staatliches Bauamt Aschaffenburg

Straße / Abschn.-Nr. / Station: St2309 / 320 bis 360 / 0,380 bis 1,054

PROJIS-Nr.:

Unterlage / Blatt-Nr.: 18.3 / 4

Schnitt
Retensionsraumverlust
Main-km 95,5

Maßstab: 1:500/100

St 2309

OU Sulzbach

Bau-km 1+500

aufgestellt:
Staatliches Bauamt Aschaffenburg
gez.
Klaus Schwab, Ltd. Baudirektor
Klaus Schwab, Baudirektor
Aschaffenburg, den 31.07.2026

geprüft:

card_a Version: B.0184
KREBS+KIEFER
card_a