


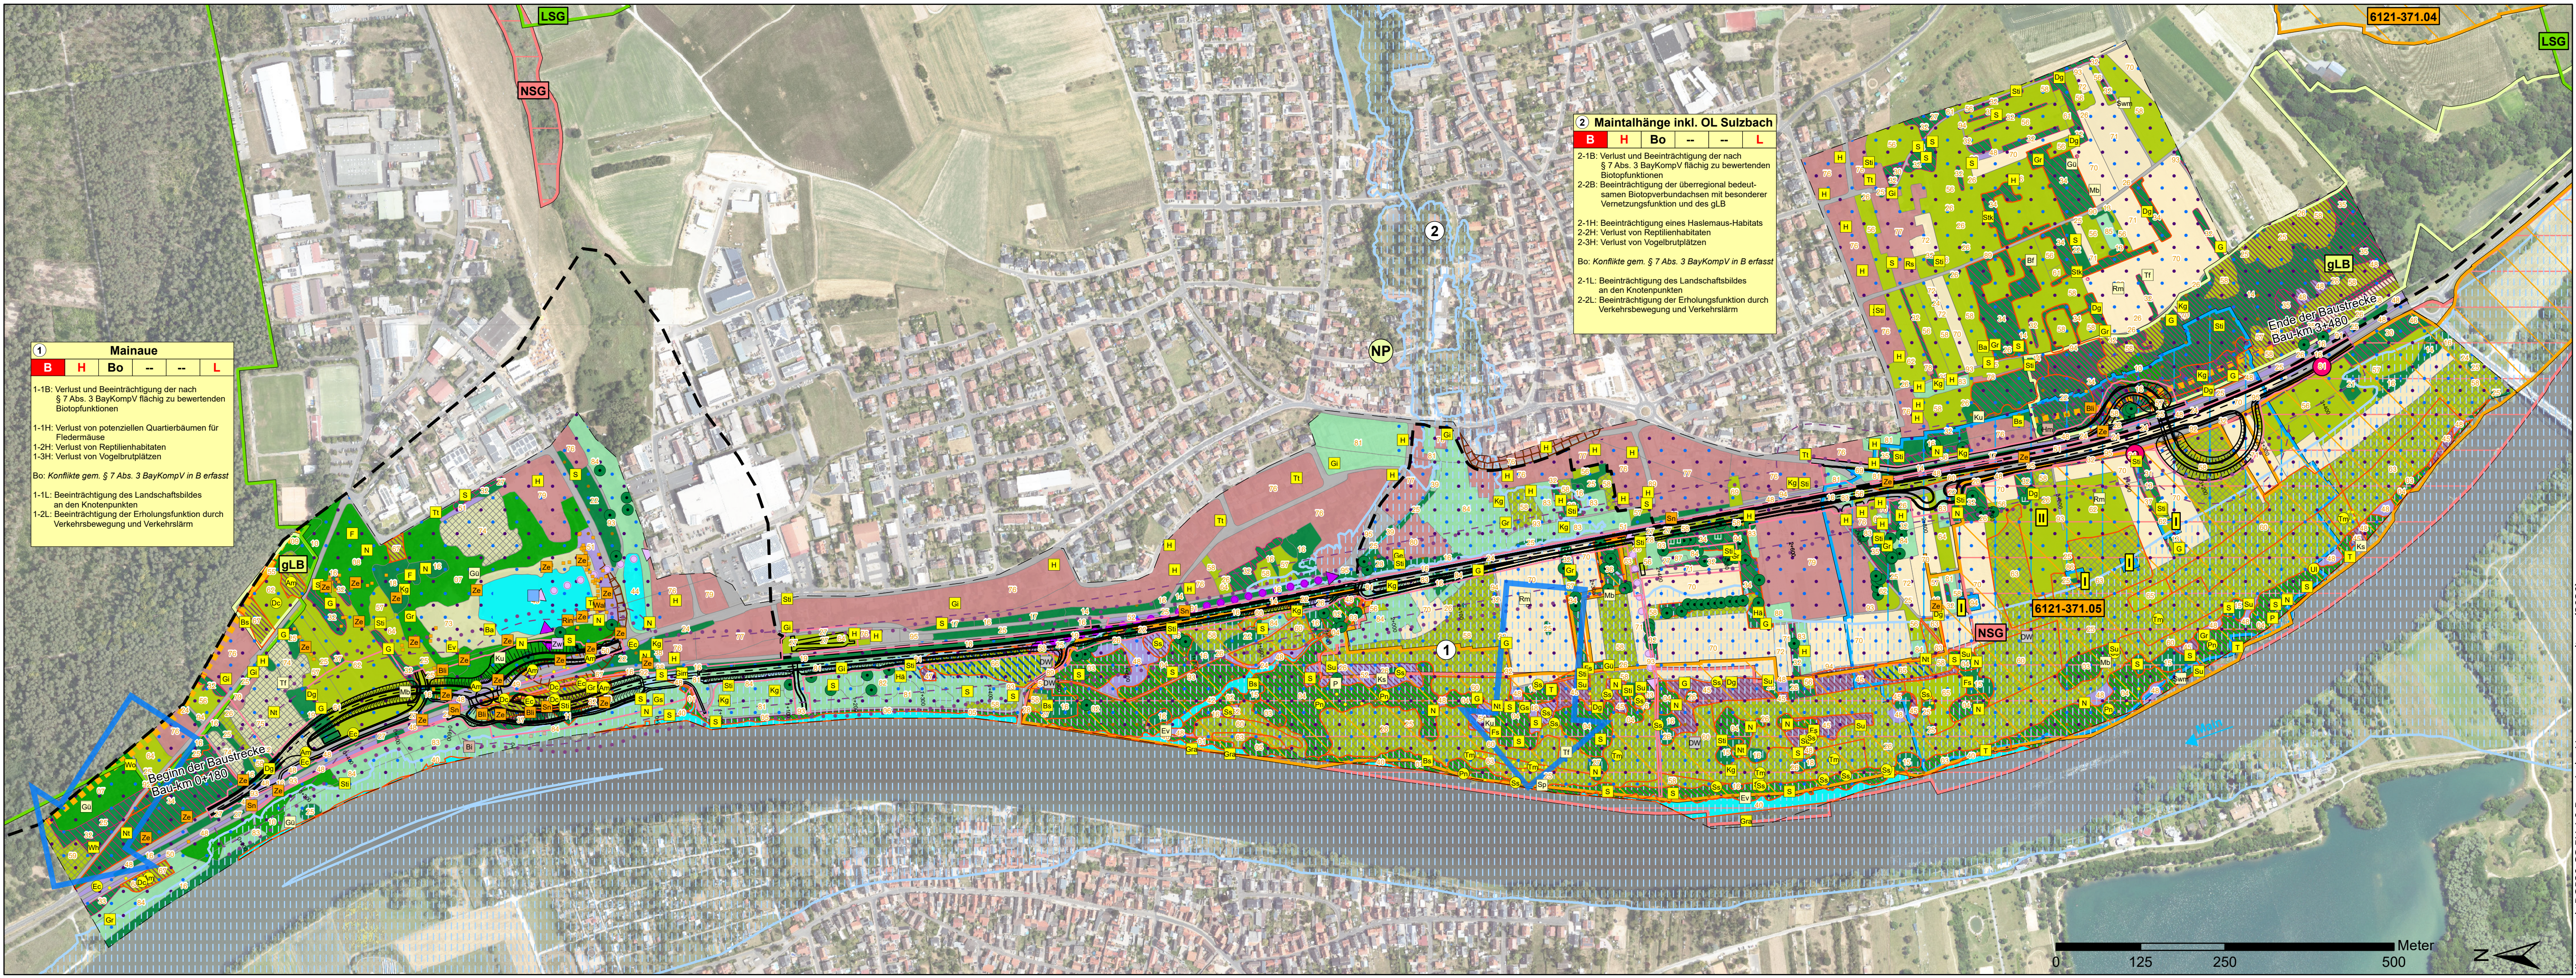

1

Mainaue

B

H

Bo

--

--

L

1-1B: Verlust und Beeinträchtigung der nach § 7 Abs. 3 BayKompV flächig zu bewertenden Biotopfunktionen

1-1H: Verlust von potenziellen Quartierbäumen für Fledermäuse

1-2H: Verlust von Reptilienhabitaten

1-3H: Verlust von Vogelbrutplätzen

Bo: Konflikte gem. § 7 Abs. 3 BayKompV in B erfasst

1-1L: Beeinträchtigung des Landschaftsbildes an den Knotenpunkten

1-2L: Beeinträchtigung der Erholungsfunktion durch Verkehrsbewegung und Verkehrslärm

2

Mantelhänge inkl. OL Sulzbach

B

H

Bo

--

--

L

2-1B: Verlust und Beeinträchtigung der nach § 7 Abs. 3 BayKompV flächig zu bewertenden Biotopfunktionen

2-2B: Beeinträchtigung der überregional bedeutsamen Biotopverbundachsen mit besonderer Vernetzungsfunktion und des gLB

2-1H: Beeinträchtigung eines Haselmaus-Habitats

2-2H: Verlust von Reptilienhabitaten

2-3H: Verlust von Vogelbrutplätzen

Bo: Konflikte gem. § 7 Abs. 3 BayKompV in B erfasst

2-1L: Beeinträchtigung des Landschaftsbildes an den Knotenpunkten

2-2L: Beeinträchtigung der Erholungsfunktion durch Verkehrsbewegung und Verkehrslärm

Symbolisierung siehe Legendenblatt
Koordinatensystem: ETRS 1989 UTM Zone 32N / DHHN2016

F&S

UMWELT
PLANUNG
CONSULTING

PROJEKT & SPORBECK GmbH & Co. KG

Niederlassung Augsburg | Lange Gasse 8 | 86152 Augsburg
T +49 (0)921 650 601-10 | augsburg@raumwelt.de | raumwelt.de

im Auftrag von:

KREBS+KIEFER

bearbeitet:

leh

Datum

01.06.2026

gezeichnet:

jes

Datum

01.06.2026

geprüft:

cah

Datum

01.06.2026

Staatliches Bauamt Aschaffenburg

Cornelienstraße 1

63739 Aschaffenburg

Tel.: 06021/393-1, Fax: 06021/393-283, E-Mail: poststelle@stbaab.bayern.de

bearbeitet:

Datum

gezeichnet:

Datum

bearbeitet:

Datum

PSP-Nr.

Projekt: St2309 - Ortsumfahrung Sulzbach

Datei: BY_204004_OU_Sulzbach_Kartenerstellung

Plangröße: 971 x 298 mm

Plotdatum:

Nr.	Art der Änderung	Datum	Zeichen

VORENTWURF

Straßenbauverwaltung

Staatliches Bauamt Aschaffenburg

St 2309 / Abschnitt 320 / Station 0,380 bis St 2309 / Abschnitt 360 / Station 1,054

PROJIS-Nr.:

Unterlage 19.1.2/ Blatt-Nr.:

Bestands- und Konfliktplan

Maßstab: 1:5.000

ST 2309

Ortsumfahrung Sulzbach

Aufgestellt:

Staatliches Bauamt Aschaffenburg

gez.

Klaus Schwab, Ltd. Baudirektor

S c h w a b, Ltd. Baudirektor

Aschaffenburg, den 31.07.2026

Geprüft:

Hintergrund: DOP20 CC-BY-4.0 Bayerische Vermessungsverwaltung (2026)