


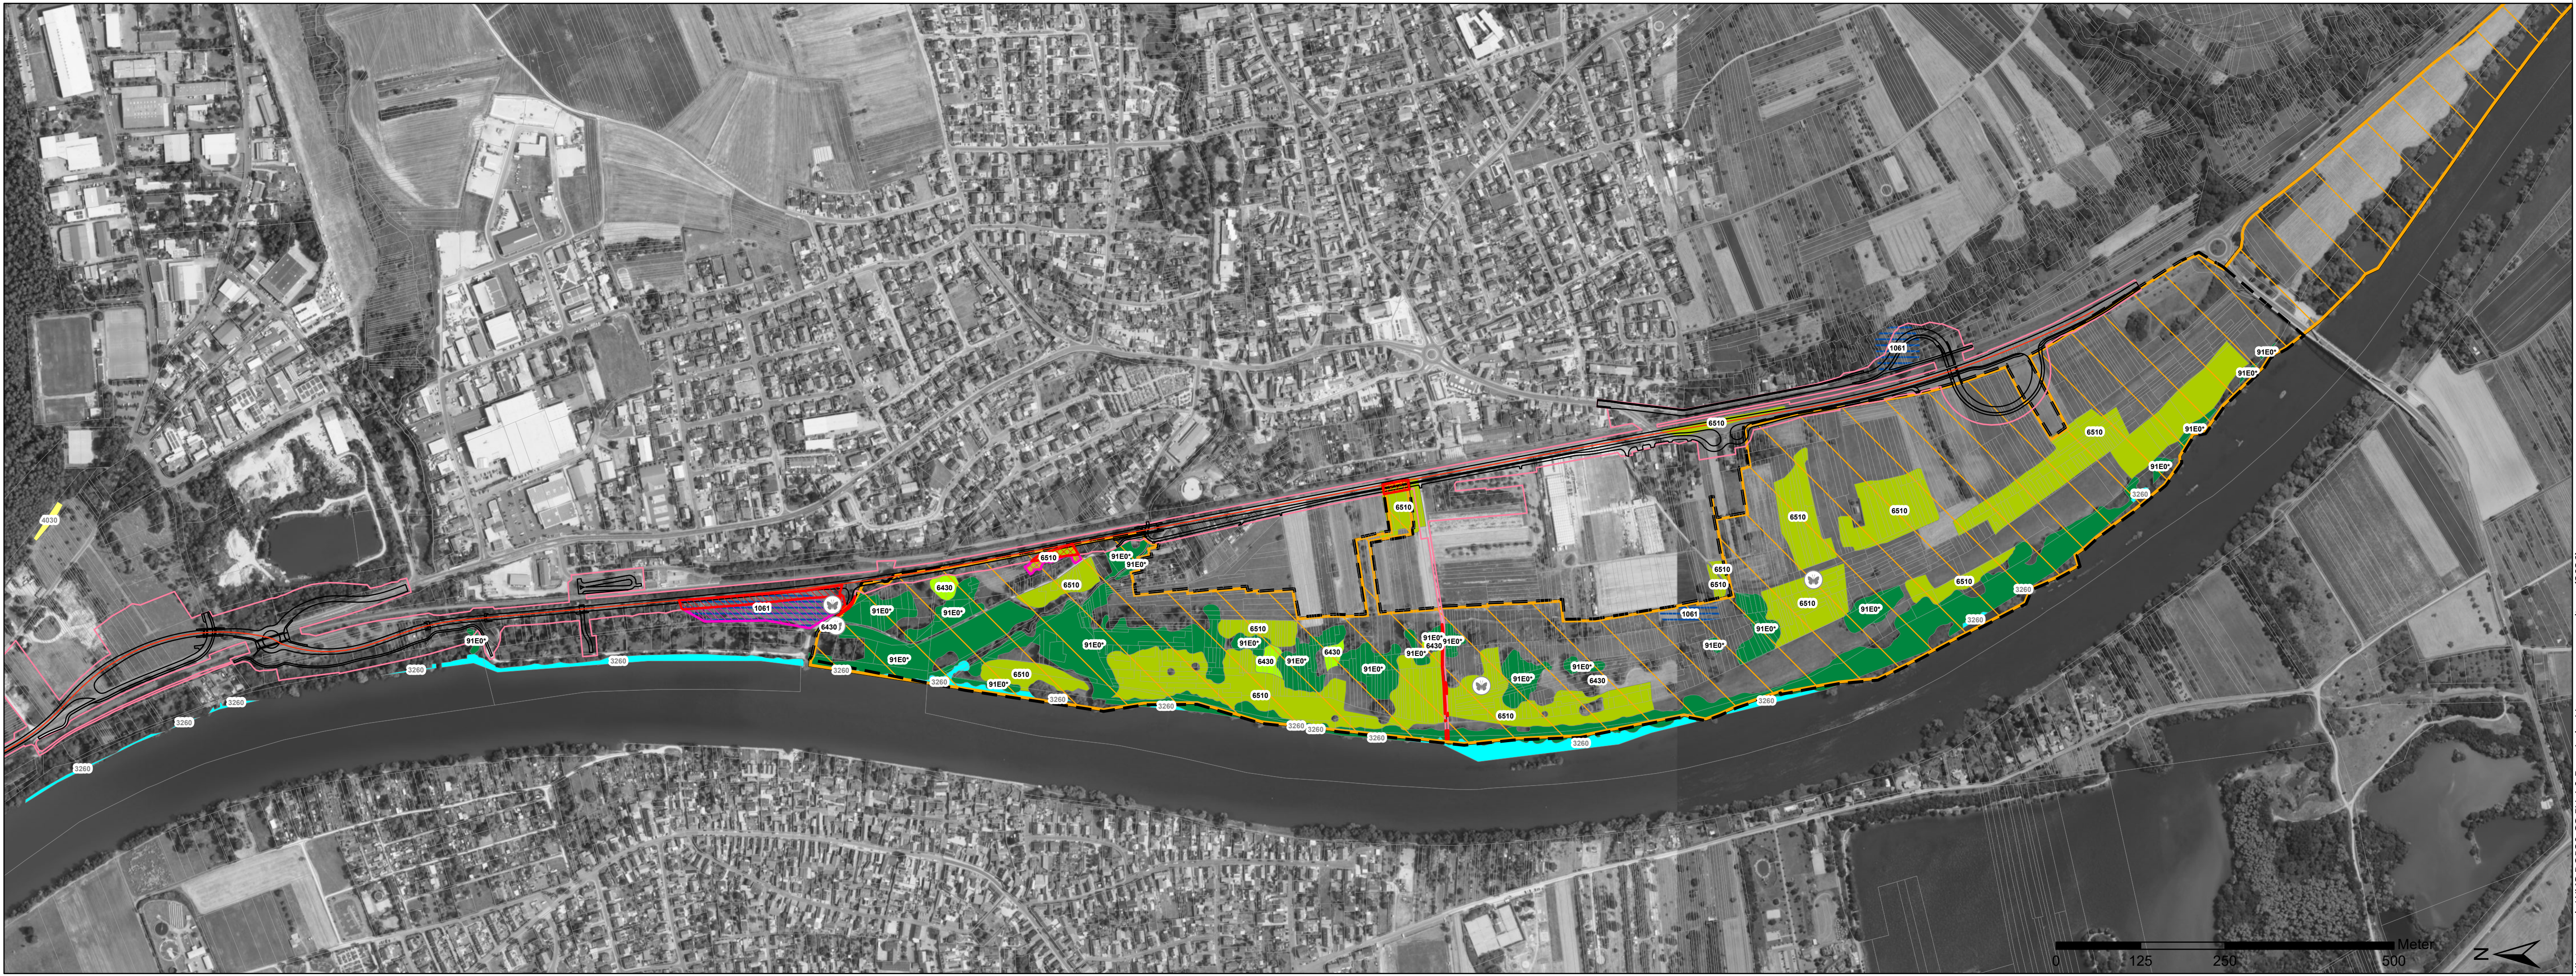

Symbolisierung siehe Legendenblatt
Koordinatensystem: ETRS 1989 UTM Zone 32N / DHN2016

F&S

UMWELT
PLANUNG
CONSULTING

FROELICH & SPORBECK GmbH & Co. KG

Niederlassung Augsburg | Lange Gasse 8 | 86152 Augsburg
T +49 (0)921 650 601-10 | augsburg@fsuimwelt.de | fsuimwelt.de

im Auftrag von:

KREBS+KIEFER

bearbeitet:	kol	Datum	13.07.2026
gezeichnet:	jes	Datum	13.07.2026
geprüft:	cah	Datum	13.07.2026

Staatliches Bauamt Aschaffenburg



Cornelienstraße 1
63739 Aschaffenburg

Tel.: 06021/393-1, Fax: 06021/393-283, E-Mail: poststelle@stbaab.bayern.de

bearbeitet:	Datum
gezeichnet:	Datum
bearbeitet:	Datum
PSP-Nr:	
Projekt: St2309 - Ortsumfahrung Sulzbach	
Datei: BY_204004_OU_Sulzbach_Kartenerstellung	
Plangröße: 970 x 297 mm	
Plottdatum:	

Nr.	Art der Änderung	Datum	Zeichen

VORENTWURF

Straßenbauverwaltung

Staatliches Bauamt Aschaffenburg

St 2309 / Abschnitt 320 / Station 0,380 bis St 2309 / Abschnitt 360 / Station 1,054

PROJIS-Nr.:

Unterlage 19.2.2 / Blatt-Nr.:

FFH-Verträglichkeitsprüfung
Detailkarte Bestand und
Beeinträchtigungen

Maßstab: 1:5.000

ST 2309 Ortsumfahrung Sulzbach

Aufgestellt: Staatliches Bauamt Aschaffenburg gez. <i>Klaus Schwab, Ltd. Baudirektor</i> S c h w a b, Ltd. Baudirektor Aschaffenburg, den 31.07.2026	Geprüft:

Hintergrund: WMS DOP20 CC-BY-4.0 Bayerische Vermessungsverwaltung (2026)